
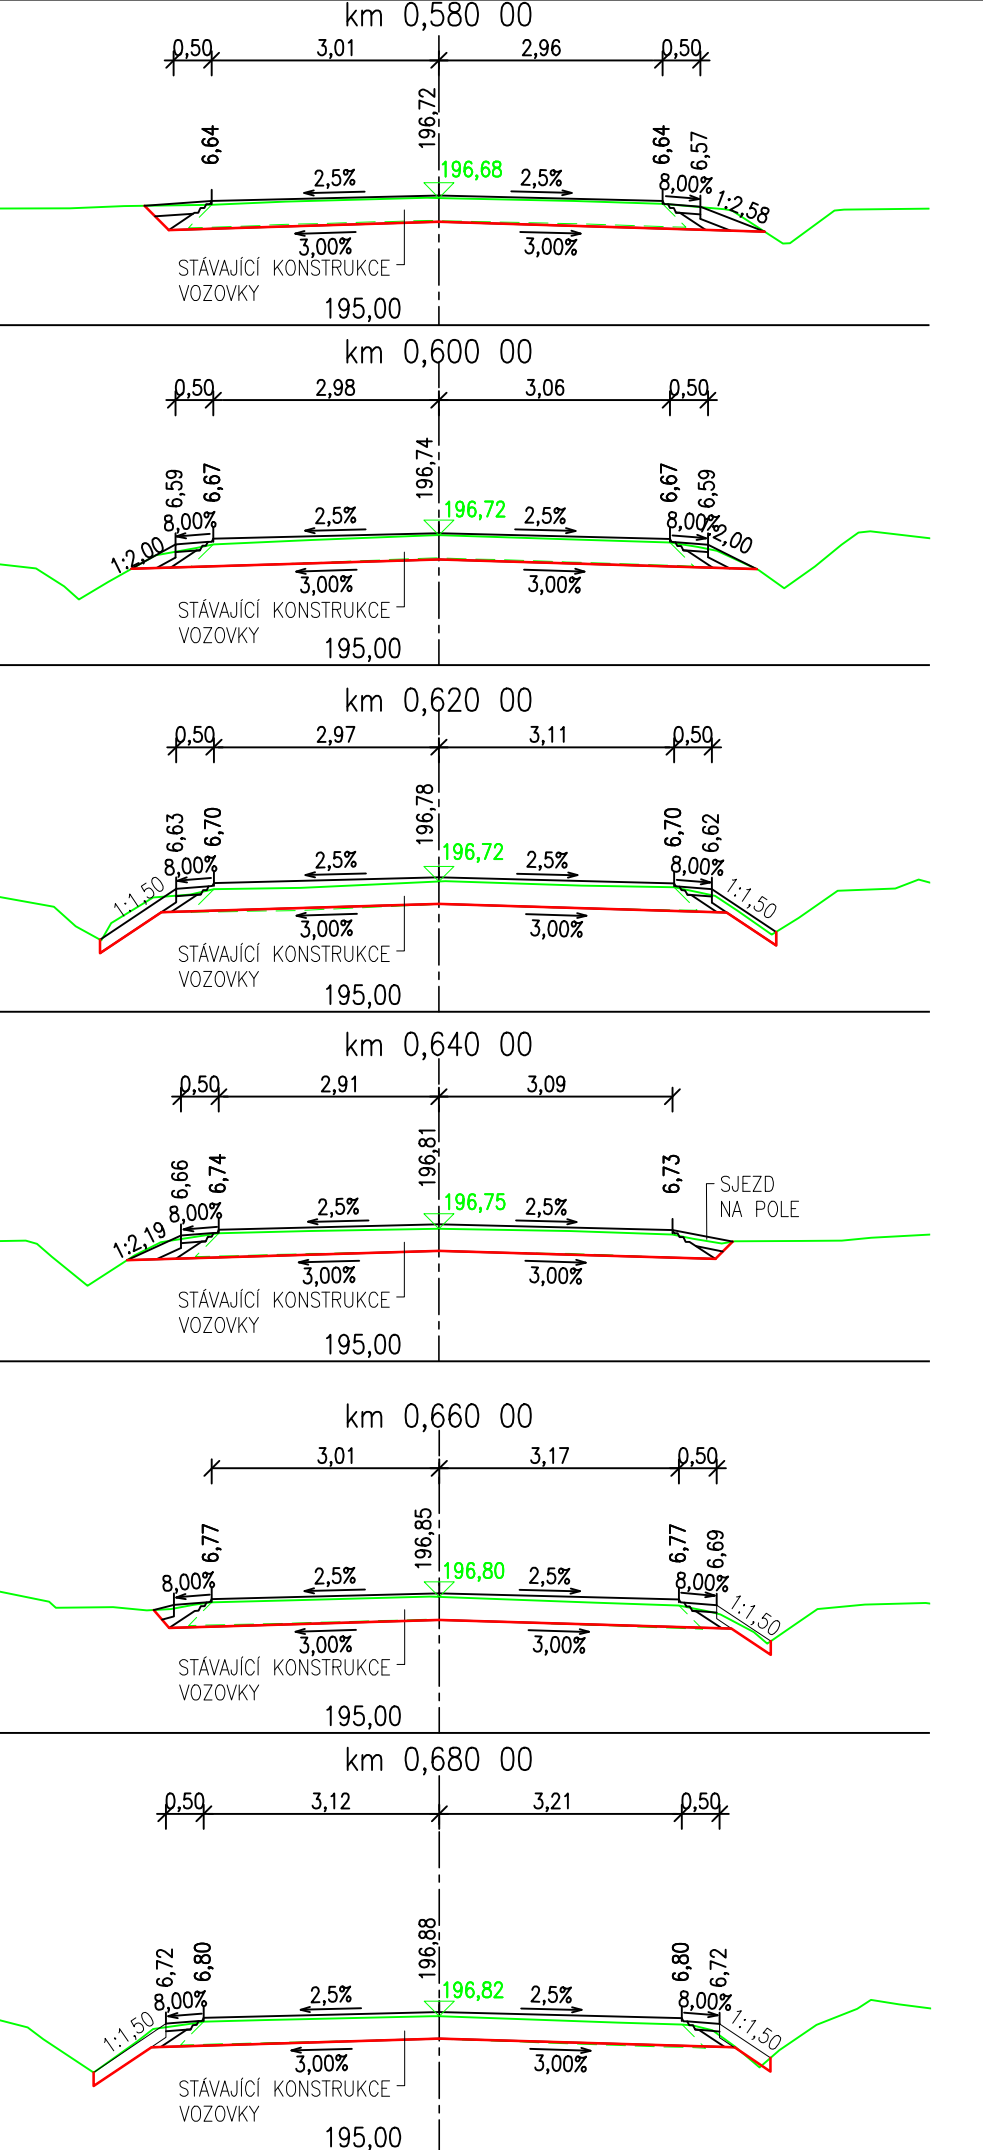
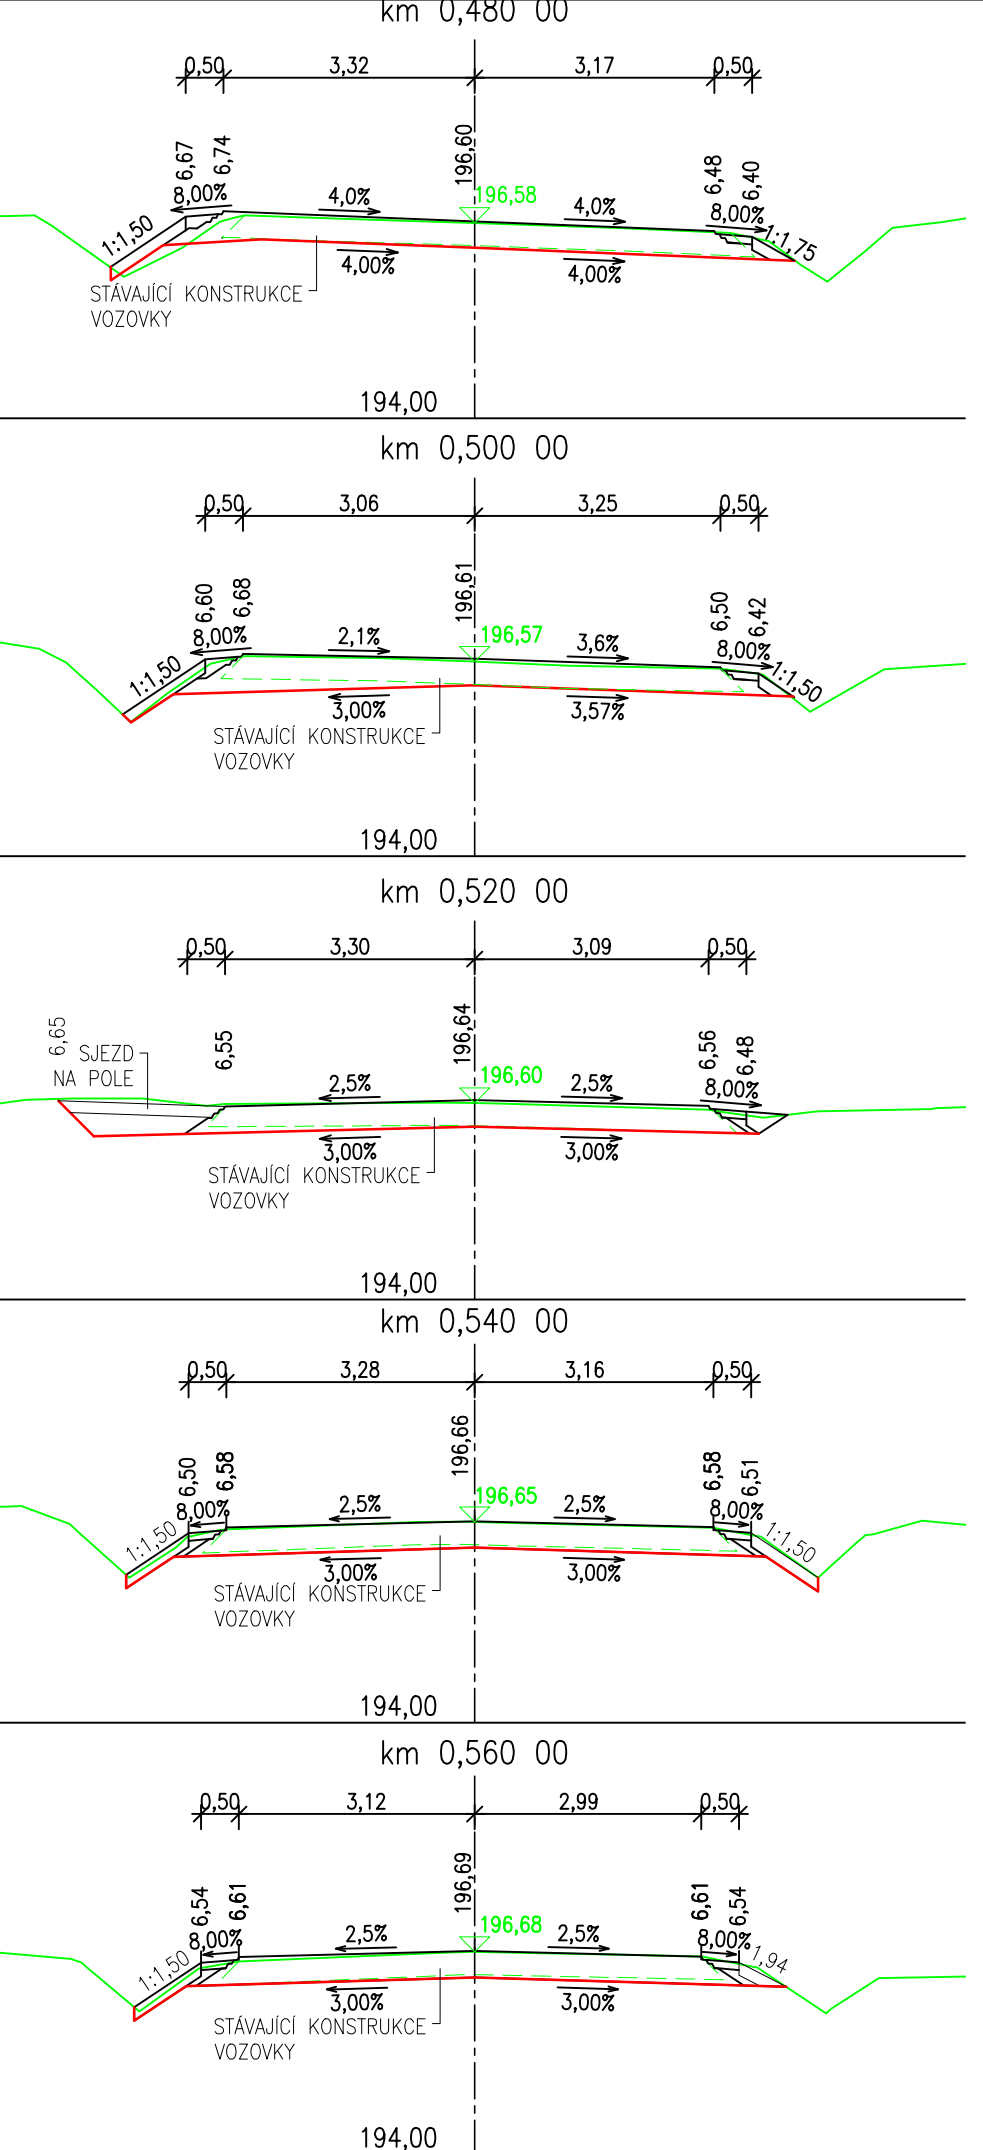
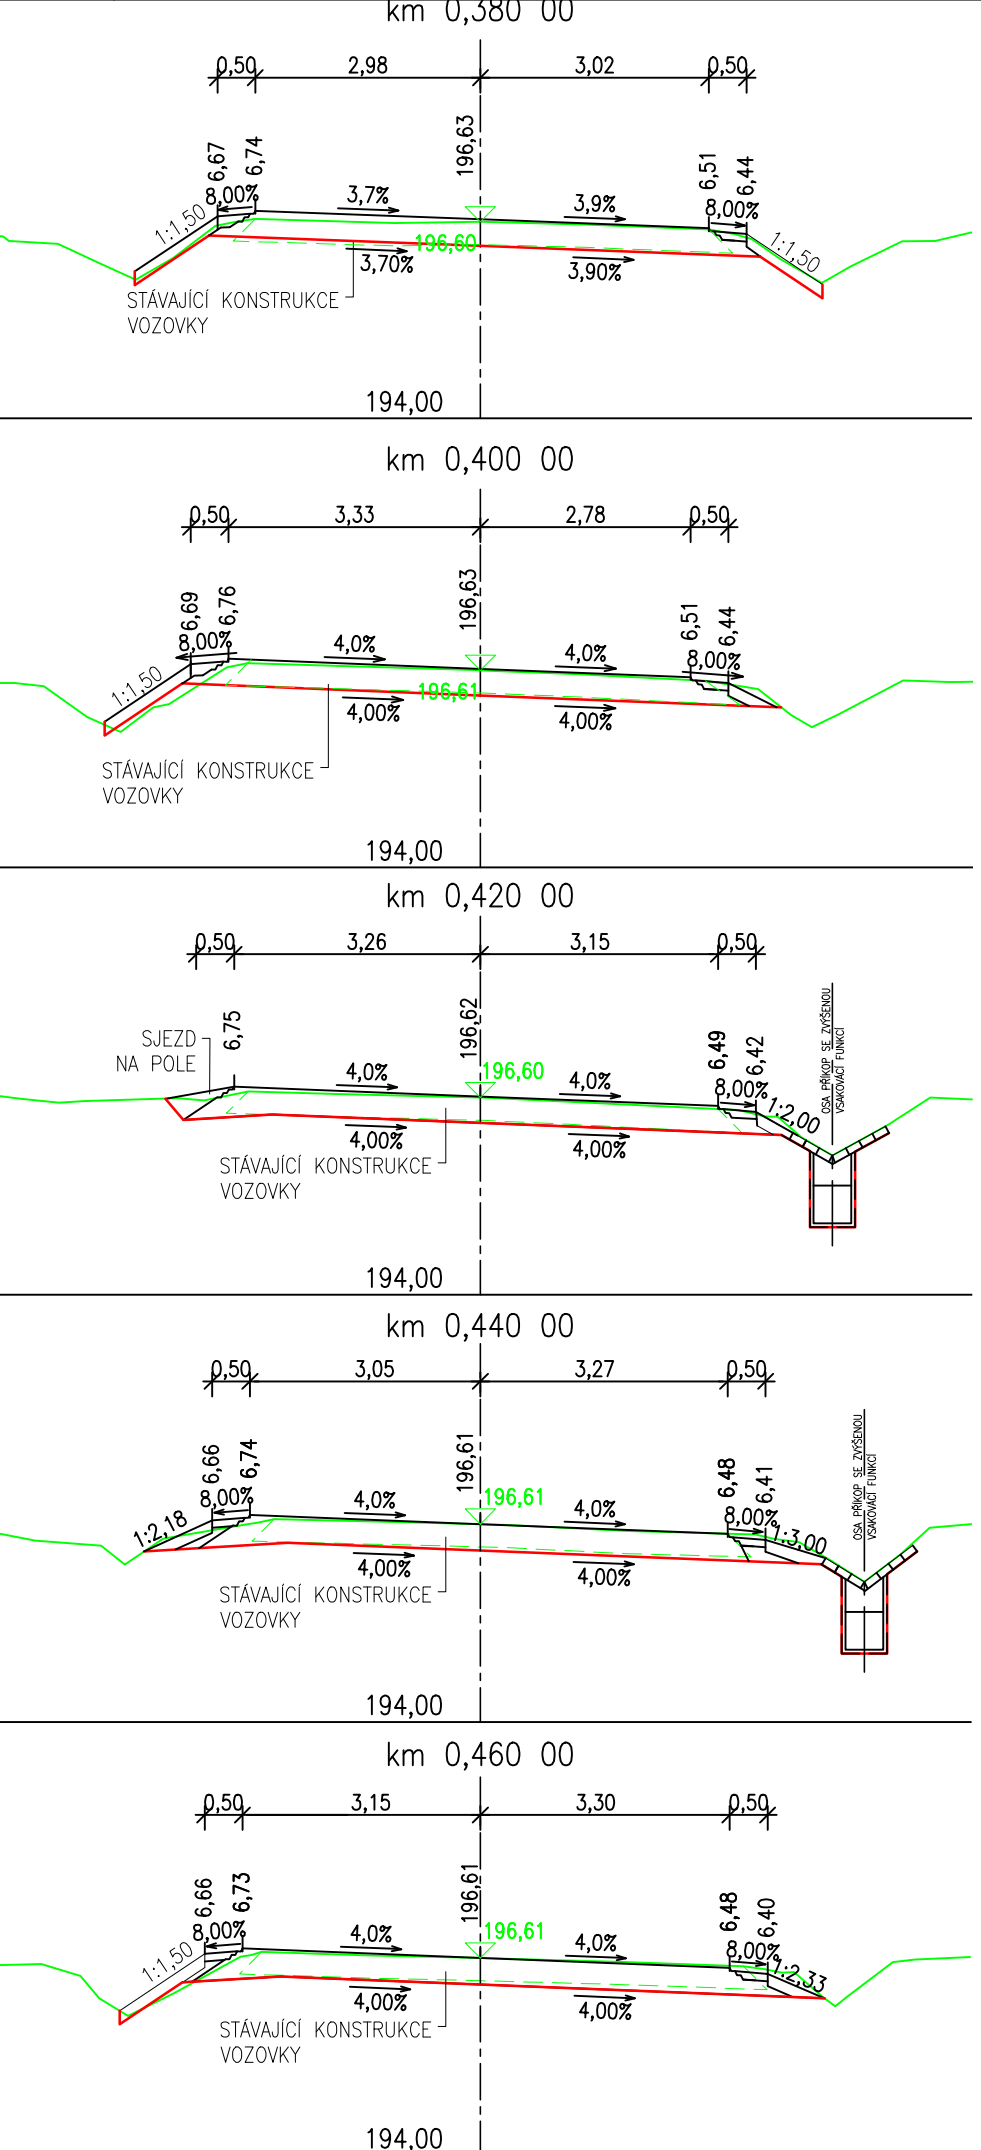
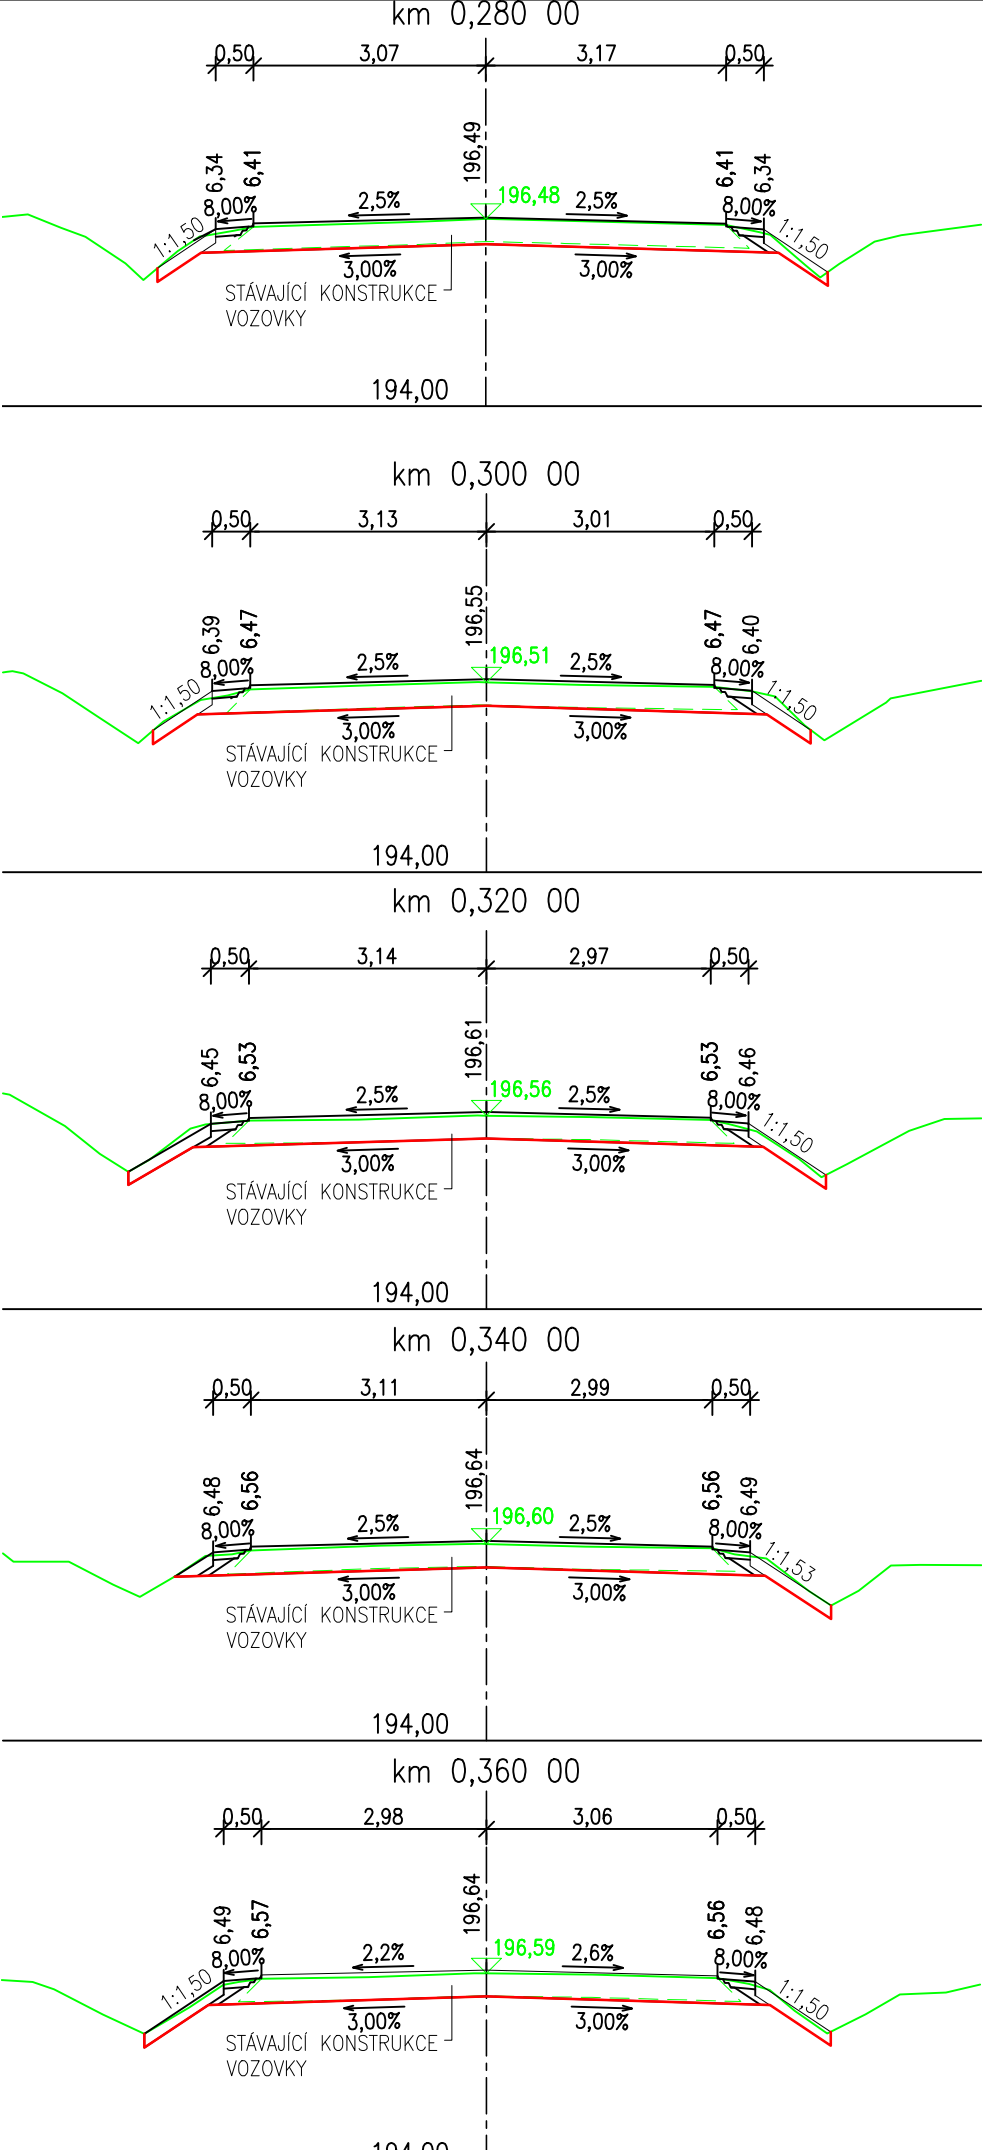
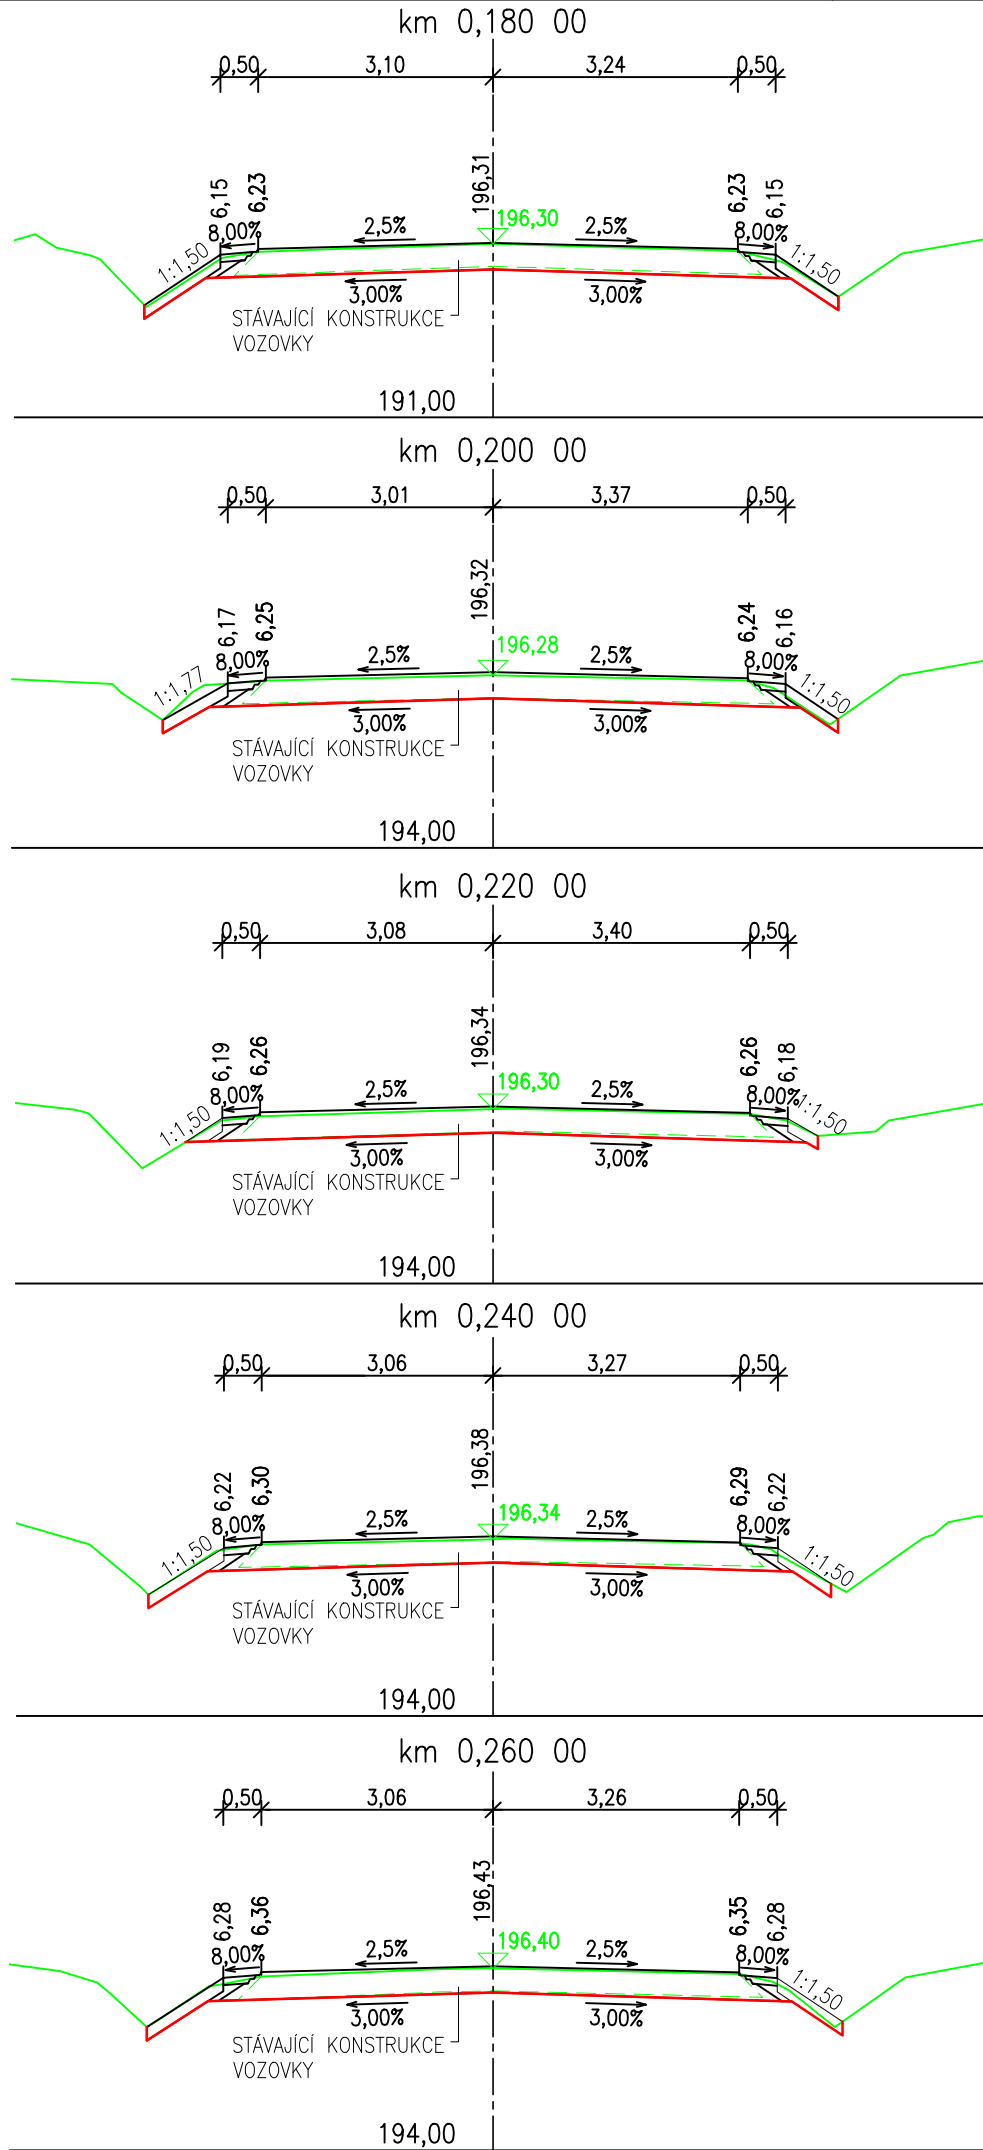
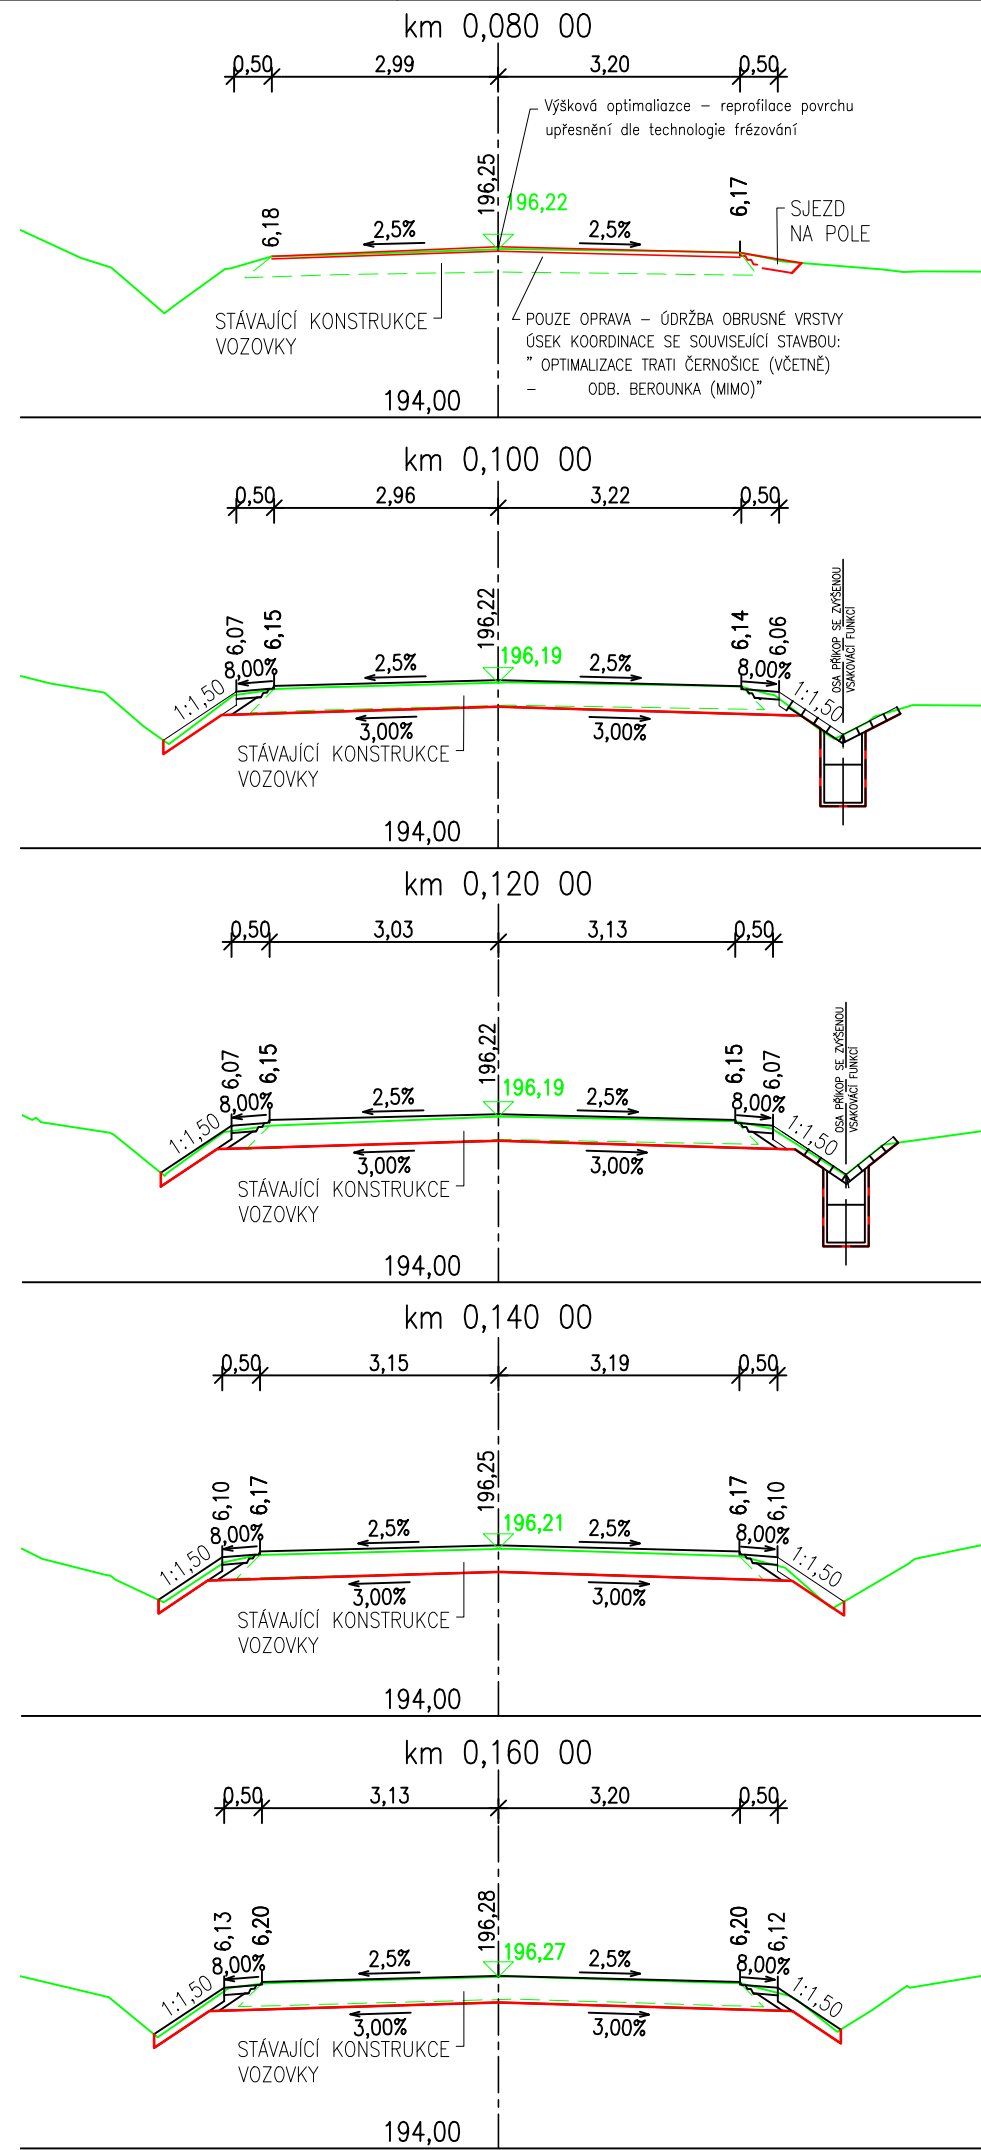


PŘÍČNÉ ŘEZY

II/115 HR. HL. M. PRAHY - LETY, REKONSTRUKCE

SO 101.1 Rekonstrukce komunikace, 1. úsek, km 0,000-1,290

M 1:100

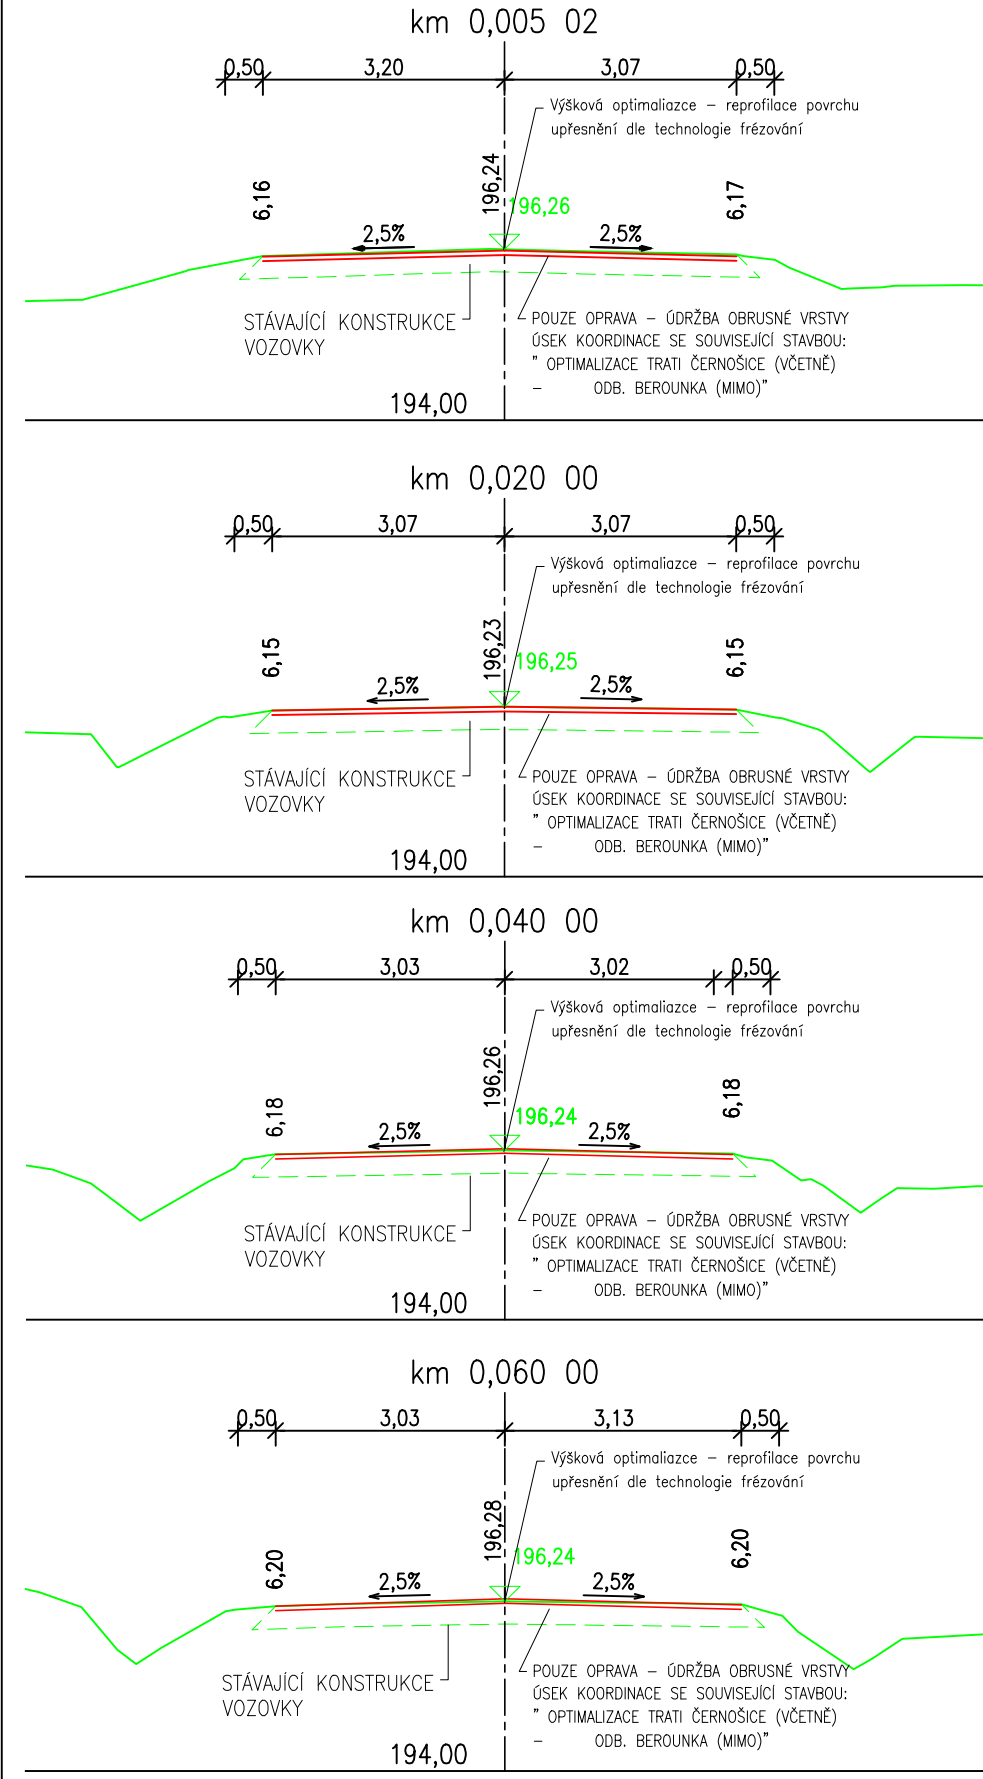

01	01/2024	Optimalizace dle BA	Ako	DCi
Č.	Datum	Popis	Vypracoval	Schválil
REVIZE				

Objednatel:

Středočeský kraj
Zborovská 81/11,
150 21 Praha 5

Souřadnicový systém S-JTSK, Výškový systém Bpv

Středočeský kraj

Navrhl/vypracoval:
Ing. Martin Pěknica

Zodpovědný projektant:
Ing. Martin Pěknica

Technická kontrola:
Ing. Martin Daniel

Zhotovitel:
Mott MacDonald CZ, spol. s r.o.

M MOTT MACDONALD

Národní 984/15
110 00 Praha 1
+420 221412800

Kraj: Středočeský kraj
Katastrální území: Černošice

Čís. sm. obj.: S-0823/DOP/2018
Čís. akce: 399219
Datum: 10/2023
Stupeň: PDPS
Formát: 6x44
Měřítko: 1:100
Číslo kopie: Číslo přílohy:

**II/115 hr. m. Prahy - Lety, rekonstrukce
1. úsek - oblast Černošice**

Stavební objekt:
SO 101.1 Rekonstrukce komunikace, 1. úsek, km 0,000-1,290

Příloha:
Charakteristické příčné řezy - část 1

D.1.1.1.5A