


M 1:50

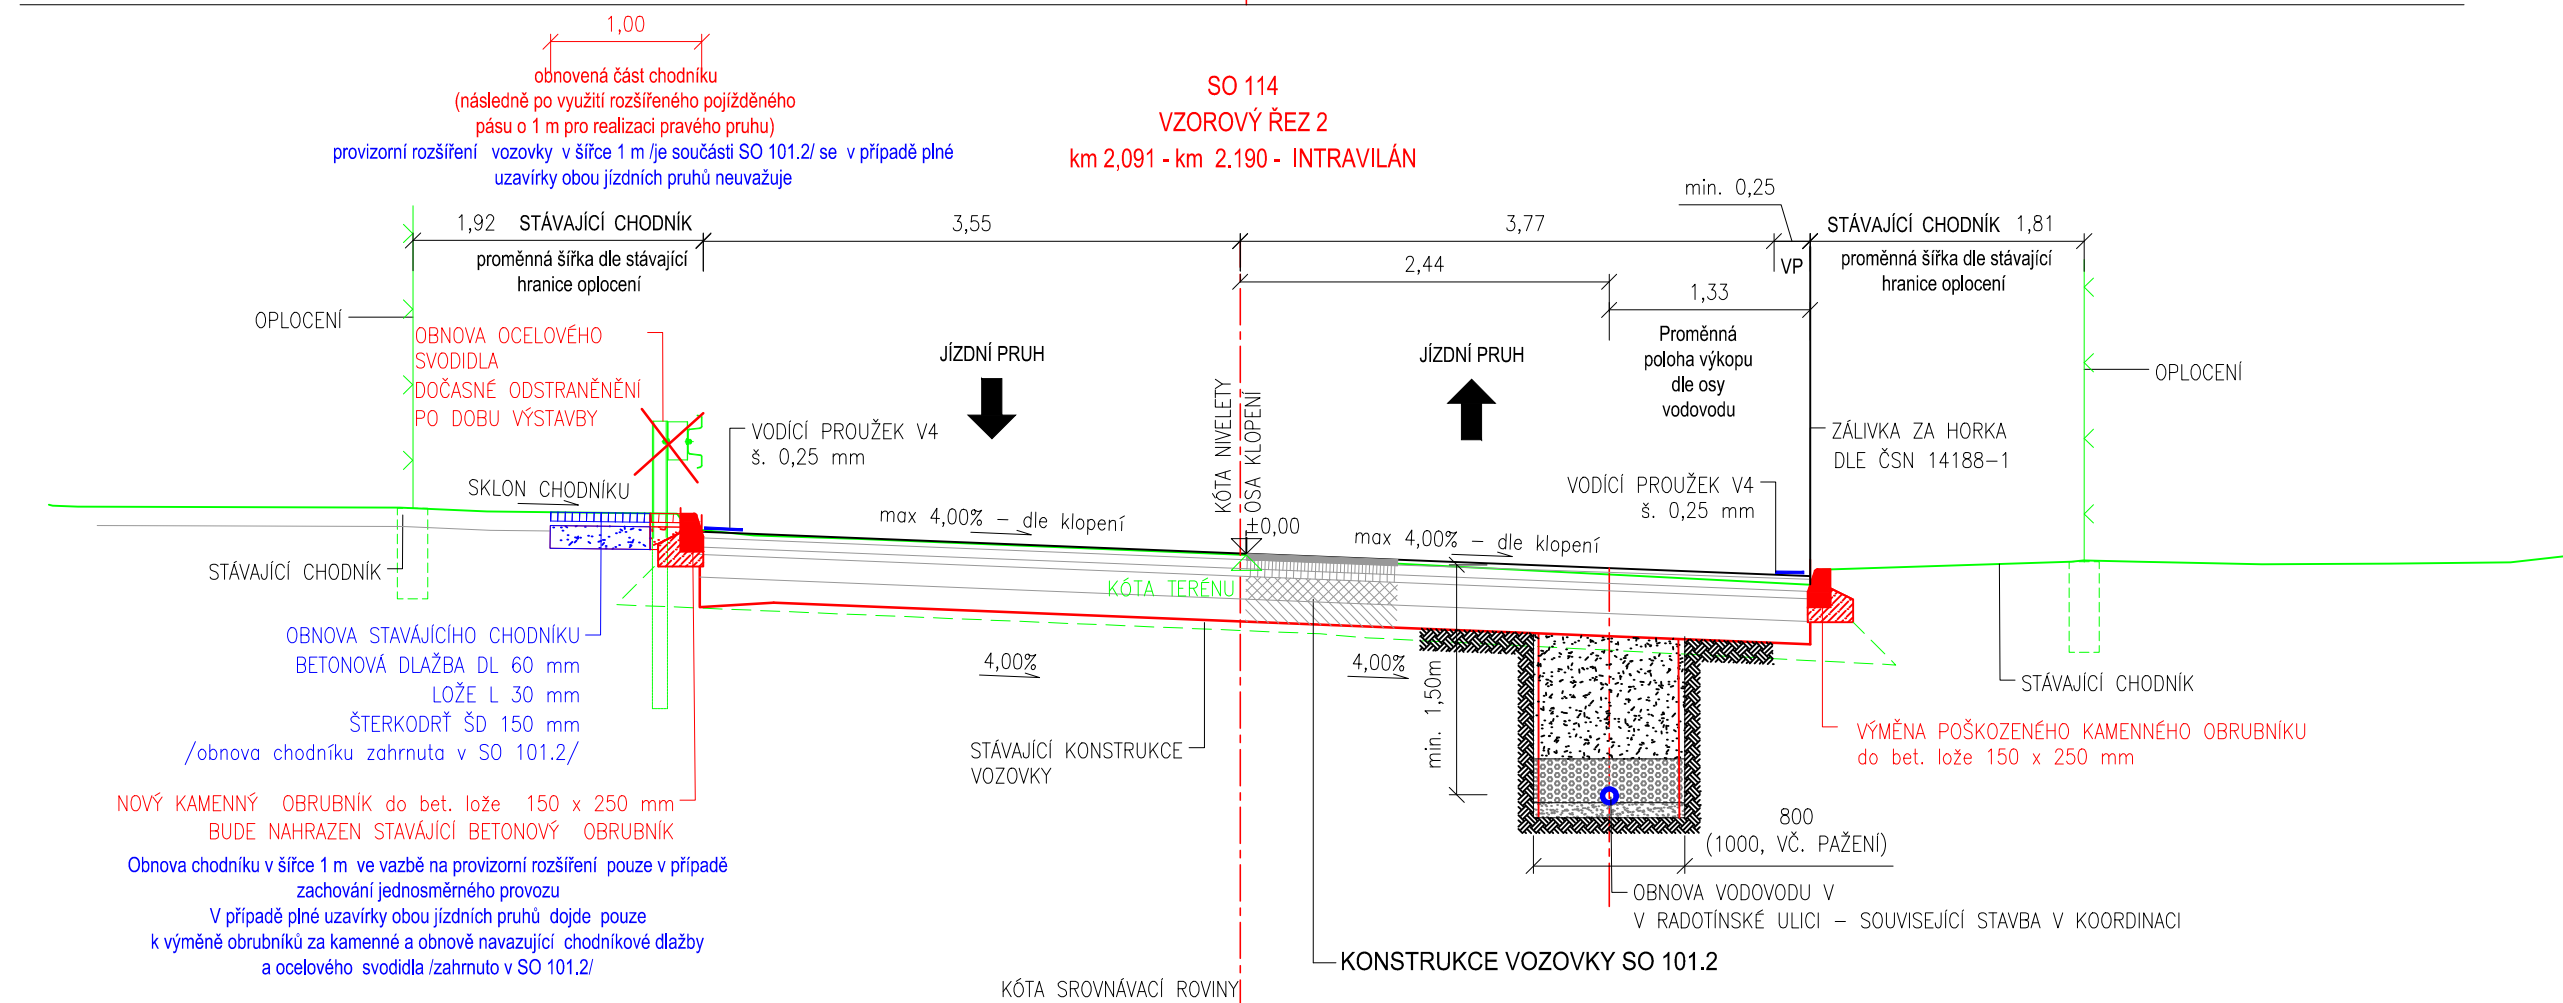

Kraj: Středočeský kraj	Čís.sm.obj.:	S-0823/DOP/2018
Katastrální území: Černošice	Čís.akce:	399219
Akce:  <b>II/115 hr. m. Prahy - Lety, rekonstrukce 1. úsek - oblast Černošice</b>  Stavební objekt:  <b>SO 114 Obrubníky Černošice, 1. úsek</b>	Datum:	10/2023
	Stupeň:	PDPS
	Formát:	3xA4
	Měřítko:	1:50
	Číslo kopie:	Číslo přílohy:
Příloha:  <b>Vzorové příčné řezy</b>		<b>D1.1.4.3</b>