
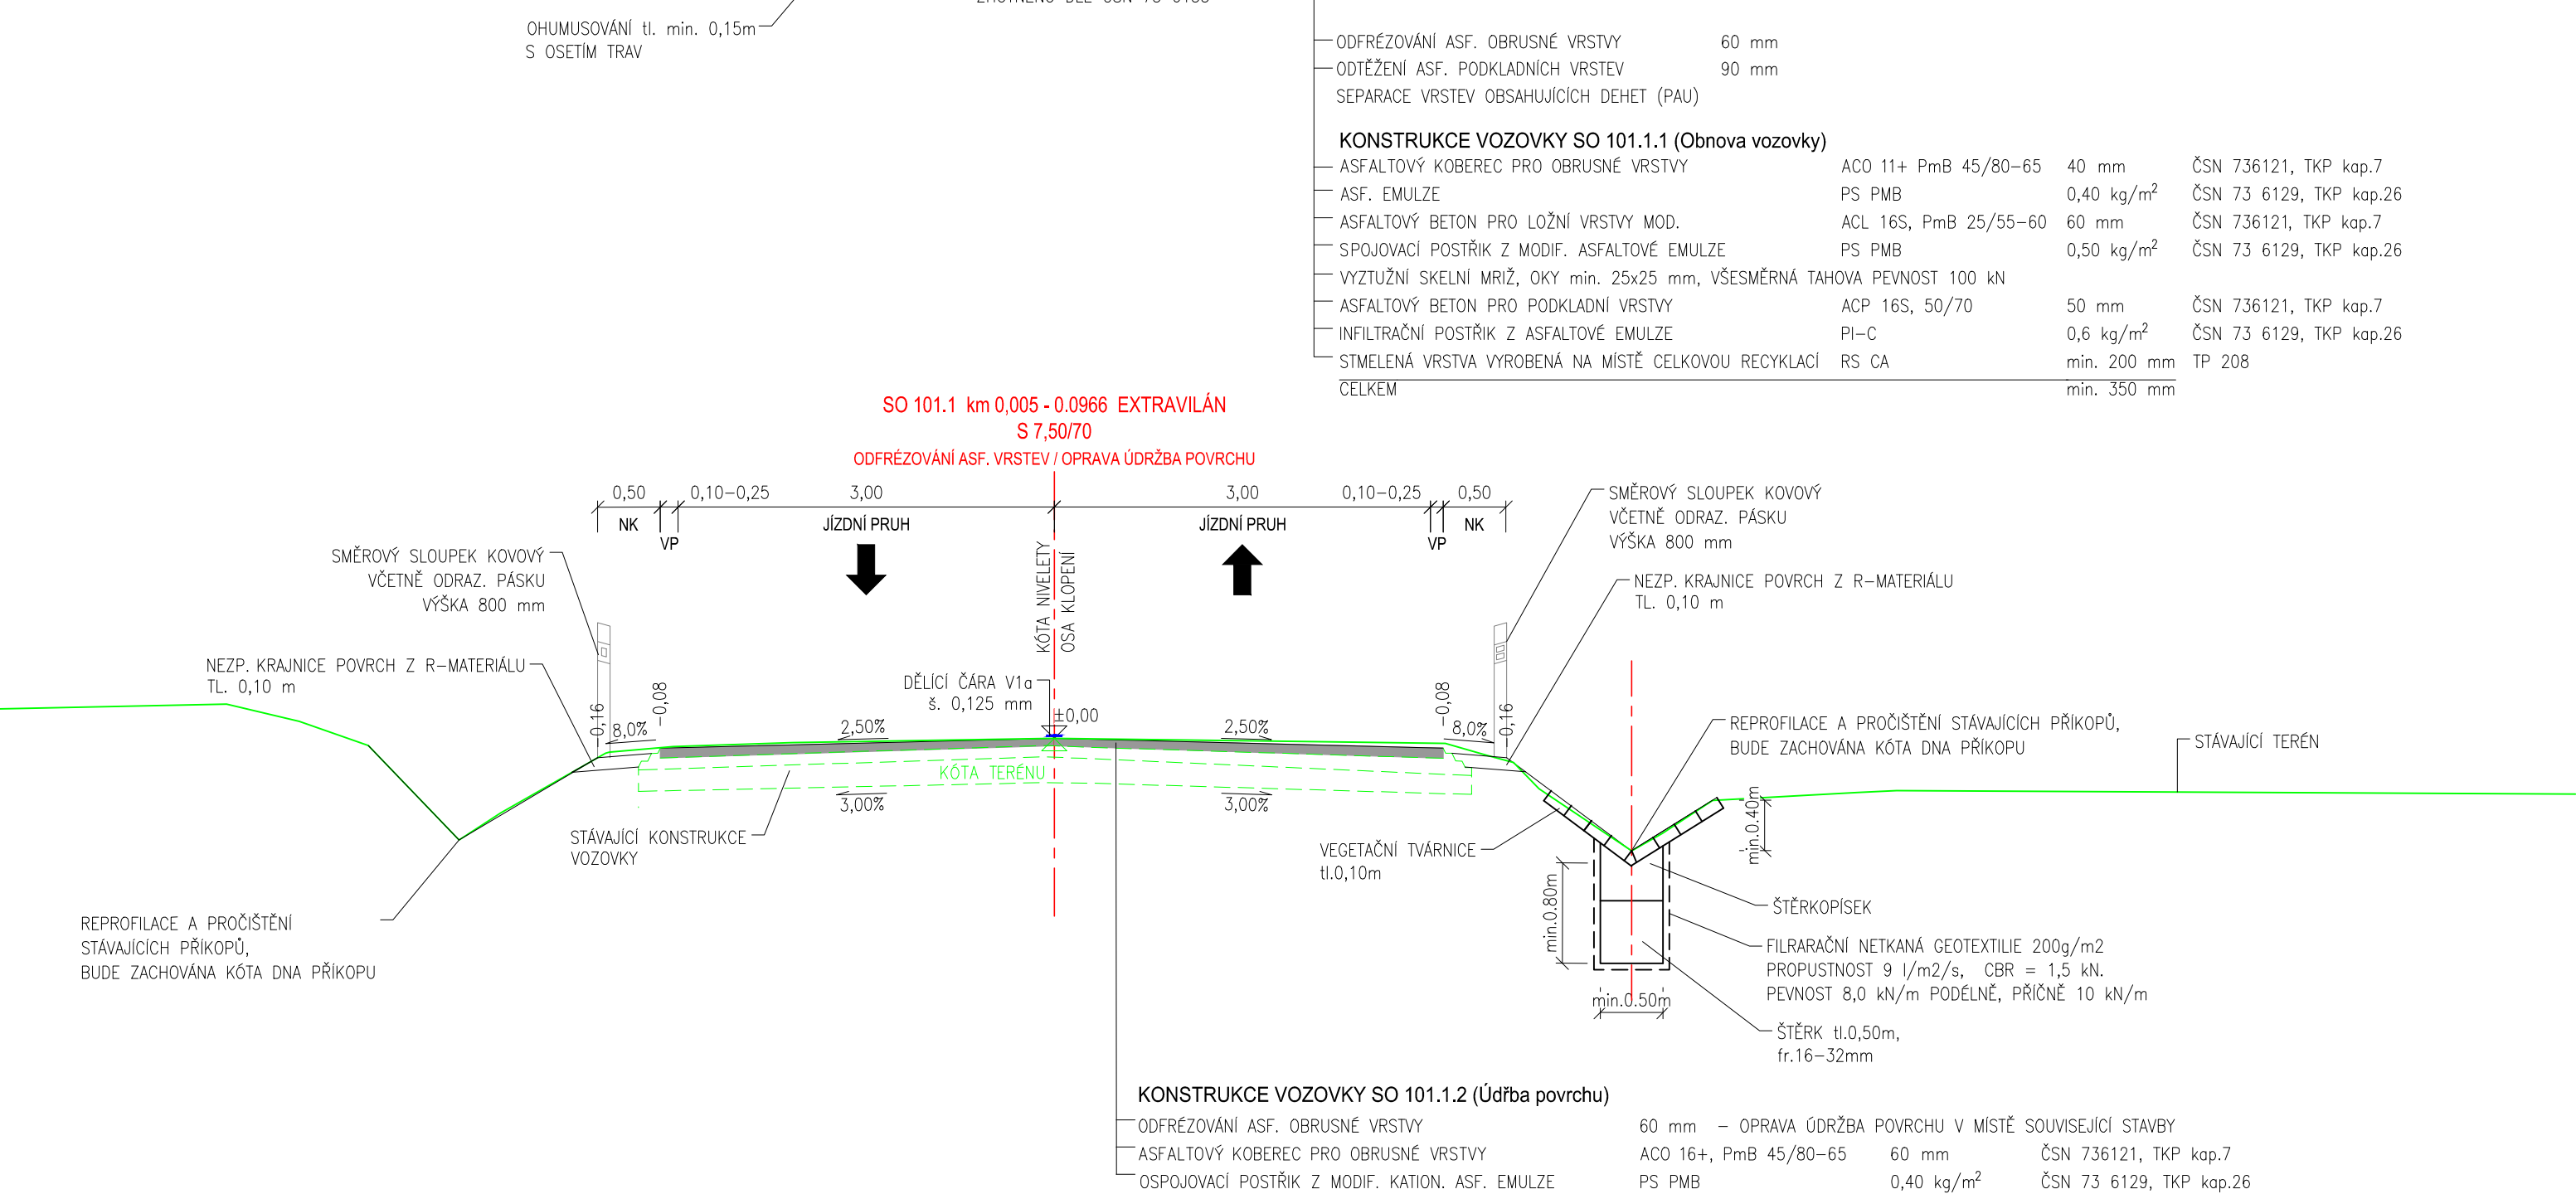


# VZOROVÉ PŘÍČNÉ ŘEZY

II/115 HR. HL. M. PRAHY - LETY, REKONSTRUKCE

SO 101.1 Rekonstrukce komunikace, 1. úsek, km 0,000-1,290

M 1:50

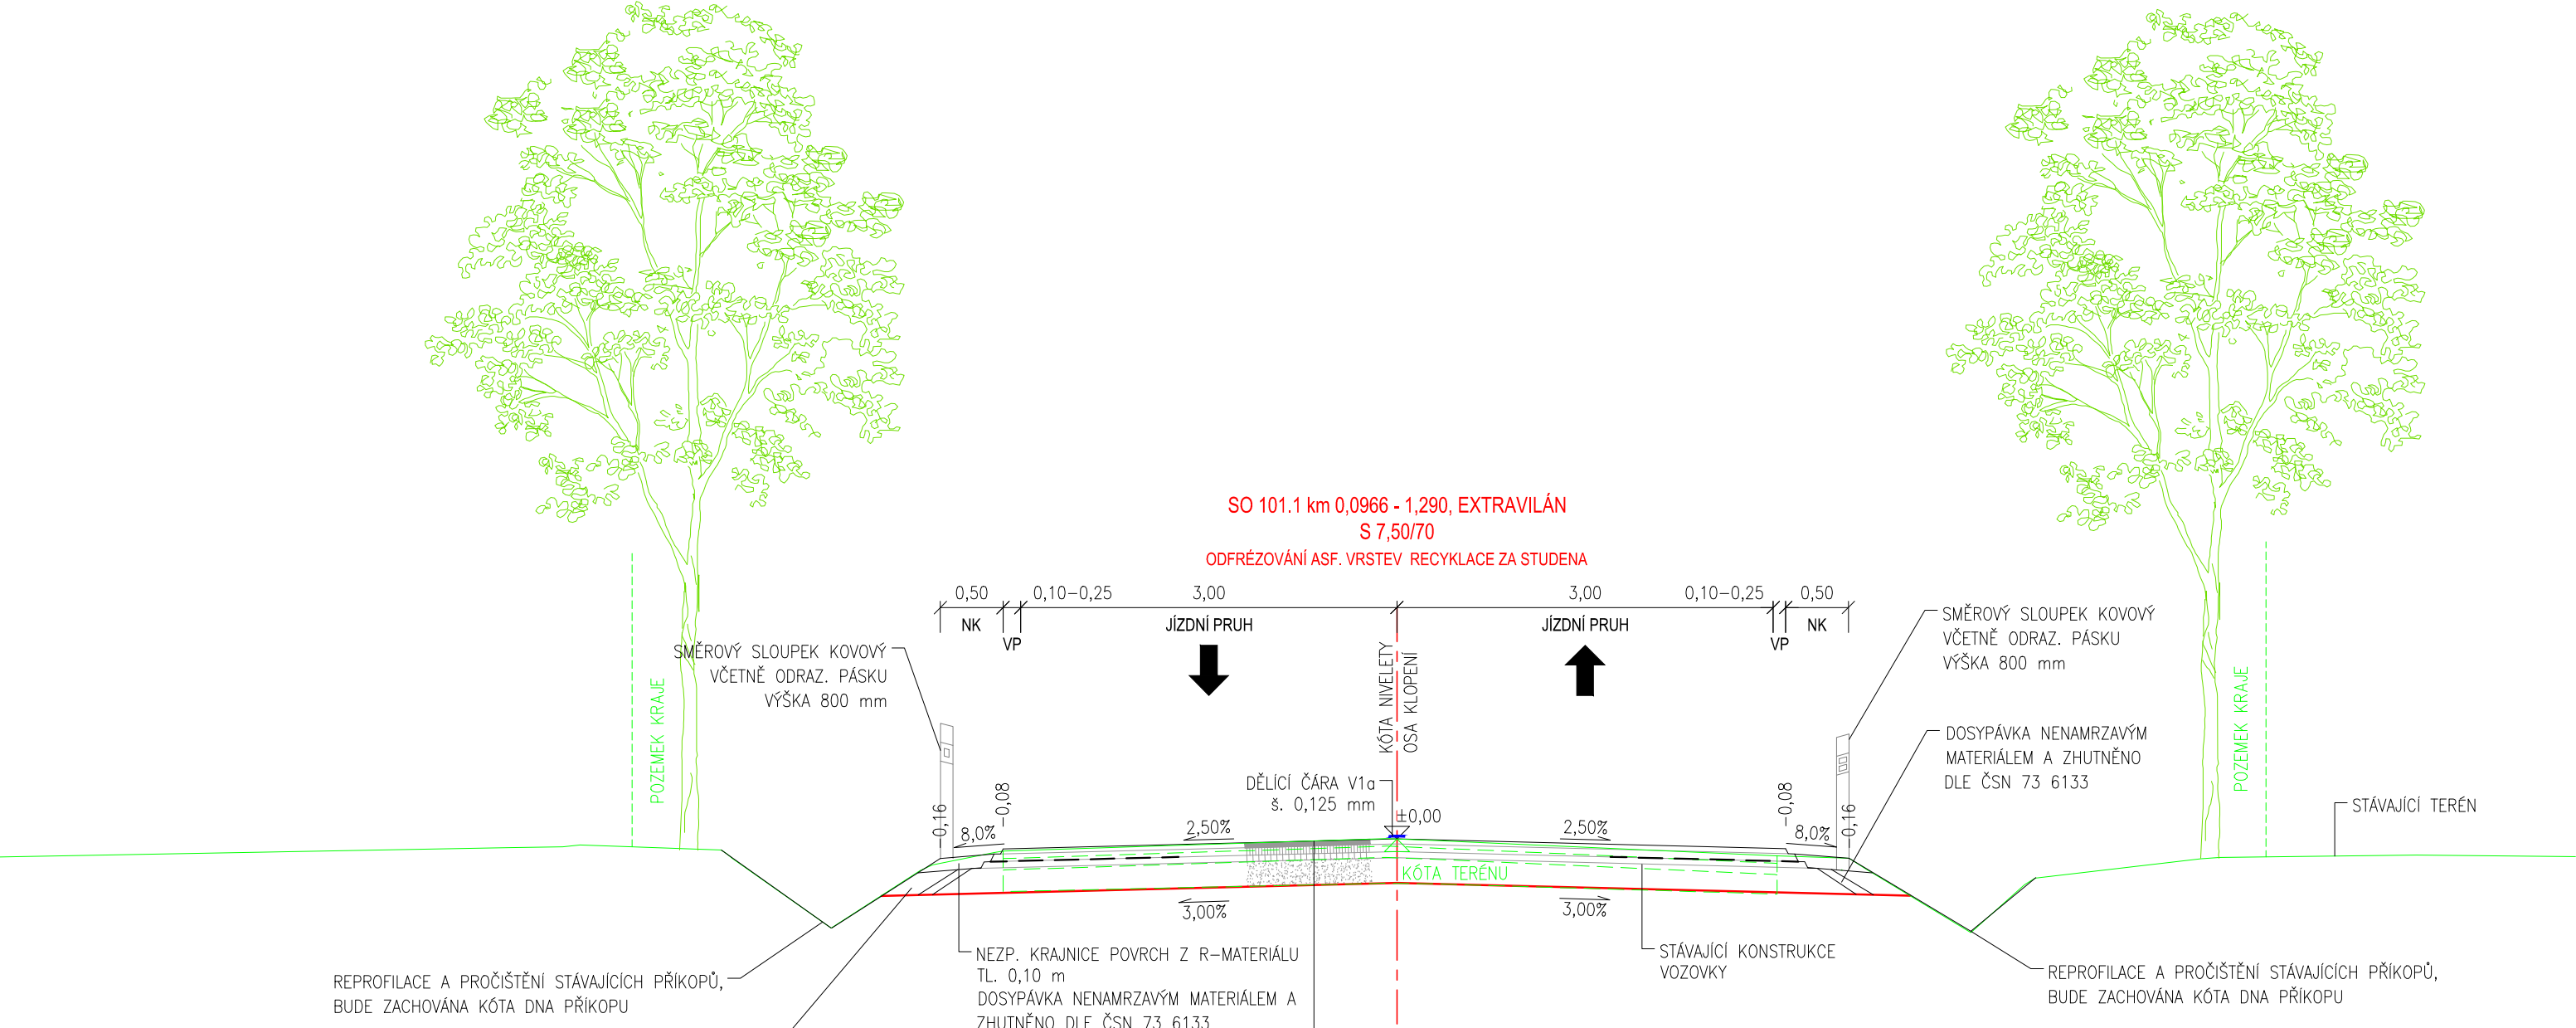

01	04/2023	Koordinace se související stavbou železnice	AKo	DCi
00	08/2022	Čistopis	MPe	DCi
Č.	Datum	Popis	Vypracoval	Schválil
REVIZE				

Souřadnicový systém S-JTSK, Výškový systém Bpv				
Objednatel:				
Středočeský kraj Zborovská 81/11, 150 21 Praha 5				
Středočeský kraj				
Navrhl/vypracoval:				
Ing. Martin Pěknica				
Zodpovědný projektant:				
Ing. Martin Pěknica				
Zhotovitel:				
Mott MacDonald CZ, spol. s r.o.				
Technická kontrola:				
Ing. Martin Daniel				
Hlavní inženýr projektu:				
Ing. Dušan Cíchra				
Mott MacDonald				
Národní 984/15 110 00 Praha 1 +420 221412800				
Kraj: Středočeský kraj				
Katastrální území: Černošice				
Akce:				
II/115 hr. m. Prahy - Lety, rekonstrukce				
Stavební objekt:				
SO 101.1 Rekonstrukce komunikace, 1. úsek, km 0,000-1,290				
Příloha:				
Vzorový příčný řez				
Čís. sm. obj.:		S-0823/DOP/2018		
Čís. akce:		399219		
Datum:		08/2022		
Stupeň:		DUSP		
Formát:		3x44		
Měřítko:		1:50		
Číslo kopie:		Číslo přílohy:		
		D.1.1.1.4		