KOORDINAČNÍ SITUACE - 1. ÚSEK, ČÁST 3

II/115 hr. hl. m. Prahy - Lety, rekonstrukce

M 1:500

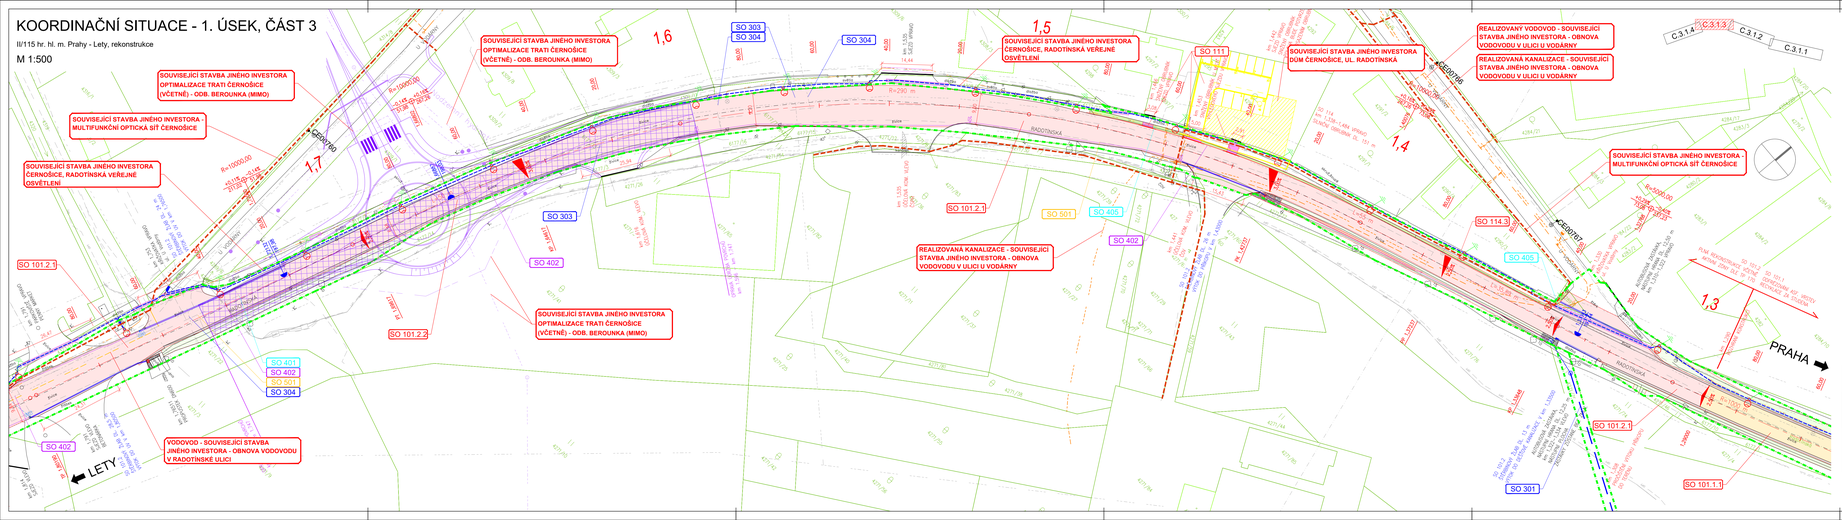

SEZNAM STAVEBNÍCH OBJEKTŮ A JEJICH SPRÁVCŮ:

SO 021	Příprava staveniště, 1. úsek	nejhledvší se	SO 301	Odvodnění komunikace, 1. úsek	KSÚS SK
SO 101.1	Rekonstrukce komunikace, 1. úsek, km 0.000-1.290	KSÚS SK	SO 302	Odvodnění komunikace, 2. úsek	KSÚS SK
SO 101.1.1	Obnova vozovky		SO 303	Ochrana kanalizace	Aquaconsult, spol. s r. o.
SO 101.1.2	Údržba povrchu		SO 304	Ochrana vodovodu	Aquaconsult, spol. s r. o.
SO 101.2	Rekonstrukce komunikace, 1. úsek, km 1.290-XX2	KSÚS SK	SO 401	Přeložka vedení NN ČEZ distribuce	ČEZ Distribuce, a. s.
SO 101.2.1	Obnova vozovky		SO 402	Přeložka sdělovacího vedení CETIN	CETIN, a. s.
SO 101.2.2	Údržba povrchu		SO 404	Ochrana kabelů NN	ČEZ Distribuce, a. s.
SO 111	Spoje, 1. úsek	vlastníci	SO 405	Ochrana kabelů VO a NN	ELTODO, a. s.
SO 113	Úprava chodníku Dobřichovice	město Dobřichovice	SO 406	Ochrana sdělovacích kabelů	CETIN, a. s.
SO 114	Obrubníky Černošice	město Černošice	SO 501	Ochrana STL plynovodu	GasNet, s.r.o.
SO 114.1	Obnova a oprava				
SO 114.2	Výměna				
SO 114.3	Nový betonový obrubník				
SO 181	Dopravně inženýrská opatření	KSÚS SK			

LEGENDA PLOCH:

- VOZOVKA - ASF. BETON, PLNÁ REKONSTRUKCE
- VOZOVKA - ASF. BETON, PŘEZOVÁNÍ, RECYKLACE ZA STUDENA
- SJEZDY - R-MAT
- CHODNÍK - BETONOVÁ DLAŽBA
- NEZPEVNĚNÁ KRAJNICE
- TERÉNNÍ ÚPRAVY
- PROČIŠTĚNÍ A REPROFILACE PŘÍKOPŮ
- OPRAVA PVORCHU-ÚDRŽBA

LEGENDA ČAR A ZNAČEK:

- HRANY NOVÉ
- PODELNÝ TRATIVOD
- HRANY STÁVAJÍCÍ
- HRANICE KN
- VODOROVNÉ DOPRAVNÍ ZNAČENÍ
- ULIČNÍ VPUST NOVÁ / STÁVAJÍCÍ
- STÁVAJÍCÍ SOUTĚRNÉ ŽELEZO
- STÁVAJÍCÍ OPLOCENÍ
- STÁVAJÍCÍ OCELOVÉ SVODIDLO
- STÁVAJÍCÍ SLOUPY VO
- STÁVAJÍCÍ SDZ

SOUVISEJÍCÍ STAVBY:

- OPTIMALIZACE TRATI ČERNOŠICE (VČETNĚ) - ODB. BEROUNKA (MIMO)
- OBNOVA VODOVODU V RADOTÍNSKÉ ULICI
- VODOVOD A KANALIZACE V ULICI U VODÁRNY
- RADOTÍNSKÁ VEŘEJNÉ OSVĚTLENÍ
- MULTIFUNKČNÍ OPTICKÁ SÍŤ ČERNOŠICE

LEGENDA INŽENÝRSKÝCH SÍTÍ:

NOVÉ	STÁVAJÍCÍ	NADZ/ SÍŤĚ (OPRAVUJÍCÍ)
		KANALIZACE BEZ ROZLIŠENÍ (Aquaconsult)
		KANALIZACE SPLAŠKOVÁ (Aquaconsult)
		KANALIZACE DEŠŤOVÁ
		KANALIZACE TLAKOVÁ (Aquaconsult)
		VODOVODNÍ POTRUBÍ (Aquaconsult)
		PLYNOVOD STL (GasNet)
		NN PODZ. (ČEZ-D, Vodafone)
		NN NADZ. (ČEZ-D, CETIN)
		NN PODZ. NEOVĚŘ. (SŽDC)
		VN PODZ. (ČEZ-D)
		VN NADZ. (ČEZ-D, ČEPS)
		VO PODZ. (ELTODO)
		VO PODZ. (ELTODO, obec Lety)
		VO NADZ. (ELTODO)
		SDĚLOVACÍ KABEL PODZ. (CETIN, Sítel, Telia)
		SDĚLOVACÍ KABEL NADZ. (CETIN)
		SDĚLOVACÍ KABEL NEPROVOZ. (CETIN)
		SDĚLOVACÍ KABEL OPT. (T-Mobile, ORAKOM)
		SDĚLOVACÍ KABEL OPTO PODZ. (UPC)
		SDĚLOVACÍ KABEL PODZ. (O2, CD Telematika)
		RADIOVÉ SÍTĚ (CETIN)
		KANALIZACE TLAKOVÁ - SOUVISEJÍCÍ STAVBA JINÉHO INVESTORA
		VODOVOD - SOUVISEJÍCÍ STAVBA JINÉHO INVESTORA
		OSVĚTLENÍ - RADOTÍNSKÁ VEŘEJNÉ

01	01/2024	Optimalizace dle BA	AKo	DCi
Č.	Datum	Popis	Vypracoval	Schválil
REVIZE				

Souřadnicový systém S-JTSK, Výškový systém Bpv

Objednatel:

Středočeský kraj
Zborovská 81/11,
150 21 Praha 5

Středočeský kraj

Projekt vypracoval:	Ing. Andrii Kostenko	Zodpovědný projektant:	Ing. Martin Pěkníco
Technická kontrola:	Ing. Martin Daniel	Hlavní inženýr projektu:	Ing. Dušan Cichra

Zhotovitel:
Mott MacDonald CZ, spol. s r.o.
Nároďní 984/15
110 00 Praha 1
+420 221412800

Kraj:	Středočeský kraj	Čís.sm.obj.:	S-SR23/SOP/2018
Katastrální územní:	Černošice	Čís.akce:	390218
Akce:	**II/115 hr. m. Prahy - Lety, rekonstrukce 1. úsek - oblast Černošice**	Datum:	12/2023
		Stupeň:	PDPS
		Formát:	7x44
		M/Měřítko:	1:500
Příloha:	Koordinační situace - 1. úsek, část 3	Číslo kopie:	Číslo přílohy: C.3.1.3