


Katastrální území	Černošice [620386]				
Parcelní čísla	6211/33 4271/34	4271/33	4271/1	4271/75	6177/13
Vzdálenost šachet	15.95	26.28	50.01	42.50	10.78

Názvy šachet VO—A Š1A Š2A Š3A Š4A HV1A



STOKA A (SO 301)
M 1:1000/100

STÁVAJÍCÍ TERÉN
UPRAVENÝ TERÉN

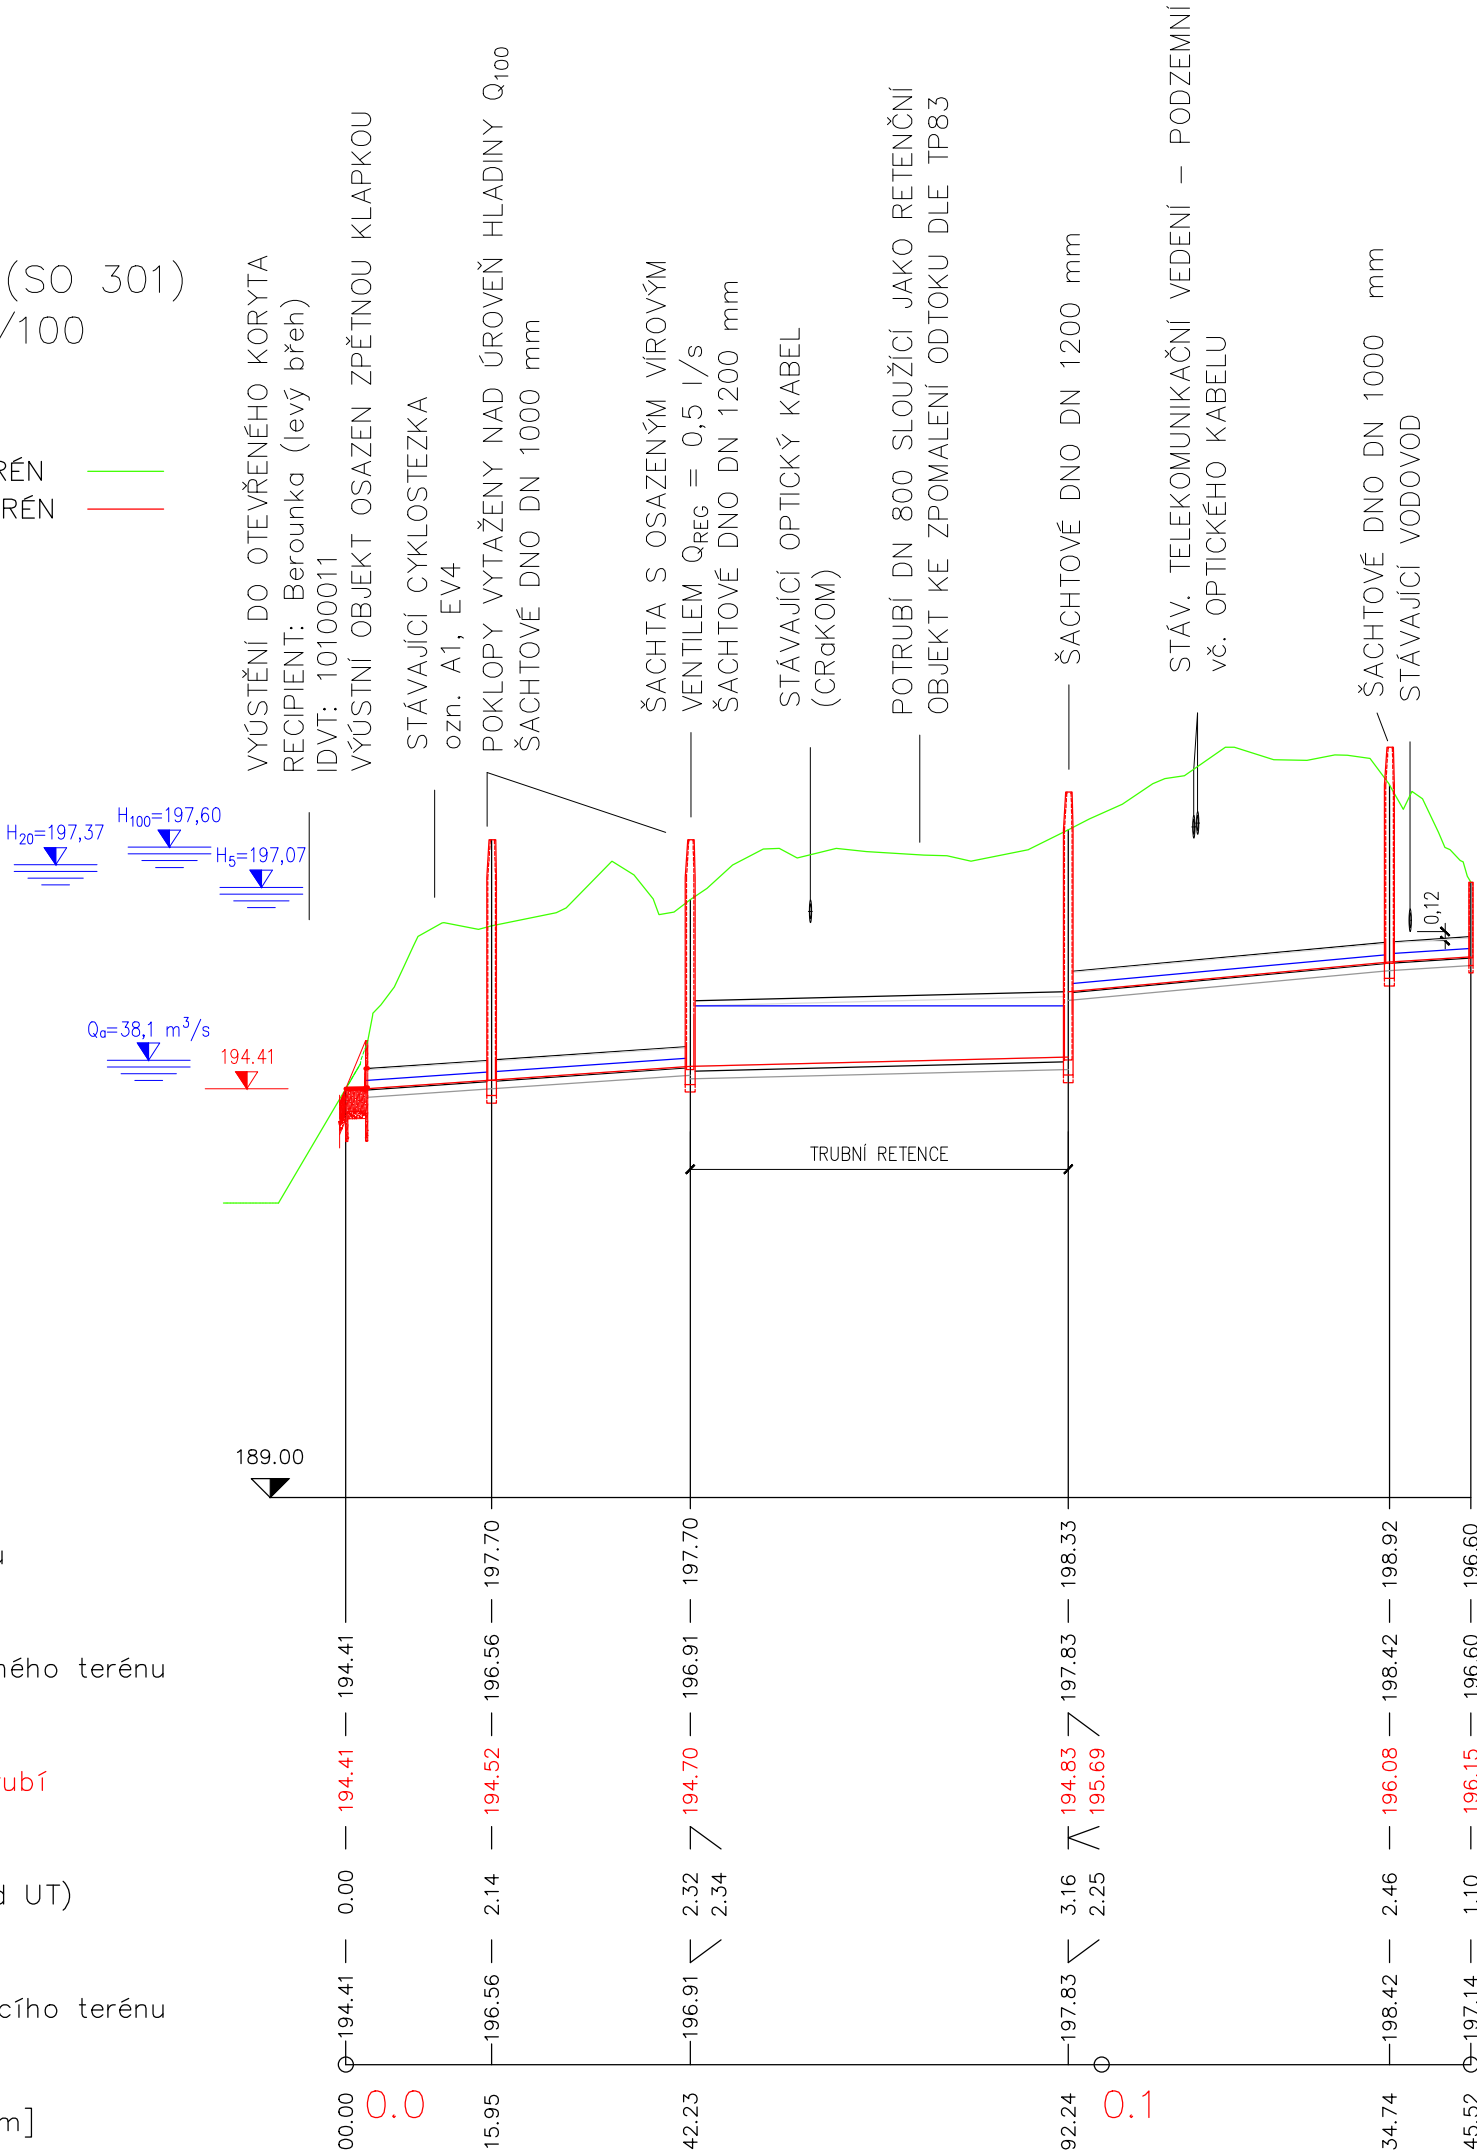

Kóta poklopu

Kóta upraveného terénu

Niveleta potrubí

Dno rýhy (od UT)

Kóta stávajícího terénu

Staničení [km]

DN – Materiál – Délka[m]	250–PP–42.23	800–PEHD–50.01	250– PP–53.28
Sklon[°/00]–Délka[m]	6.9–42.23	2.5–50.01	9.2–42.50
Kapacitní průtok[l/s]–rychlost[m/s]	48.59–0.99	RETENČNÍ PROSTOR	57.88–1.18
Návrh [l/s]–rychlost [m/s]	19.72–0.94		48.59–0.99
Kruhová tuhost [kN.m ^{−2}]		SN12	19.72–1.07

POZNÁMKA:
ZÁKRESY INŽENÝRSKÝCH SÍTÍ JSOU PROVEDENY DLE PODKLADŮ PŘÍSLUŠNÝCH SPRÁVCŮ. VEŠKERÁ
PODZEMNÍ VEDENÍ JSOU ZAKRESLENA ORIENTAČNĚ. PODÉLNÝ PROFIL NESLOUŽÍ JAKO VÝTYČOVACÍ
VÝKRES TĚCHTO VEDENÍ. PODZEMNÍ VEDENÍ JE NUTNO NECHAT VYTÝČIT OD JEDNOTLIVÝCH SPRÁVCŮ
NEBO OVĚŘIT KOPANÝMI SONDAMI.

Č.	Datum	Popis	Vypracoval	Schválil
REVIZE				

Souřadnicový systém S-JTSK, Výškový systém Bpv

Objednatel:

**Středočeský kraj
Zborovská 81/11,
150 21 Praha 5**

Středočeský kraj

Navrhl/vypracoval:
Ing. Jiří Kostecký

Zodpovědný projektant:
Ing. Jiří Kostecký

Zhotovitel:
Mott MacDonald CZ, spol. s r.o.

Technická kontrola:
Ing. Martin Daniel

Hlavní inženýr projektu:
Ing. Dušan Čichra

M
MOTT
MACDONALD
Národní 984/15
110 00 Praha 1
+420 221412800

Kraj: Středočeský kraj	Čís.sm.obj.:	S–0823/DOP/2018
Katastrální území: Černošice	Čís.akce:	399219
II/115 hr. m. Prahy - Lety, rekonstrukce 1. úsek - oblast Černošice Stavební objekt: SO 301 Odvodnění komunikace, 1.úsek- kanalizace	Datum:	10/2023
	Stupeň:	PDPS
	Formát:	6xA4
	Měřítko:	1:1000/100
Příloha: Podélný profil	Číslo kopie:	Číslo přílohy: D.1.3.1.3