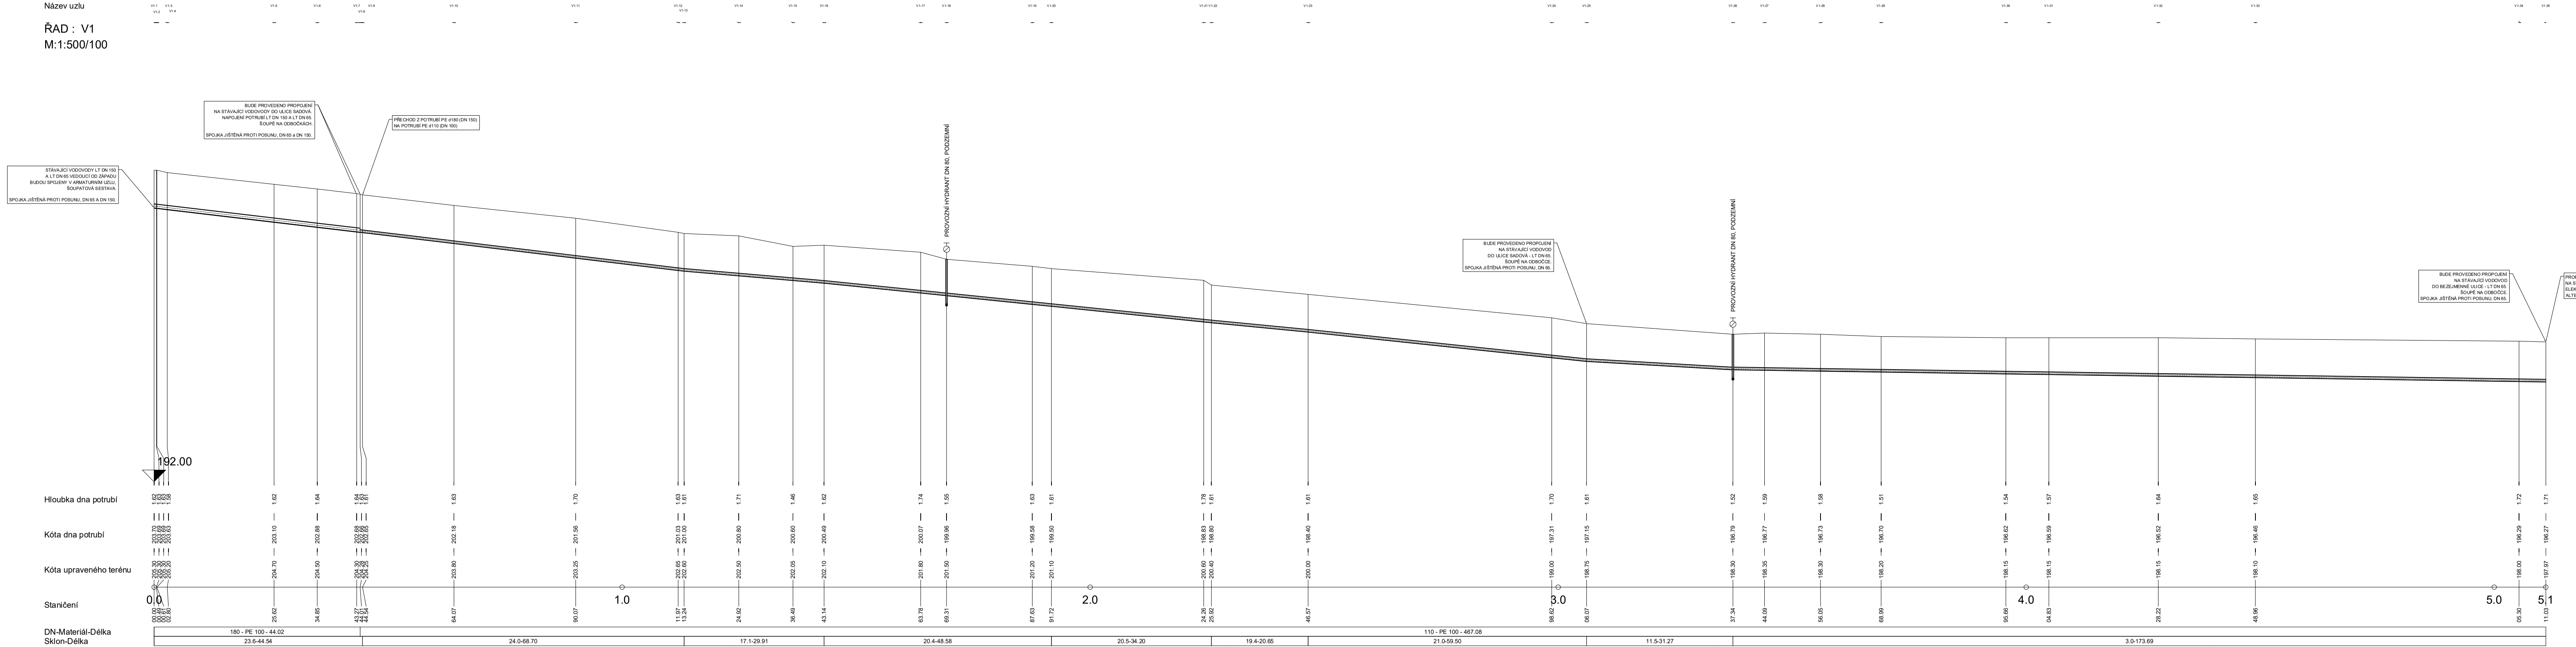
Vzdálenost uzlů
Název uzlu
ŘAD : V1
M:1:500/100
STÁVAJÍCÍ VODOVODY LT DN 150 A LT DN 65 VEDOUCÍ OD ZÁPADU BUDOU SPOJENY V ARMATURNÍM UZLU, ŠOUPATOVÁ SESTAVA.
SPOJKA JIŠTĚNÁ PROTI POSUNU, DN 65 A DN 150.
BUDE PROVEDENO PROPOJENÍ NA STÁVAJÍCÍ VODOVODY DO ULICE SADOVÁ. NAPOJENÍ POTRUBÍ LT DN 150 A LT DN 65. ŠOUPĚ NA ODBOČKÁCH.
SPOJKA JIŠTĚNÁ PROTI POSUNU, DN 65 a DN 150.
PŘECHOD Z POTRUBÍ PE d180 (DN 150) NA POTRUBÍ PE d110 (DN 100)
PROVOZNÍ HYDRANT DN 80, PODZEMNÍ
BUDE PROVEDENO PROPOJENÍ NA STÁVAJÍCÍ VODOVOD DO ULICE SADOVÁ - LT DN 65. ŠOUPĚ NA ODBOČCE. SPOJKA JIŠTĚNÁ PROTI POSUNU, DN 65.
PROVOZNÍ HYDRANT DN 80, PODZEMNÍ
BUDE PROVEDENO PROPOJENÍ NA STÁVAJÍCÍ VODOVOD DO BEZEJMENNÉ ULICE - LT DN 65. ŠOUPĚ NA ODBOČCE. SPOJKA JIŠTĚNÁ PROTI POSUNU, DN 65.
PROPOJENÍ REKONSTRUOVANÉHO VODOVODU PE d110 NA STÁVAJÍCÍ VODOVOD PE d110 DO ULICE U VODÁRNY. ELEKTRO-SVAŘOVACÍ TVAROVKA PE d110, ALTERNATIVNĚ SPOJKA JIŠTĚNÁ PROTI POSUNU.
192.00
Hloubka dna potrubí
Kóta dna potrubí
Kóta upraveného terénu
Staničení
0.0
1.0
2.0
3.0
4.0
5.0
5.1
DN-Materiál-Délka
Sklon-Délka
180 - PE 100 - 44.02
110 - PE 100 - 467.08
23.6-44.54
24.0-68.70
17.1-29.91
20.4-48.58
20.5-34.20
19.4-20.65
21.0-59.50
11.5-31.27
3.0-173.69

Zodpovědný projektant:	Kontroloval:	Vypracoval:	
ing. Jan Šetelík	Ing. Jan Šetelík	Tomáš Pešek	

ŠETELÍK OLIVA s.r.o.

Ing. Jan Šetelík
e-mail: setelik@setelikoliva.cz
tel.: +420 603 535 028
Ing. Robert Oliva
e-mail: oliva@setelikoliva.cz
tel.: +420 731 516 866
Heleny Malířové 11, 169 00 Praha 6, Česká republika
tel.: +420 233 081 987, fax: +420 233 081 988

Objednatel:	Město Černošice, Riegrova 1209, 252 28 Černošice	Datum:	09/2019
Místo:	ulice Radotínská, 252 28 Černošice. k.ú. Černošice	Stupeň:	DUR+DSP
Stavba:	**OPRAVA VODOVODU V RADOTÍNSKÉ ULICI**	Formát:	A0
		Měřítko:	1 : 500/100
Část:	D. Dokumentace liniové trasy, objektů a technických a technol. zařízení	Část / Číslo výkr. / Revize	Paré:
Příloha:	PODÉLNÝ PROFIL VODOVODU	D / 01 / 0	