


VYTYČOVACÍ VÝKRES 1:150

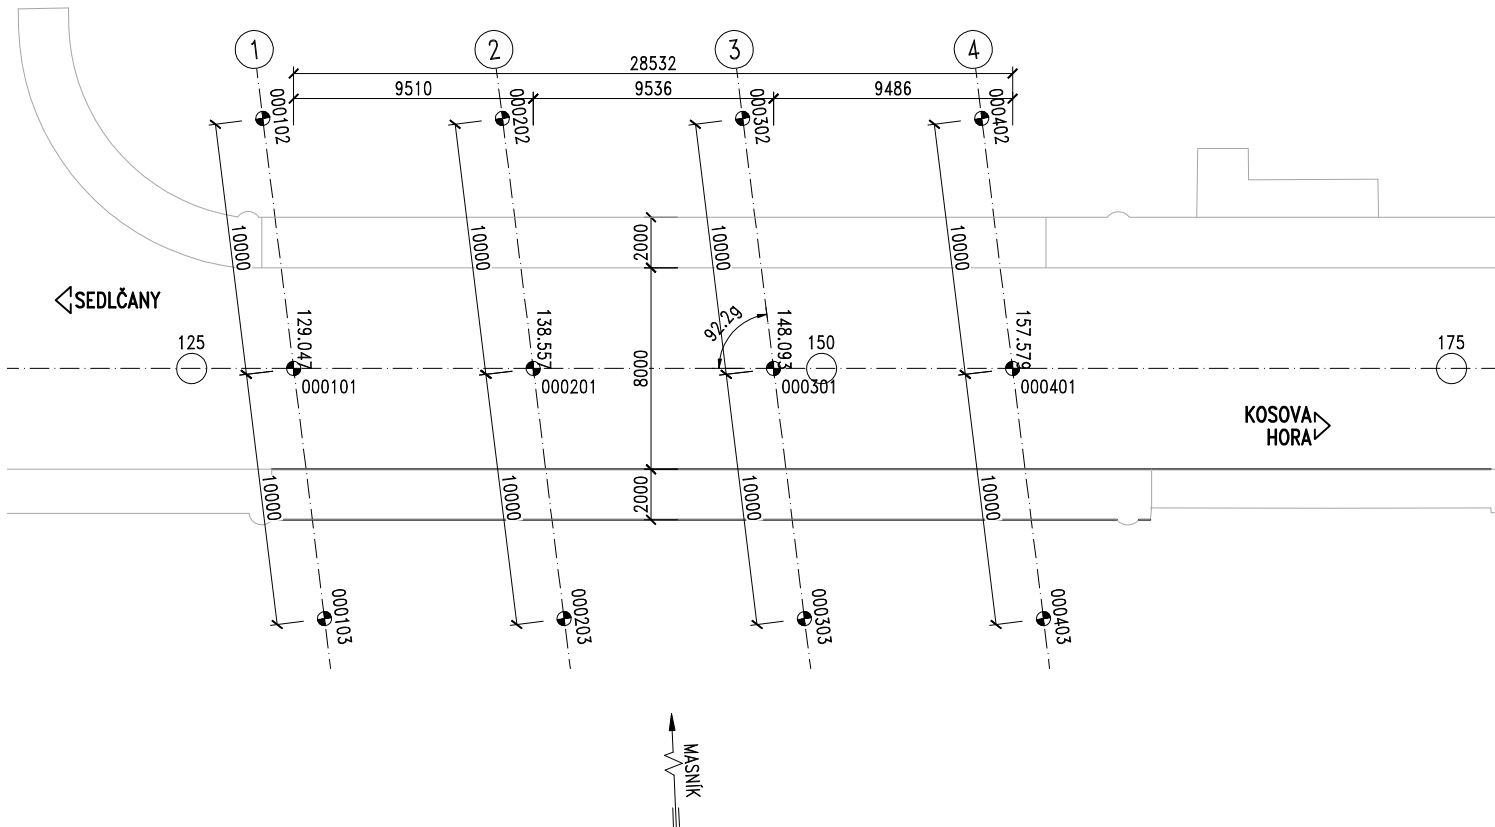

POZNÁMKY:

1. STANIČENÍ JE LOKÁLNÍ.
2. PODÉLNÝ PROFIL VIZ SO 101 PŘÍLOHA VÝŠKOVÉ SCHÉMA KOMUNIKACE.

BOD	Y [m]	X [m]
000101	748722.634	1090544.264
000102	748720.378	1090534.522
000103	748724.890	1090554.006
000201	748713.702	1090547.528
000202	748711.446	1090537.786
000203	748715.958	1090557.270
000301	748704.745	1090550.801
000302	748702.489	1090541.059
000303	748707.002	1090560.543
000401	748695.836	1090554.057
000402	748693.579	1090544.315
000403	748698.092	1090563.799

ZMENŠENO NA 50 %

Akce:

III/10522, most ev.č. 10522-1 přes potok
Masník v Sedlčanech

Objednatel:

KRAJSKÁ SPRÁVA A ÚDRŽBA SILNIC
STŘEDOČESKÉHO KRAJE
ZBOROVSKÁ 11, 150 21 PRAHA 5



Souřadnicový systém: S-JTSK
Výškový systém: Bpv

ČÁST D.4

Číslo zakázky: 23 225 00	HIP: Ing. Martin Vavřina 602161668, mva@pontex.cz	<p>Praha 4, Bezová 1658, 147 14 tel: +420 24462215 fax: +420 24461038</p>
Schválil:	Zodp. projektant: Ing. Jan Gajzlér 702035730, jga@pontex.cz	
Tech. kontrola: Ing. Martin Vavřina 602161668, mva@pontex.cz	Vypracoval: Ing. Jan Gajzlér 702035730, jga@pontex.cz	

Objednatel: KSÚS Středočeského kraje	Obec: Sedlčany	Kraj: Středočeský
Akce: III/10522, most ev.č. 10522-1 přes potok Masník v Sedlčanech	Datum: 11/2023	Stupeň: DUSP
Objekt: SO 201 MOST EV.Č. 1124-2	Souprava:	Č. přílohy: D.4.7
Část:		
Příloha: VYTYČOVACÍ SCHÉMA		