


KOORDINAČNÍ SITUAČNÍ VÝKRES 1:300

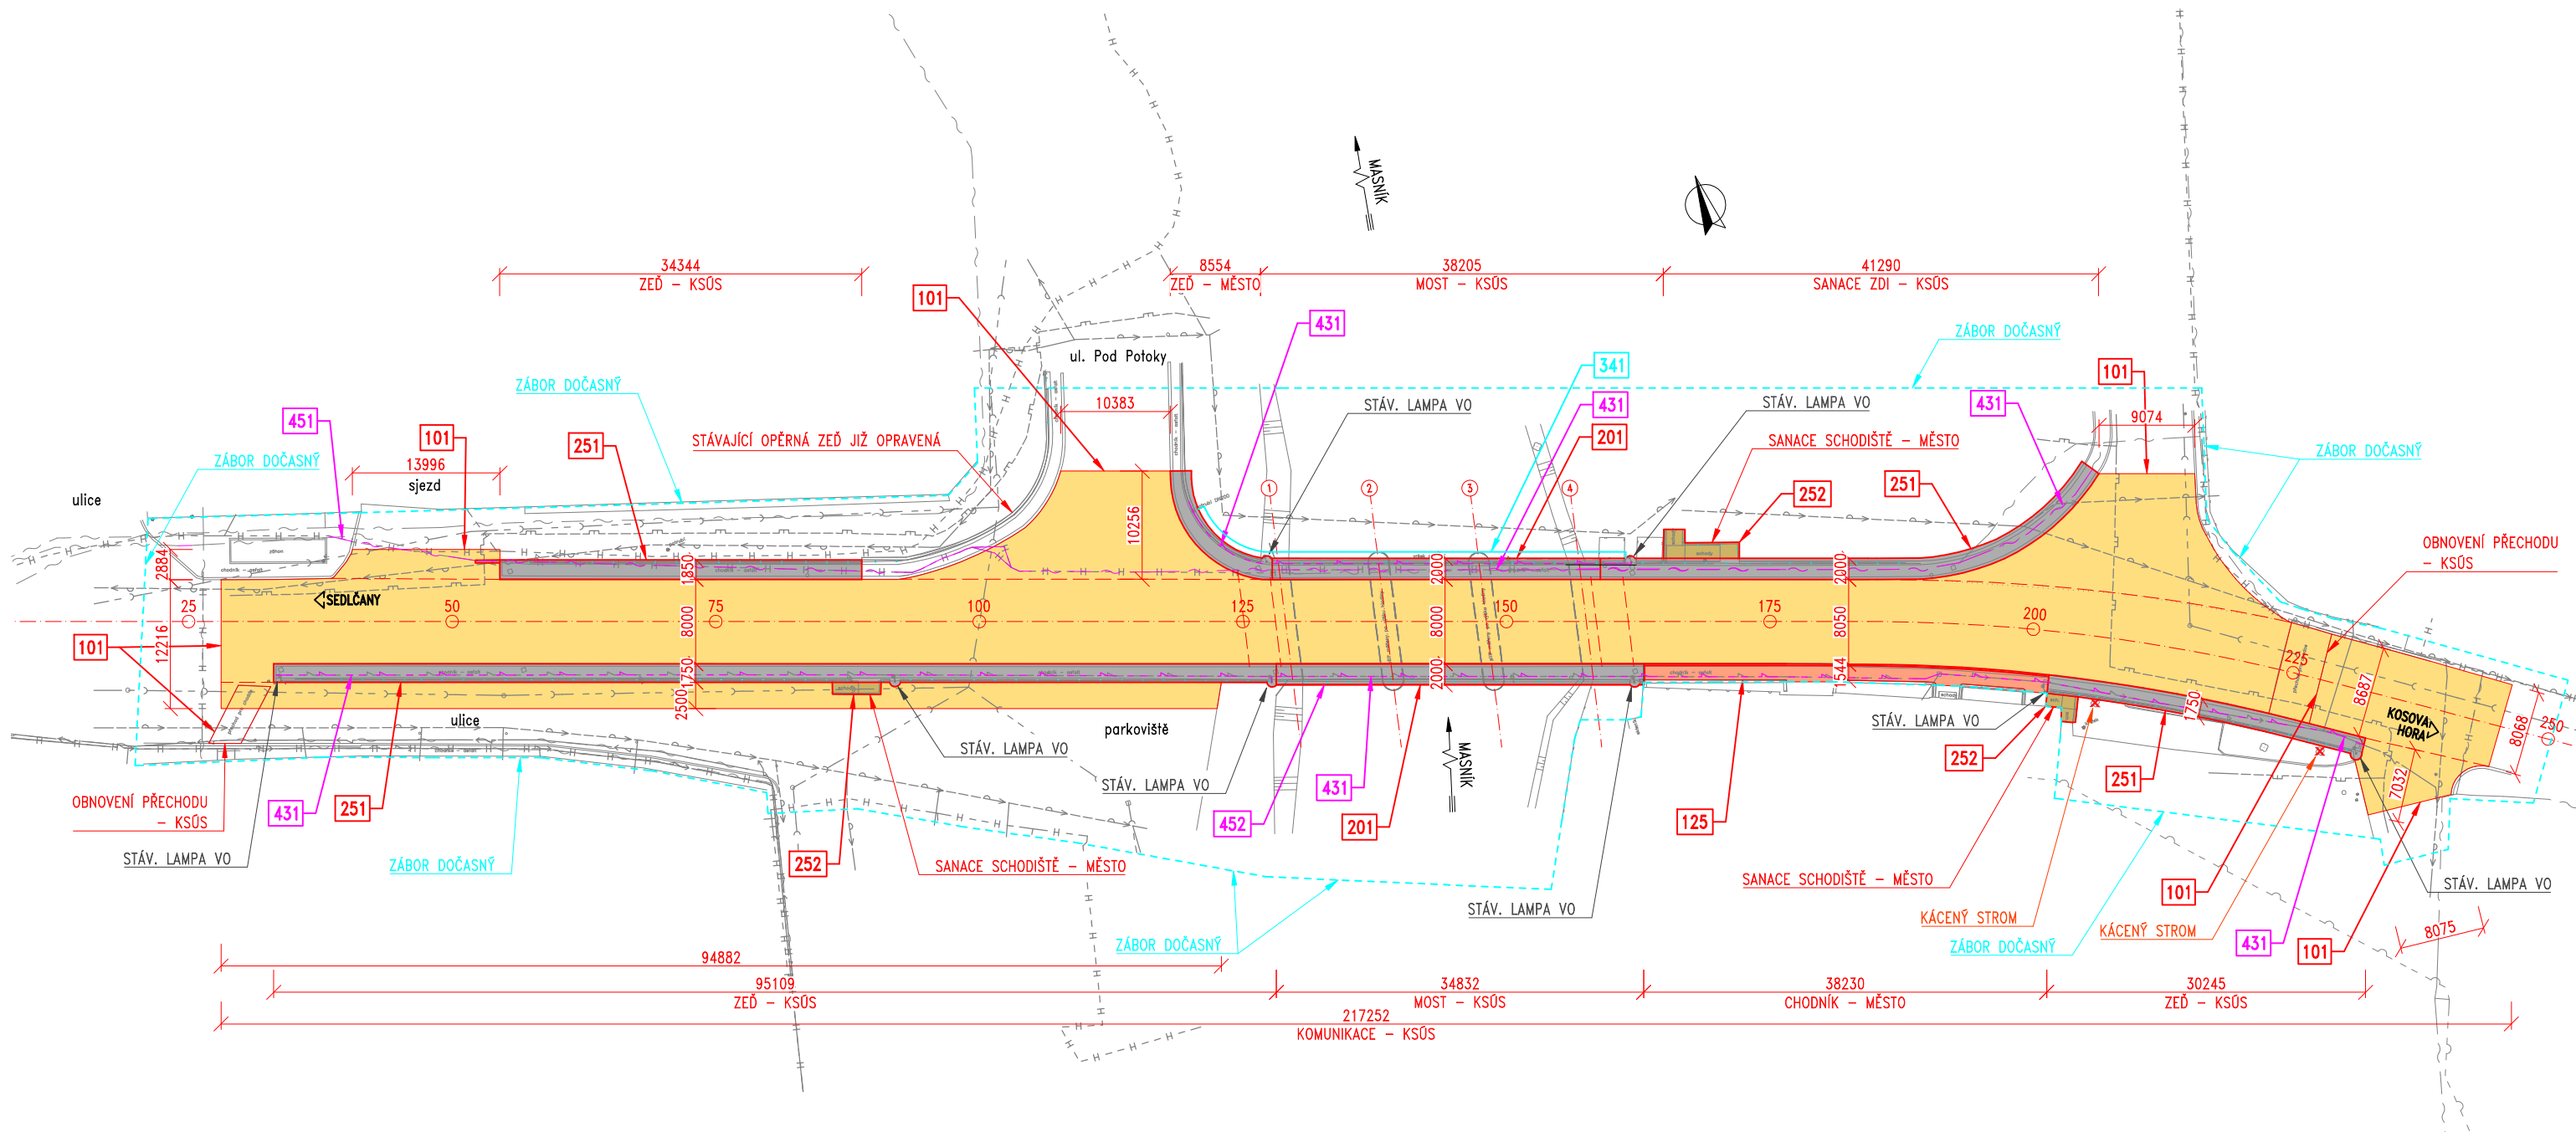


POZNÁMKY:

1. DÉLKOVÉ KÓTY JSOU V OSE KOMUNIKACE.
2. SO 341 VYVĚŠENÍ VODOVODU BUDE REALIZOVÁNO POUZE V PŘÍPADĚ, ŽE MĚSTO NESTIHNE PŘELOŽIT VODOVOD MIMO MOST PŘED ZAHÁJENÍM STAVBY.
3. LAMPY VO ZŮSTÁVAJÍ STÁVAJÍCÍ.
4. VZDUŠNÉ VEDENÍ NA LAMPÁCH VO A KAMEROVÝ SYSTÉM NEBUDOU STAVBOU DOTČENY.

LEGENDA:

	CHODNÍK, ŘÍMSA MOST – KSÚS
	VOZOVKA – KSÚS
	CHODNÍK – MĚSTO
	SCHODIŠTĚ SANACE – MĚSTO

	1SCV KANAL
	1SCV VODOVOD
	CETIN METALIKA
	CETIN NADZEMNI
	CEZ-D NN KABEL
	CETIN NN PODZEMNI
	CETIN OPTIKA
	GASNET STL
	TS VO PODZEMNI


 ZÁBOR DOČASNÝ
 STROM ZAMĚŘENÝ, NEZAMĚŘENÝ
 STROM KÁCENÝ

SEZNAM OBJEKTŮ:

SO 101 KOMUNIKACE
SO 125 CHODNÍKY
SO 181 DIO
SO 201 MOST EV.Č. 10522-1
SO 251 OPĚRNÉ ZDI
SO 252 SCHODIŠTĚ
SO 341 VYVĚŠENÍ VODOVODU
SO 431 PŘELOŽKA VO
SO 451 PŘELOŽKA VEDENÍ CETIN
SO 452 PŘELOŽKA ZAŘÍZENÍ PRO SLEDOVÁNÍ VODNÍ HLADINY

FINANCUJE:

KSÚS
MĚSTO
KSÚS
KSÚS
KSÚS
MĚSTO
KSÚS
KSÚS
KSÚS
KSÚS

ZMENŠENO NA 50 %

Akce:

III/10522, most ev.č. 10522-1 přes potok
Masník v Sedlčanech

Objednatel:


KRAJSKÁ SPRÁVA A ÚDRŽBA SILNIC
STŘEDOČESKÉHO KRAJE
ZBOROVSKÁ 11, 150 21 PRAHA 5



KÚS
KRAJSKÁ SPRÁVA A ÚDRŽBA SILNIC
Středočeského kraje

Souřadnicový systém: S-JTSK
Výškový systém: Bpv

ČÁST C

 Číslo zakázky:	23 225 00	HIP:	Ing. Martin Vavřina	 Praha 4, Bezdův 1658, 147 14 tel: +420 240682215 fax: +420 24461038
Schválil:		6021661668, mva@pontex.cz	Zodp. projektant: Ing. Jan Gajzler	
		702035730, jga@pontex.cz		
Tech. kontrola:	Ing. Martin Vavřina	Vypracoval:	Ing. Jan Gajzler	
6021661668, mva@pontex.cz		702035730, jga@pontex.cz		

Objednatel: KSÚS Síředčeského kraje		Obec:	Sedlčany	Kraj:	Síředčeský
Akce:	III/10522, most ev.č. 10522-1 přes potok			Datum	Stupeň
Objekt:	Masník v Sedlčanech			11/2023	DUP
Část:	KOORDINAČNÍ SITUAČNÍ VÝKRES			Souprava	Č. přílohy
Příloha:					C3