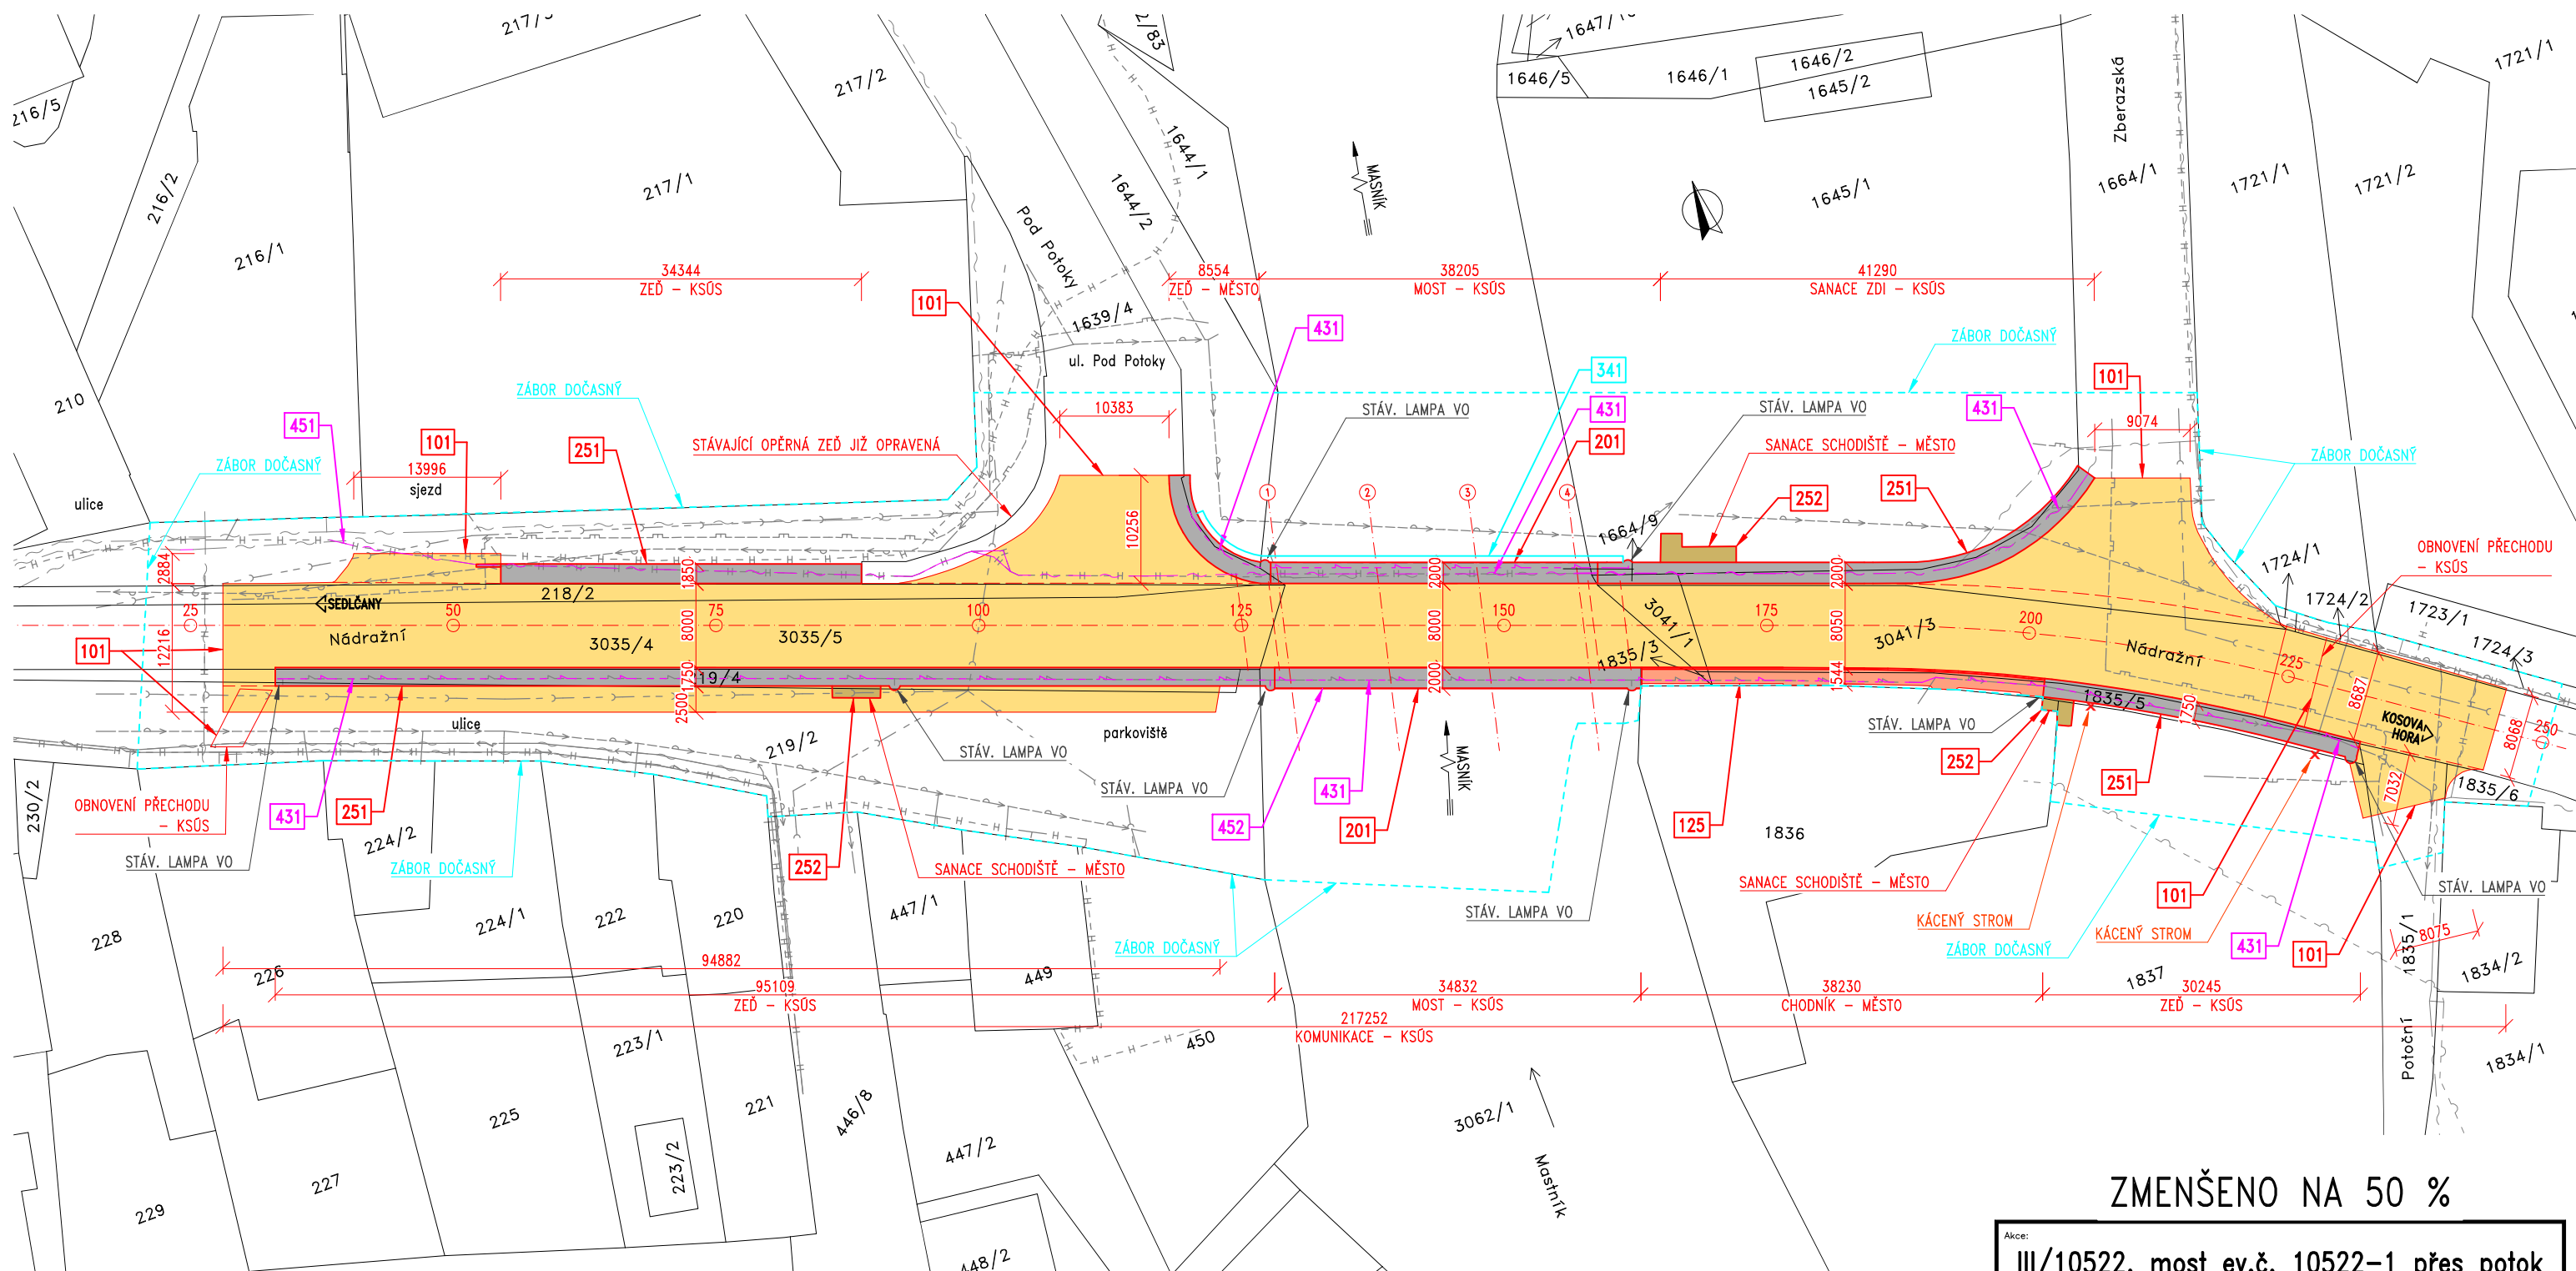








 
 



 



KATASTRÁLNÍ SITUAČNÍ VÝKRES 1:300



LEGENDA:

	CHODNÍK, ŘÍV
	VOZOVKA – I
	CHODNÍK – II
	SESTŘEDIVÝ POKLAD
	CETIN METALIKA
	CETIN NADZEMNI
	CEZ-D NN KABEL
	CETIN NN PODZEMNI
	CETIN OPTIKA
	GASNET STL
	TS VO PODZEMNI
	ZÁBOR DOČASNÝ
	KN HRANICE, ČÍSLA
	KN SLUCKA
	STROM KÁCENÝ

SEZNAM OBJEKTŮ:

SO 101 KOMUNIKACE
SO 125 CHODNÍKY
SO 181 DIO
SO 201 MOST EV.Č. 10522-1
SO 251 OPĚRNÉ ZDI
SO 252 SCHODIŠTĚ
SO 341 VYVEŠENÍ VODOVODU
SO 431 PŘELOŽKA VO
SO 451 PŘELOŽKA VEDENÍ CETIN
SO 452 PŘELOŽKA ZAŘÍZENÍ PRO SLEDOVÁNÍ VODNÍ HLADINY

FINANCUJE:

KSÚS
MĚSTO
KSÚS
KSÚS
KSÚS
MĚSTO
KSÚS
KSÚS
KSÚS
KSÚS

POZNÁMKY:

1. DÉLKOVÉ KÓTY JSOU V OSE KOMUNIKACE.
2. SO 341 VYVĚŠENÍ VODOVODU BUDE REALIZOVÁNO POUZE V PŘÍPADĚ, ŽE MĚSTO NESTIHNE PŘELOŽIT VODOVOD MIMO MOST PŘED ZAHÁJENÍM STAVBY.
3. LAMPY VO ZŮSTÁVAJÍ STÁVAJÍCÍ.
4. VZDUŠNÉ VEDENÍ NA LAMPÁCH VO A KAMEROVÝ SYSTÉM NEBUDOU STAVBOU DOTČENY.


ZMENŠENO NA 50 %

Akce: III/10522, most ev.č. 10522-1 přes potok
Masník v Sedlčanech

Objednatel: **KRAJSKÁ SPRÁVA A ÚDRŽBA SILNIC
STŘEDOČESKÉHO KRAJE
ZBOROVSKÁ 11, 150 21 PRAHA 5**

Souřadnicový systém: S-JTSK
Výškový systém: Bpv

ČÁST C

Číslo zakázky:	23 225 00	HIP:	Ing. Martin Vavřina	
Schválil:		60216668, mva@pontex.cz	Ing. Jan Gajzler	
		Zodp. projektant:	Ing. Jan Gajzler	
		702035730, jga@pontex.cz		
Tech. kontrola:	Ing. Martin Vavřina	Vypracoval:	Ing. Jan Gajzler	Praha 4, Bezdov 1658, 147 14 tel: +420 24460215 fax: +420 24461038
	60216668, mva@pontex.cz	702035730, jga@pontex.cz		

Objednatel: KSÚS Středočeského kraje		Obec: Sedlčany	Kraj: Středočeský	
Akce:	III/10522, most ev.č. 10522-1 přes potok		Datum	Stupeň
Objekt:	Masnářka v Sedlčanech		11/2023	DUSP
Část:	KATASTRÁLNÍ		Souprava	Č. přílohy
Příloha:	SITUAČNÍ VÝKRES		C2	