



ŘEZY STÁVAJÍCÍ STAV 1:50

PODÉLNÝ ŘEZ

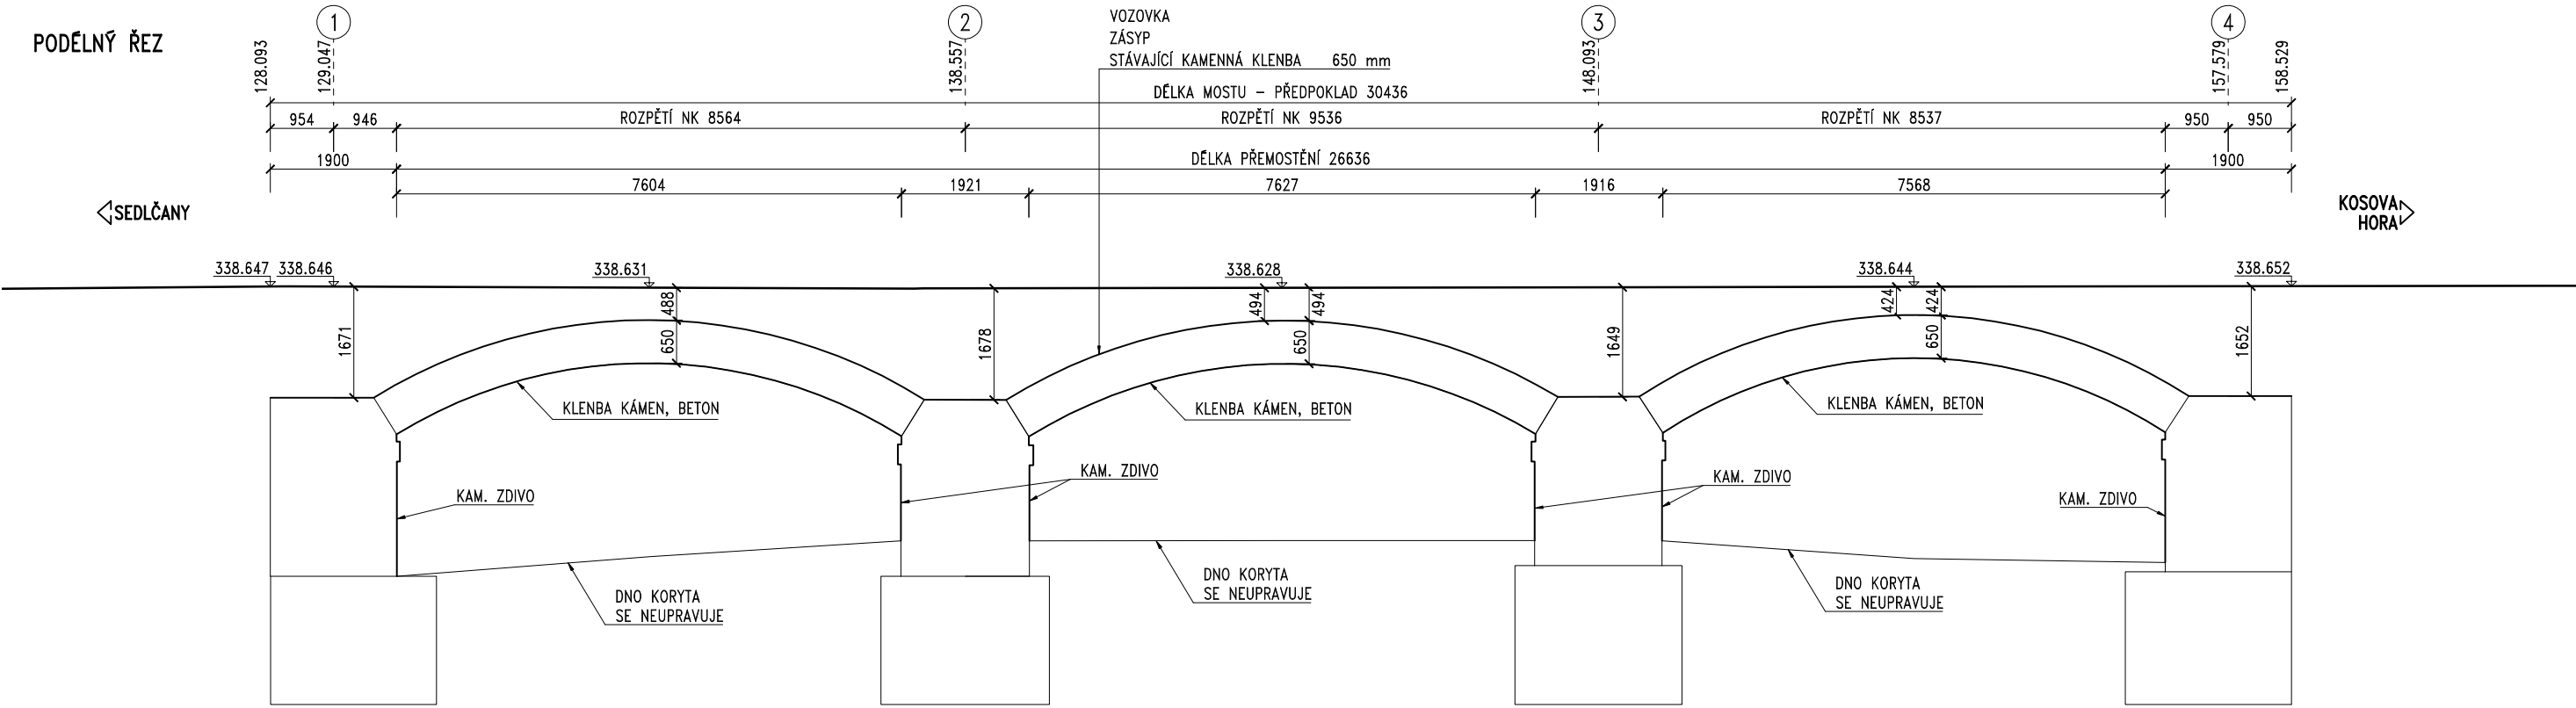

PŘÍČNÝ ŘEZ

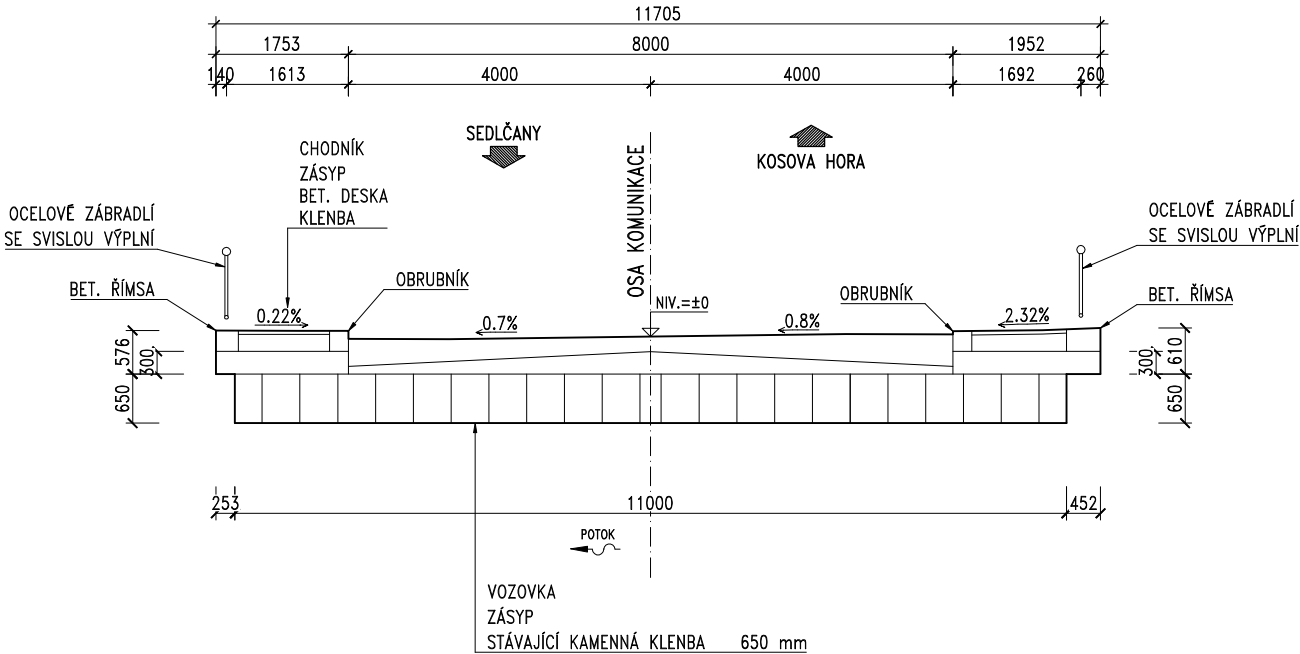

- POZNÁMKY:**
- POUŽITÉ STANIČENÍ JE LOKÁLNÍ.
 - TVARY, ROZMĚRY A KONSTRUKČNÍ ŘEŠENÍ ZAKRYTÝCH ČÁSTÍ STÁVAJÍCÍ KONSTRUKCE JSOU PŘEVZATY Z MOSTNÍHO LISU NEBO ODHADNUTY; TVARY A ROZMĚRY NOVÝCH KONSTRUKCÍ BUDOU UPŘESNĚNY PŘI REALIZACI.

ZMENŠENO NA 50 %

Akce:
**III/10522, most ev.č. 10522-1 přes potok
Mastník v Sedlčanech**

Objednatel:
**KRAJSKÁ SPRÁVA A ÚDRŽBA SILNIC
STŘEDOČESKÉHO KRAJE
ZBOROVSKÁ 11, 150 21 PRAHA 5**



Souřadnicový systém: S-JTSK
Výškový systém: Bpv

ČÁST D.4

Číslo zakázky: 23 225 00	HIP: Ing. Martin Vavřina	
Schválil: 602161668, mva@pontex.cz	Zodp. projektant: Ing. Jan Gajzl	
Tech. kontrola: Ing. Martin Vavřina	Vypracoval: Ing. Jan Gajzl	
602161668, mva@pontex.cz	702035730, jga@pontex.cz	

Objednatel: KSÚS Středočeského kraje	Obec: Sedlčany	Kraj: Středočeský
Akce: III/10522, most ev.č. 10522-1 přes potok Mastník v Sedlčanech	Datum: 11/2023	Stupeň: DUSP
Objekt: SO 201 MOST EV.Č. 10522-1	Souprava: Č. přílohy	
Část: ŘEZY STÁVAJÍCÍ STAV		D.4.3