
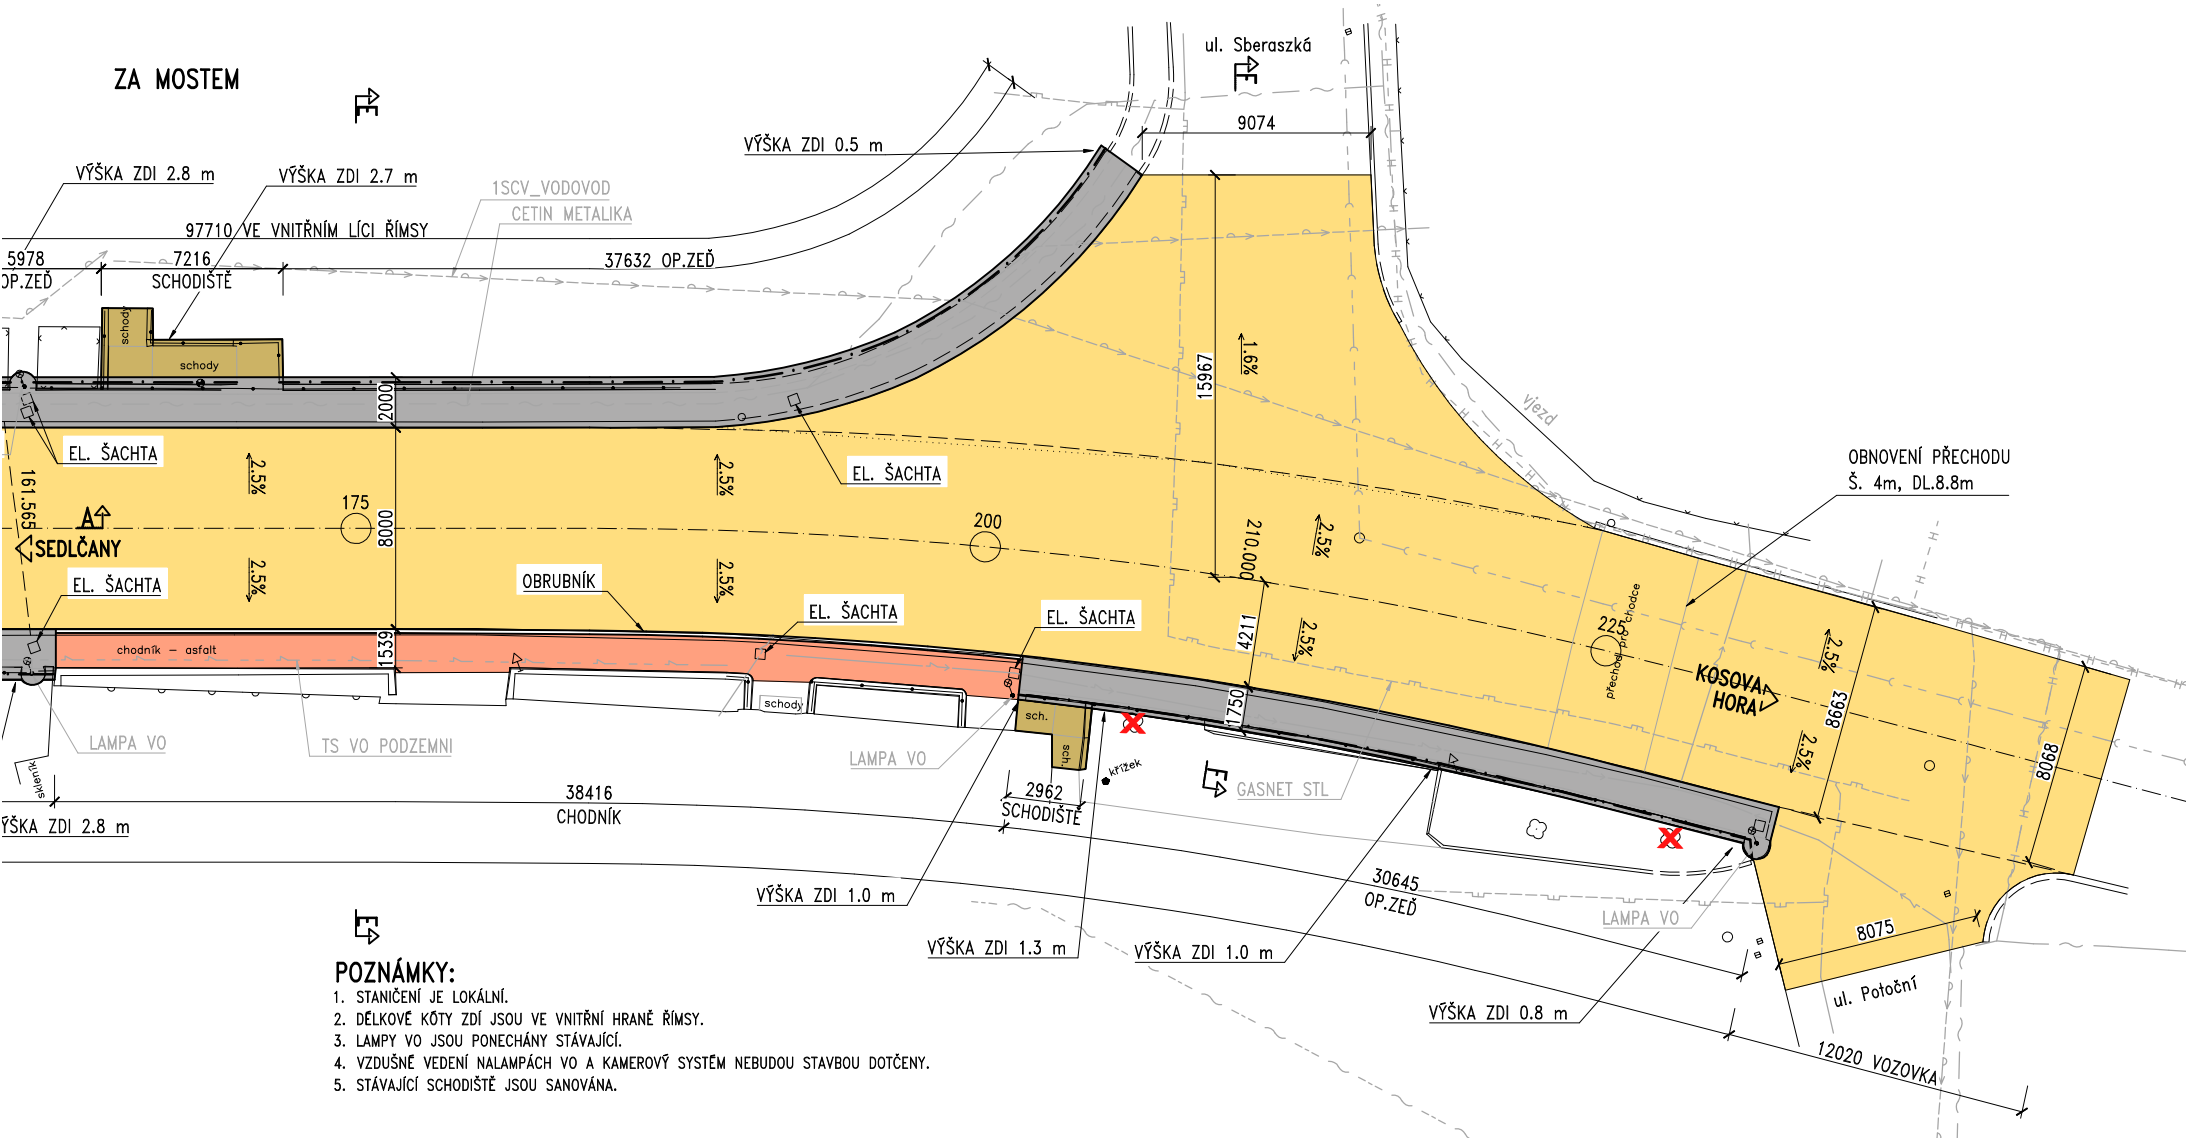


PŮDORYS 1:150

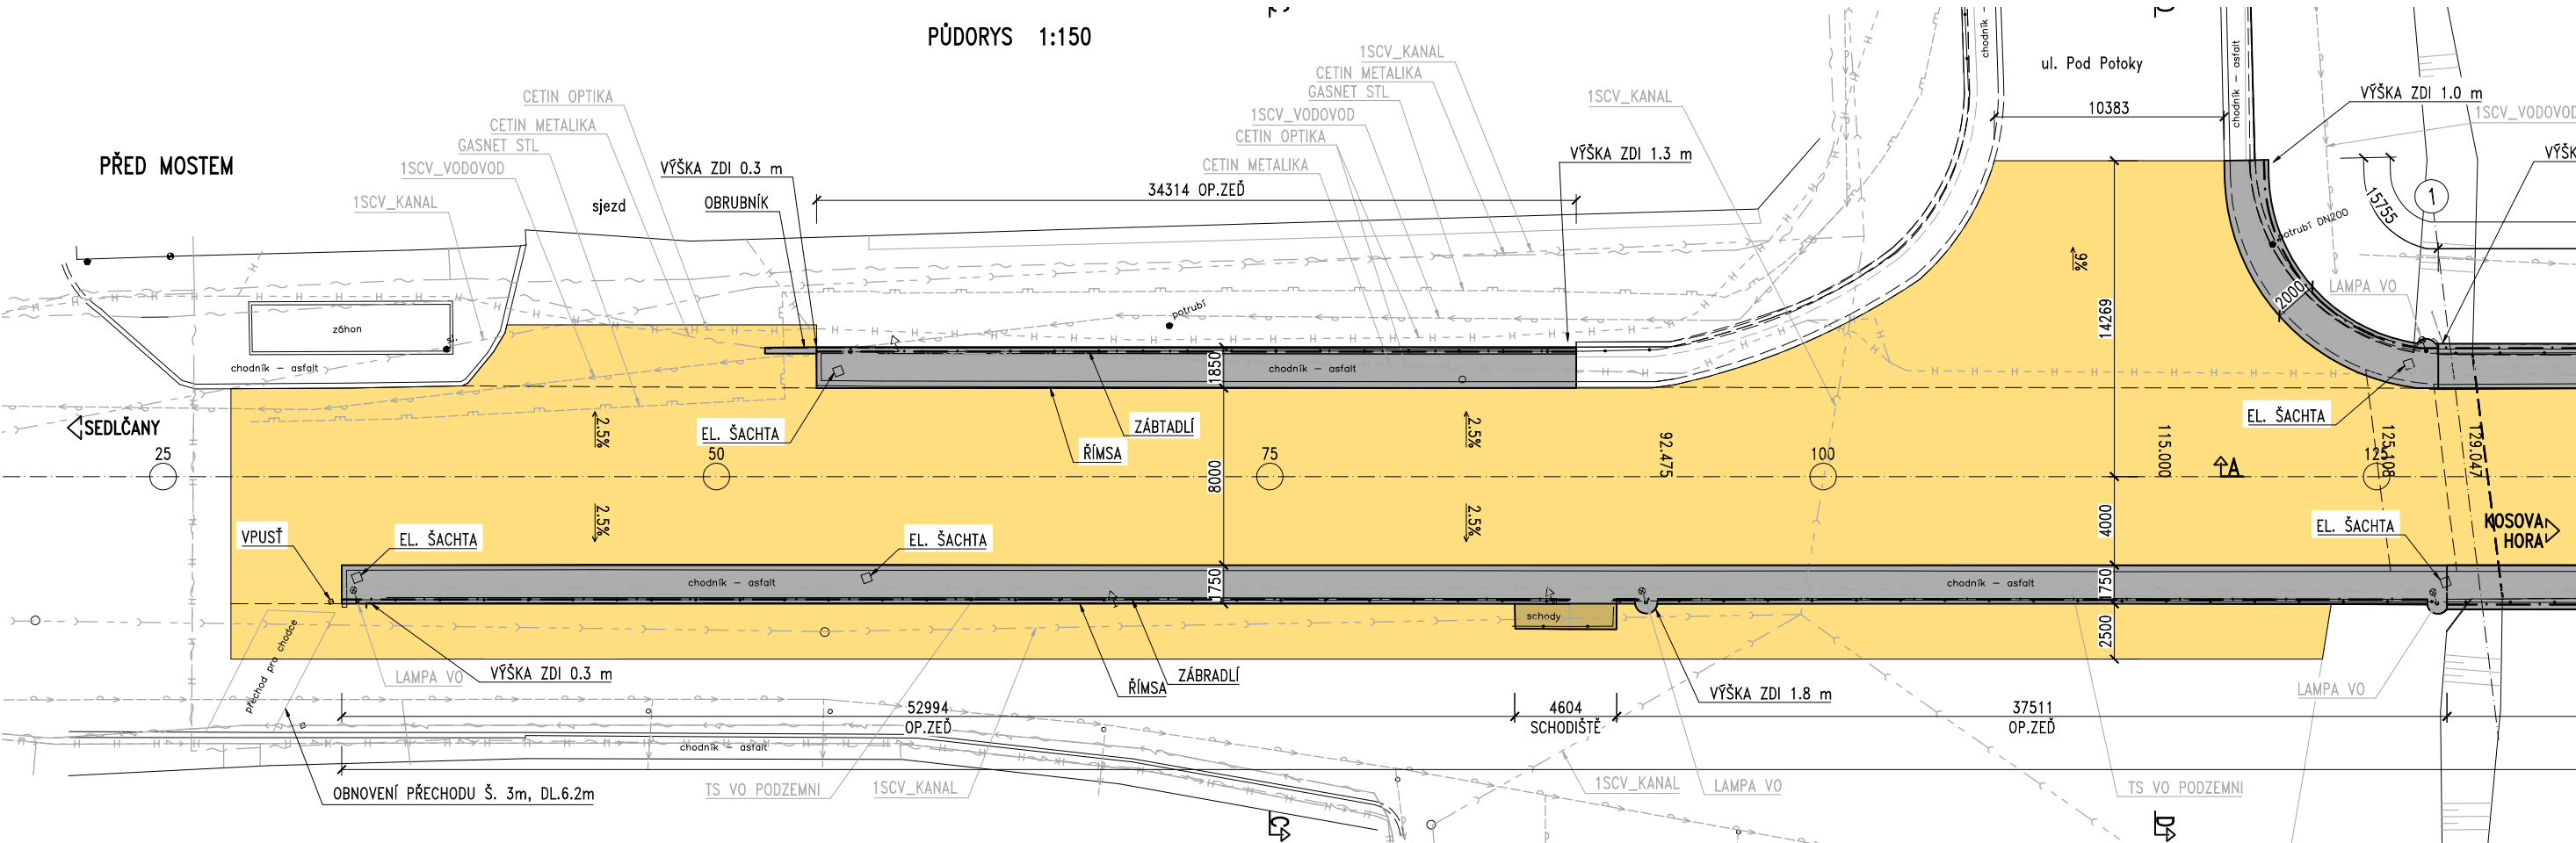

- POZNÁMKY:**
1. STANIČENÍ JE LOKÁLNÍ.
  2. DÉLKOVÉ KÓTY ZDI JSOU VE VNITŘNÍ HRANĚ ŘÍMSY.
  3. LAMPY VO JSOU PONECHÁNY STÁVAJÍCÍ.
  4. VZDUŠNÉ VEDENÍ NALAMPÁCH VO A KAMEROVÝ SYSTÉM NEBUDOU STAVBOU DOTČENY.
  5. STÁVAJÍCÍ SCHODIŠTĚ JSOU SANOVÁNA.

**LEGENDA:**

- CHODNÍK, ŘÍMSA MOST – KSÚS
- VOZOVKA – KSÚS
- CHODNÍK – MĚSTO
- SCHODIŠTĚ SANACE – MĚSTO
- 1SCV KANAL
- 1SCV VODOVOD
- CETIN METALIKA
- CETIN NADZEMNI
- CEZ-D NN KABEL
- CETIN NN PODZEMNI
- CETIN OPTIKA
- GASNET STL
- TS VO PODZEMNI
- STROM ZAMĚŘENÝ, NEZAMĚŘENÝ
- STROM KÁCENÝ

ZMENŠENO NA 50 %

Akce:  
**III/10522, most ev.č. 10522-1 přes potok  
Masník v Sedlčanech**

Objednatel:  
**KRAJSKÁ SPRÁVA A ÚDRŽBA SILNIC  
STŘEDOČESKÉHO KRAJE  
ZBOROVSKÁ 11, 150 21 PRAHA 5**

**KSÚS**  
KRAJSKÁ SPRÁVA A ÚDRŽBA SILNIC  
Středočeského kraje

Souřadnicový systém: S-JTSK  
Výškový systém: Bpv

**ČÁST D.5**

Číslo zakázky: 23 225 00	HIP: 602161668, mva@pontex.cz	Ing. Martin Vavřina
Schválil:	Zodp. projektant: Ing. Jan Gajzl	
Tech. kontrola: Ing. Martin Vavřina	Vypracoval: Ing. Jan Gajzl	
602161668, mva@pontex.cz	702035730, jga@pontex.cz	702035730, jga@pontex.cz



Objednatel: KSÚS Středočeského kraje	Obec: Sedlčany	Kraj: Středočeský
Akce: III/10522, most ev.č. 10522-1 přes potok Masník v Sedlčanech SO 251 OPĚRNÉ ZDI	Datum: 11/2023	Stupeň: DUSP
Objekt:	Souprava	Č. přílohy
Část:		
Příloha:		

**PŮDORYS**

**D.5.2**