



Zábradlí

kotveno do betonové opěrné zdi

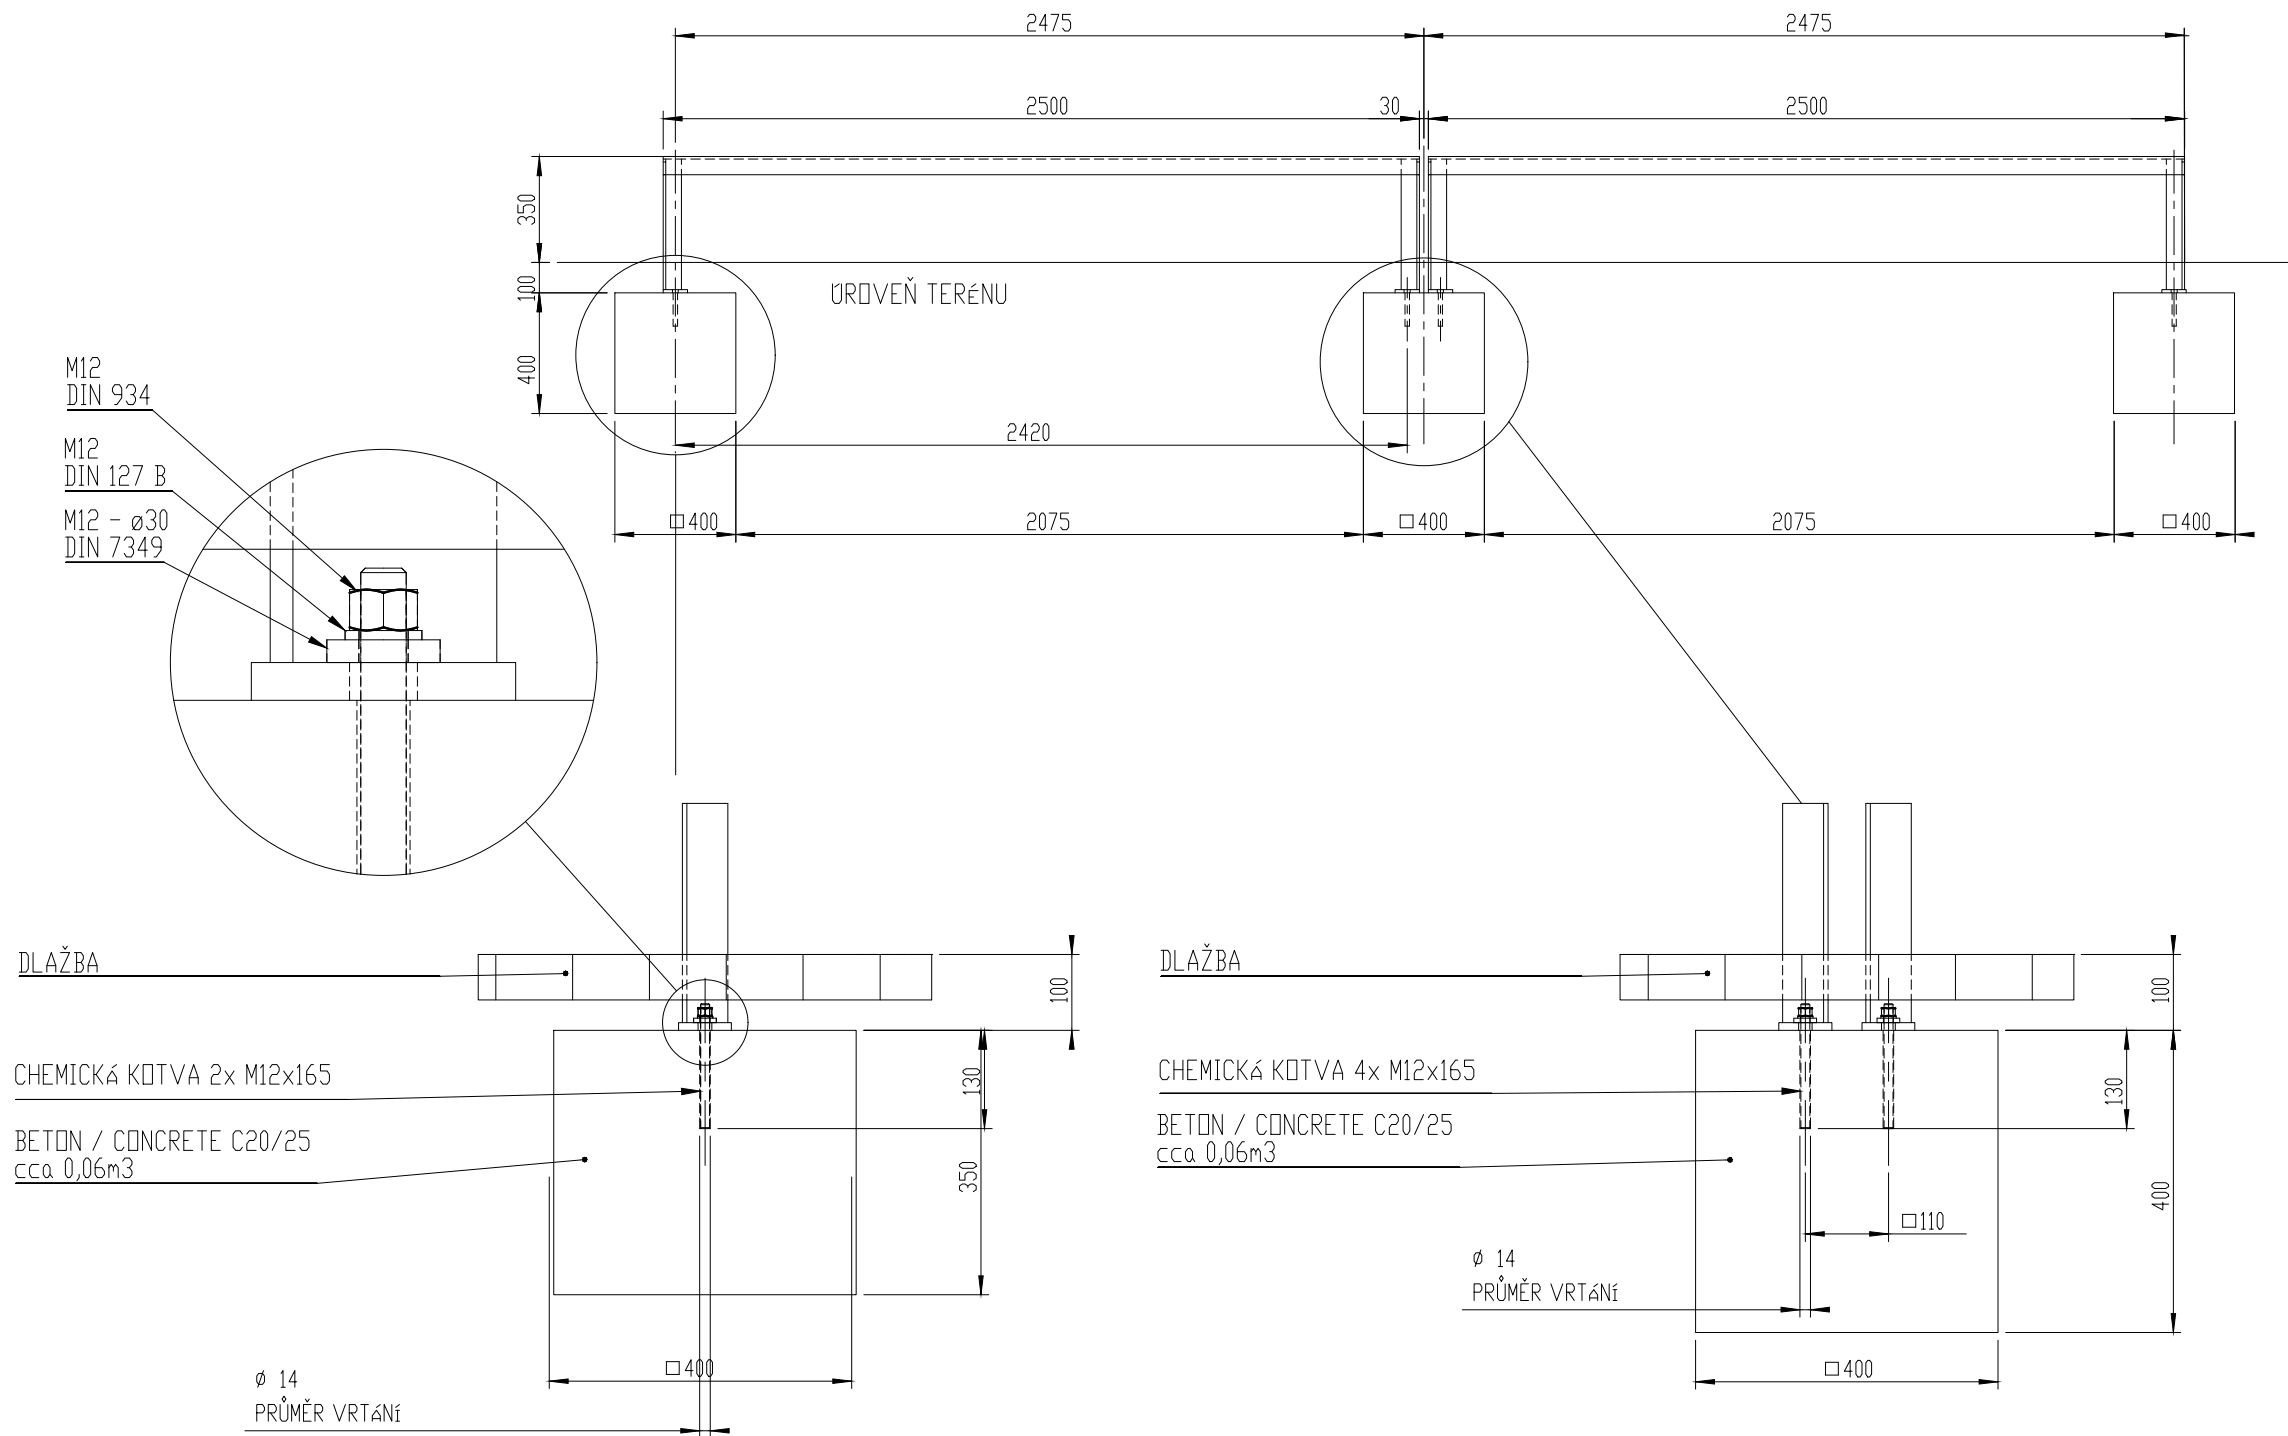

Projekt: Revitalizace ulice Víta Nejedlého	
Misto: Mnichovo Hradiště	
Zpracovatel: Rehwaldt Landschaftsarchitekten, Bautzner Str. 133, 01099 Dresden Tel: 0351 - 811 96 90, Fax: 0351 - 811 96 99, mail@rehwaldt.de	
Investor: Město Mnichovo Hradiště, Masarykovo nám. 1, 29521 Mnichovo Hradiště	
Stupeň: DPS	
Část PD: D. Stavební část D.802 Mobiliář	
Obsah vykresu: D.802.4.3 Mobiliář- zábradlí	
	Hlavní inženýr projektu: Dipl. Ing. Till Rehwaldt
	Vypracoval: Ing. Richard Labanc
	Format papíru 630 x 297
	Meritko 1: 20
	Výkonová fáze projektu: DPS
	Datum 05 / 2023
Pare:	
Výkres číslo: D.802.4.3	