


Členění území

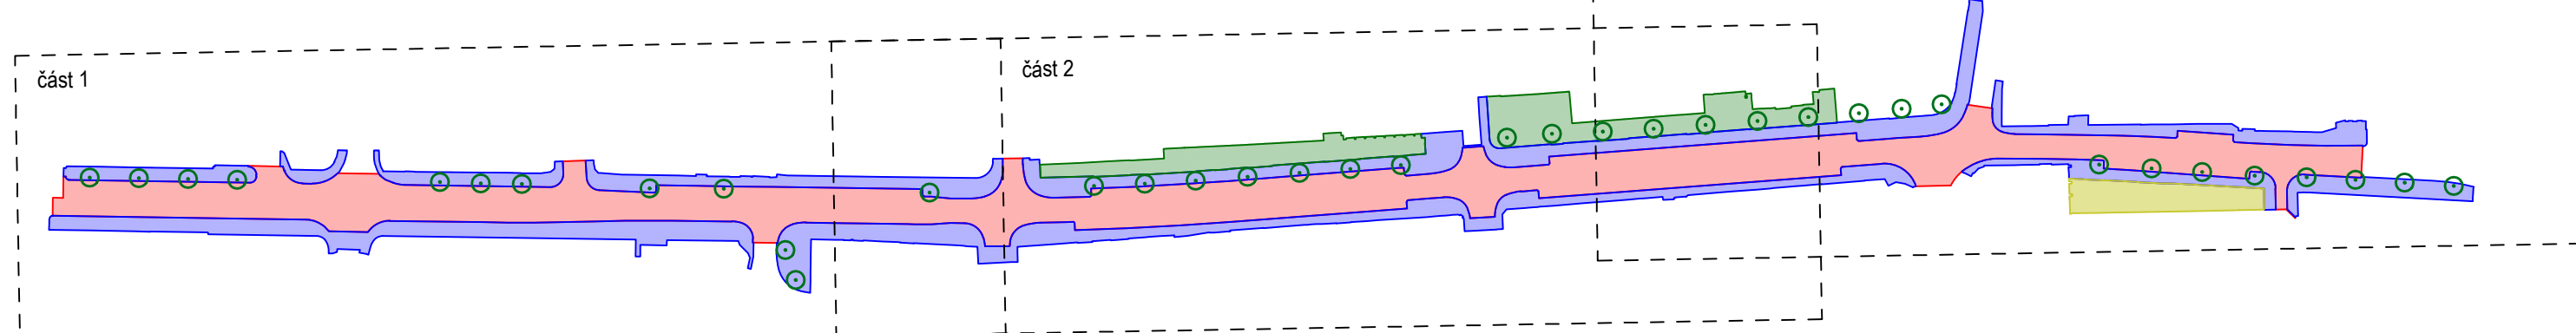

Legenda - stavební objekty:

- 100 - Objekty pozemních komunikací
- 300 - Vozovka
- 400 - Komunikace pro pěší
- 400 - Elektro a sdělovací objekty
- 800 - Veřejné osvětlení
- 800 - Objekty úpravy území
- 800 - Sadové úpravy - ul. Víta Nejedlého
- 800 - Prostranství před domem č.p. 1298 - 1300
- 800 - Prostor ČSA - sokolovna

Legenda - inženýrské sítě, vytyčené + GZ:

- Plynovodní řád STL - stávající (INNOGY)
- Sdělovací kabel - stávající podzemní (CETIN)
- Sdělovací kabel - stávající optický, podzemní (CETIN)
- Elektro NN - stávající podzemní (CETIN)
- Elektro NN - stávající podzemní (ČEZ DSO)
- Elektro VN - stávající podzemní (ČEZ DSO)
- Vodovod - stávající (VaK Mladá Boleslav)
- Veřejné osvětlení podzemní - stávající (Eltro Štátní)

Legenda - inženýrské sítě, podklad správců:

- Plynovodní řád STL - stávající (INNOGY)
- Plynovodní řád STL - stávající (INNOGY)
- Sdělovací kabel - stávající podzemní neprovozovaný (CETIN)
- Sdělovací kabel - stávající podzemní nezačleněný (CETIN)
- Sdělovací kabel - stávající optický, podzemní (CETIN)
- Sdělovací kabel - stávající podzemní (CETIN)
- Sdělovací kabel - stávající nadzemní (CETIN)
- Elektro NN - stávající podzemní (CETIN)
- Elektro NN - stávající podzemní (ČEZ DSO)
- Elektro VN - stávající podzemní (ČEZ DSO)
- Vodovod - stávající (VaK Mladá Boleslav)
- Kanalizace jednotná - stávající (VaK Mladá Boleslav)
- Sdělovací kabel koaxiální - stávající podzemní (Rio Media)
- Sdělovací kabel optický - stávající podzemní (Rio Media)

Legenda - úpravy území (SO801 - 803):

- SO801 Sadové úpravy - ul. Víta Nejedlého
- SO802 Prostranství před domem č.p. 1298 - 1300
- SO803 Park u sokolovny
- Travník
- Okrasné trávníky / trvalky
- Půdopokryvné trvalky / keře
- Chodník - kamenná dlažba - 4/6, do řádku
- Chodník - betonová dlažba 100x200
- Přijezdová komunikace - kamenná dlažba
- Malovaný povrch
- Pranné kamenivo - frakce 32/64
- Stromy nové (detail viz příslušné SO)
- Velkost výsadbové jámy
- Stromy stávající
- Vsakovací rýha
- Rootcontrol - protikřeňující fólie
- Kamenná obruba OP, snížená podsádka
- Kamenná obruba OP s mezerami pro odtok vody
- ocelová obruba, šířka 6mm
- Výška podsádky jednotlivých obrub
- lineární drenážní žlab
- Opěrná zeď SO802
- Zábradlí
- Opěrná zeď - ocelová SO803
- Oplotky trvalkových záhonů

Legenda - mobiliář (SO801 - 803):

- Stojany na kola M1
- Lavička bez opěradla M2
- Lavička s opěradlem M3
- Odpadkový koš M4
- Odpadkový trojkoš na separovaný odpad M5
- Lavička solo M6
- autobusový přístřešek M7

Legenda - inženýrské sítě, nové:

- VEŘEJNÉ OSVĚTLENÍ
- Podzemní kabelové vedení NN - stávající
- Podzemní kabelové vedení NN - navrhované
- Uliční osvětlení 8m
- Osvětlení přechodů

Číslo revize	Datum revize	Popis revize
2.		
1.		

Projekt:	Revitalizace ulice Víta Nejedlého
Místo:	Mnichovo Hradiště
Zpracovatel:	Rehwaldt Landschaftsarchitekten, Bautzner Str. 133, 01099 Dresden Tel: 0351 - 811 96 90, Fax: 0351 - 811 96 99, mail@rehwaldt.de
Investor:	Město Mnichovo Hradiště, Masarykovo nám. 1, 29521 Mnichovo Hradiště
Stupeň:	DPS
Část PD:	D. Stavební část D.802 Sadové úpravy - ul. Víta Nejedlého
Obsah výkresu:	D.802.2 Sadové úpravy a mobiliář
Vymezení území:	
Hlavní inženýrský projekt:	Dipl. Ing. Till Rehwaldt
Vypracoval:	Ing. Richard Labanc
Formát papíru:	1470 x 420
Měřítko:	1: 100
Výkonová fáze projektu:	DPS
Datum:	05 / 2023
Page:	
Výkres číslo:	D.802.2