



## Zábradlí SO802 6x


Zábradlí 4 (SO802) 2x

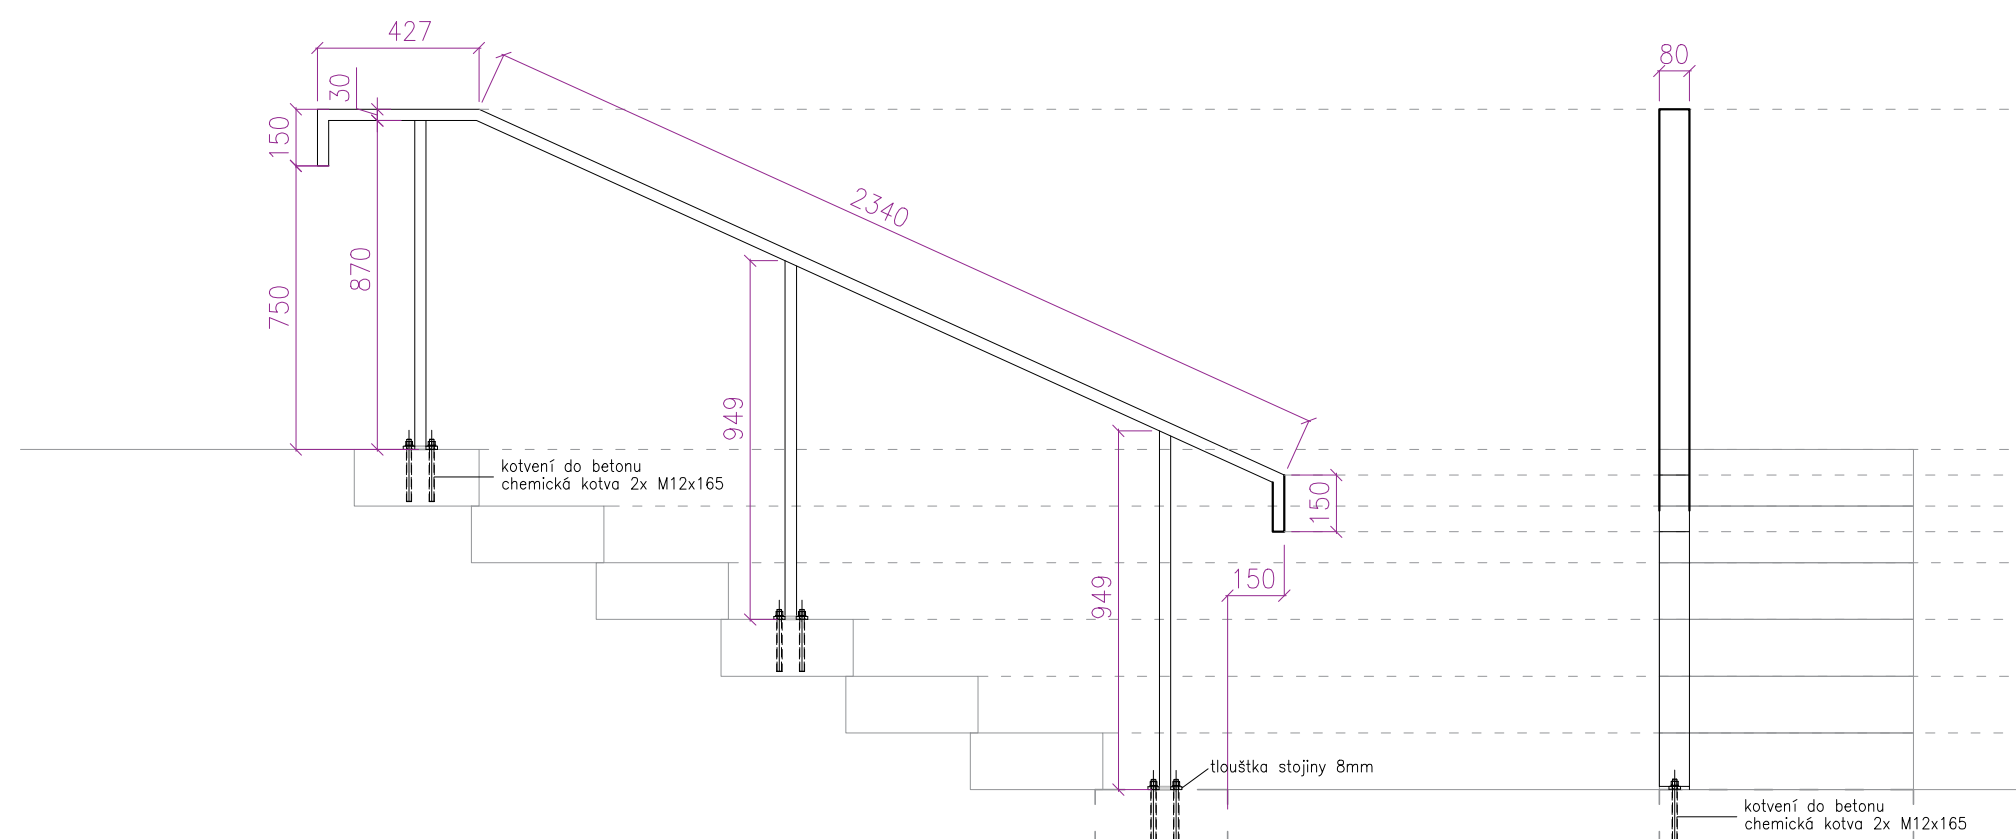

Zábradlí 5 (SO802) 2x

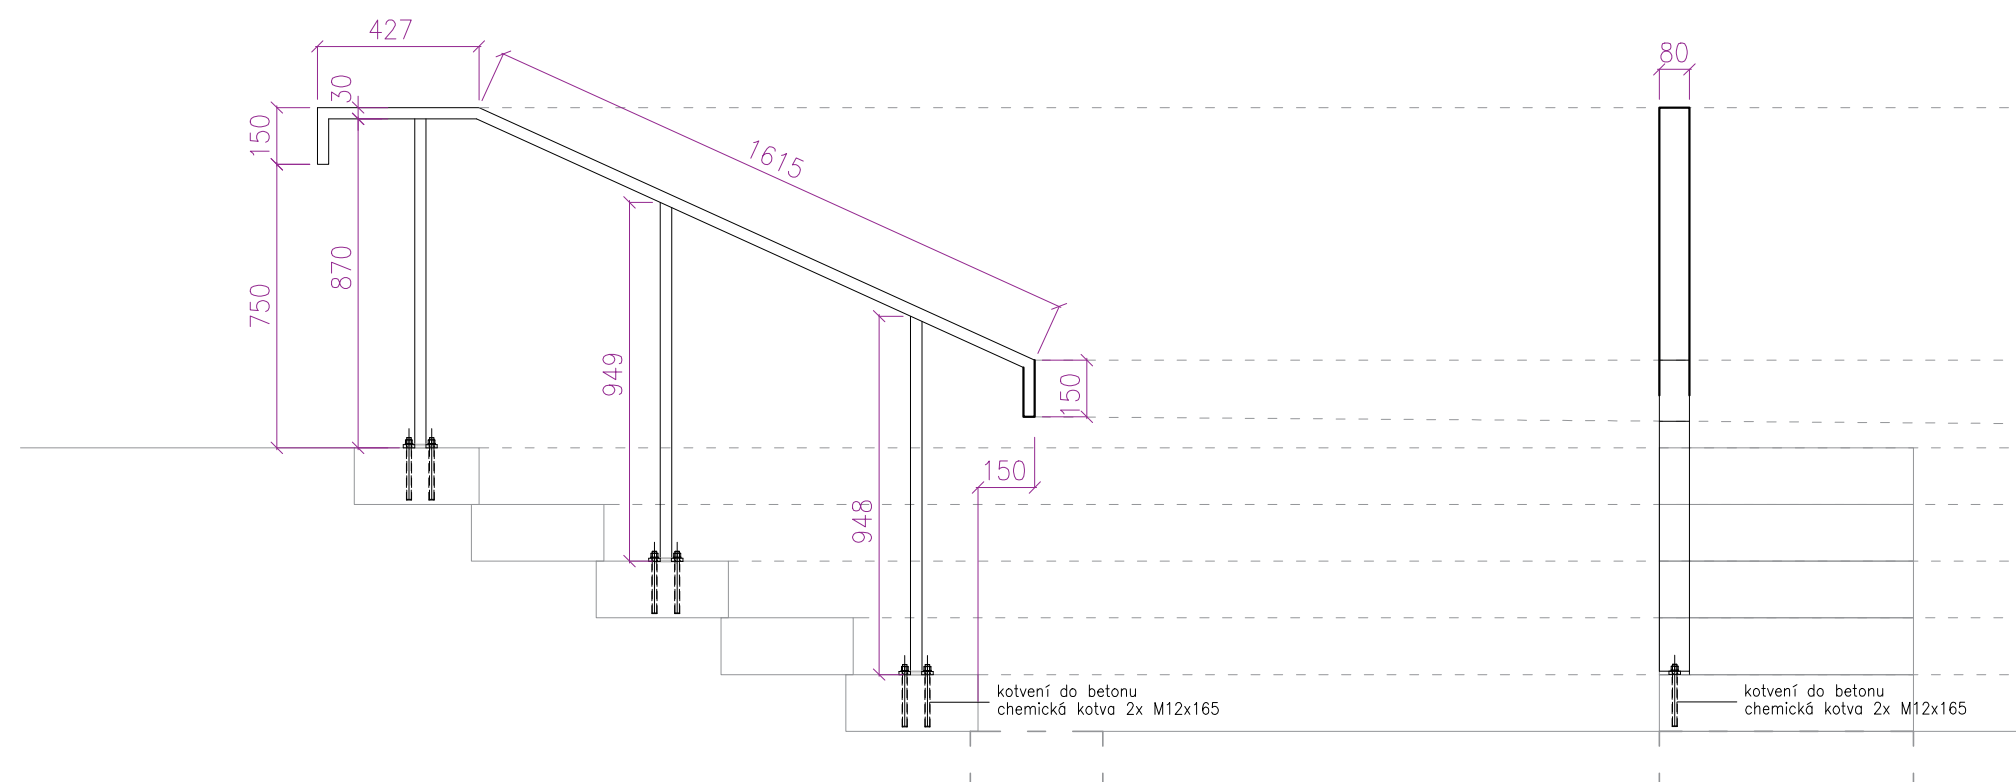


Zábradlí 6 (SO802) 2x

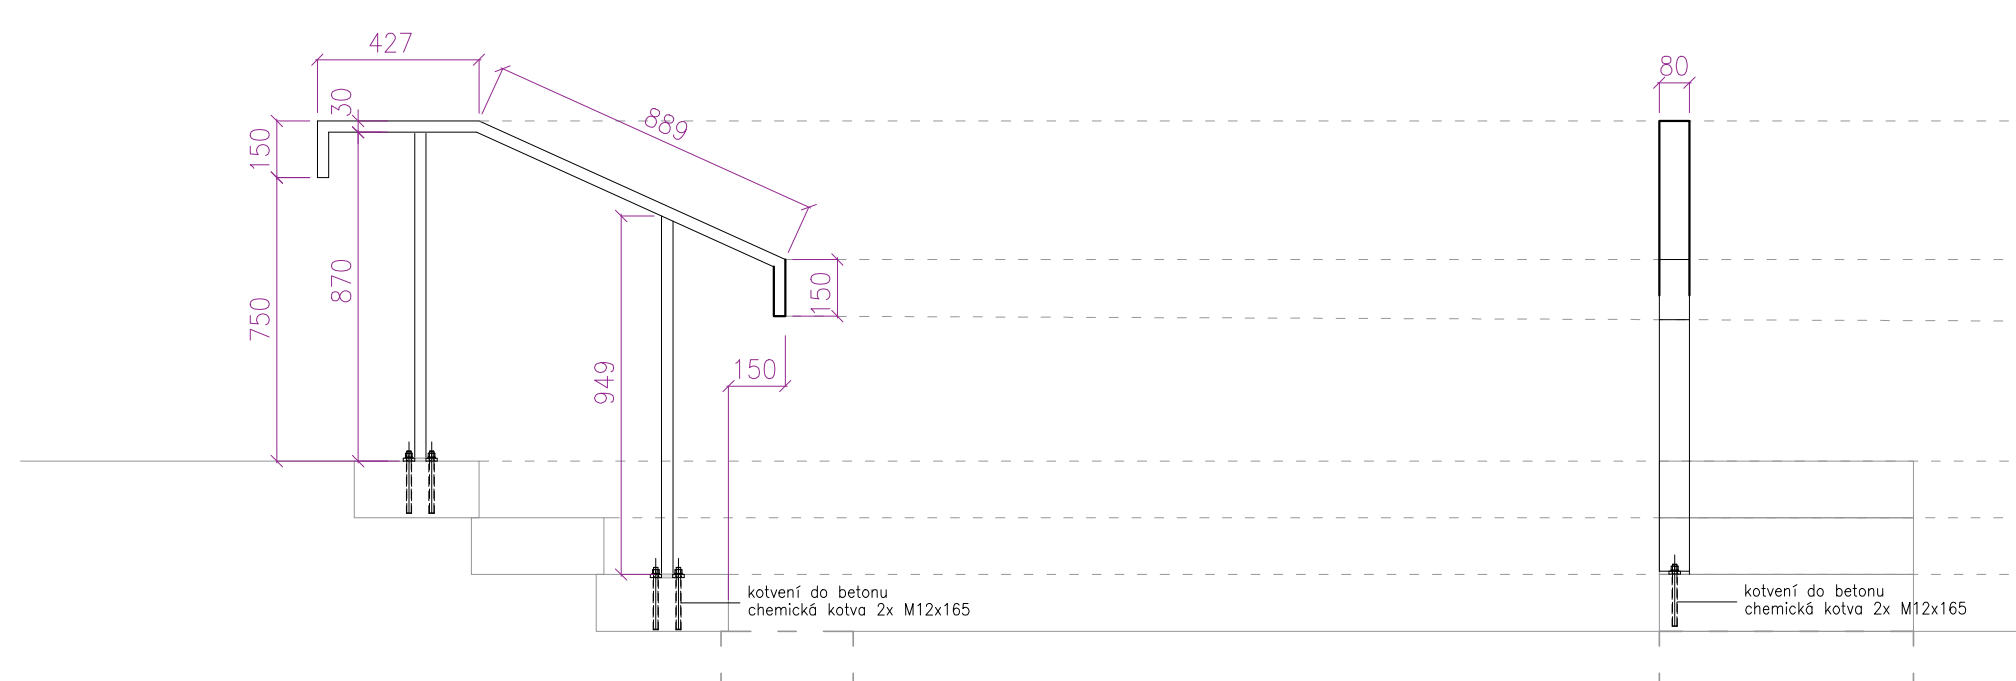


Poznámka:

- ocelové konstrukce budou opatřeny kovářskou barvou, odstín antracit RAL 7016
- nejedná se o výrobní dokumentaci

### Detail kotvení do schodu

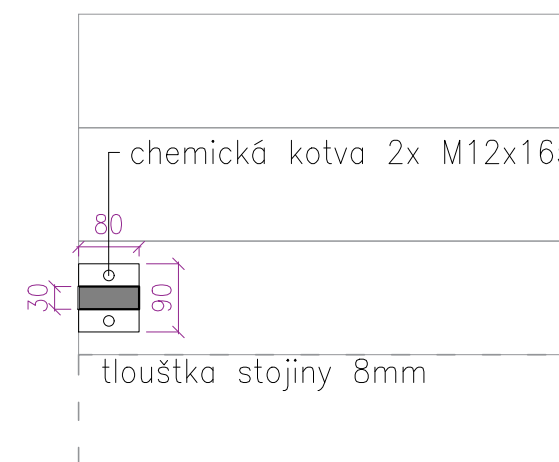

Projekt:		Revitalizace ulice Víta Nejedlého	
Místo:		Mnichovo Hradiště	
Zpracovatel:		Rehwaldt Landschaftsarchitekten, Bautzner Str. 133, 01099 Dresden Tel: 0351 - 811 96 90, Fax: 0351 - 811 96 99, mail@rehwaldt.de	
Investor:		Město Mnichovo Hradiště, Masarykovo nám. 1, 29521 Mnichovo Hradiště	
Stupeň:		DPS	
Část PD:		D. Stavební část D.802 Sadovnické úpravy	
Obsah výkresu:		D.802.8 zámečnické prvky	
Vymezení území:			
		Hlavní inženýr projektu: Dipl. Ing. Till Rehwaldt <hr/> Vypracoval: Ing. Richard Labanc <hr/> Format papíru 500 x 420 <hr/> Meritko 1: 20 <hr/> Výkonová fáze projektu: DPS <hr/> Datum 05 / 2023 <hr/> Pare: <hr/> Výkres číslo: D.802.8	