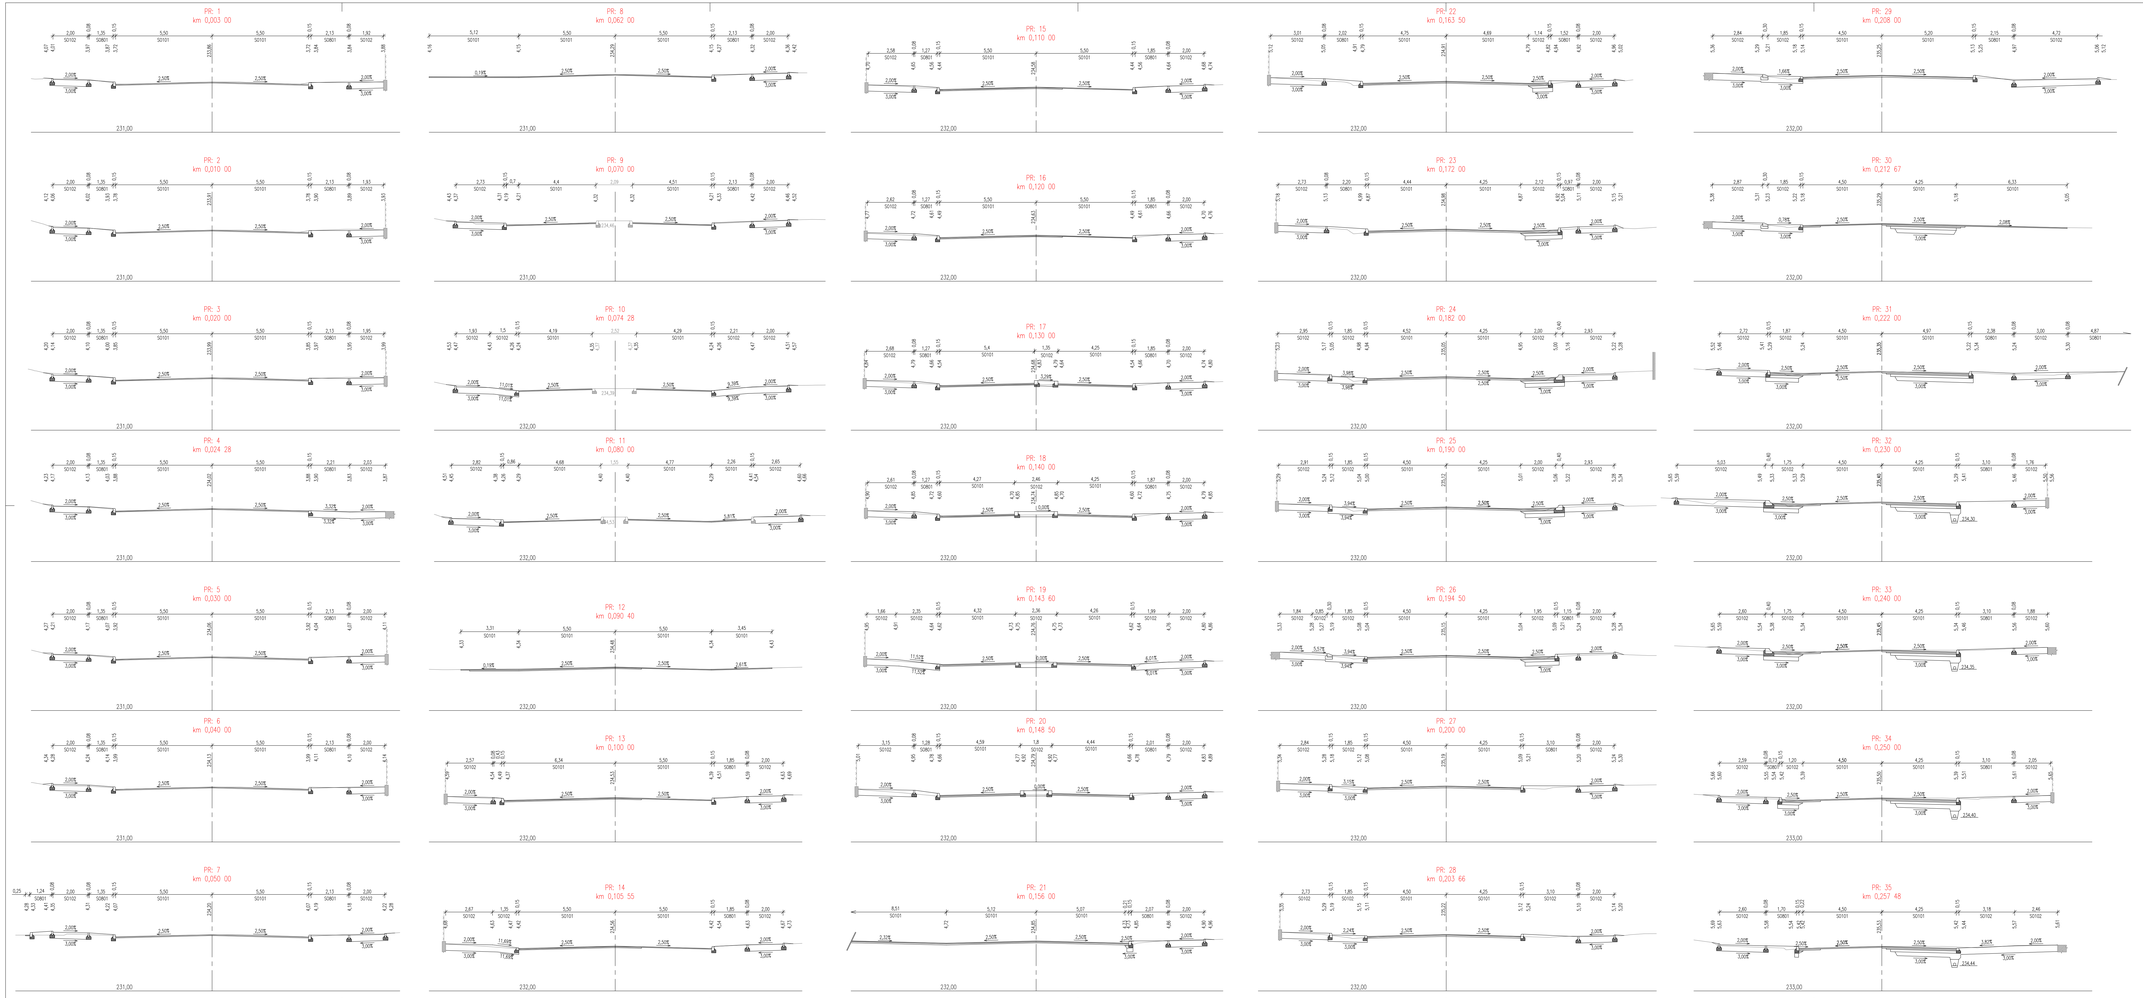

ČÍSLO REVIZE	DATUM REVIZE	POPIS REVIZE
2.		
1.		

ZHOTOVITEL PROJEKTU

PROJEKCE DOPRAVNÍ FILIP s.r.o.
Svatopluka Čecha, 410 01, Roudnice nad Labem IČ: 470 611 624
IČO: 28714792, DIČ: CZ28714792

HIP: Ing. Milan Tesař

LOKALIZACE OBJEKTU V ZÁJ. ÚZEMÍ

STAV ROZPOČTU

Investor: KSÚS Středočeského kraje, Zborovská 81/11, 150 00 Praha 5, Smíchov

KÚ: Mnichovo Hradiště (697575)

Zodpovědný projektant: Ing. Josef Filip, Ph.D.

Vypracoval: Ing. Milan Tesař

PROJEKCE DOPRAVNÍ

Datum:	05/2023	Číslo zakázky:	18-031-4	Formátů A4:	14	Stupeň:	DPS
Zakázka:	ULICE VÍTA NEJEDLÉHO - STAVEBNÍ ÚPRAVY ULIČNÍHO PROSTORU					Měřítko: 1:100	Paré:
Příloha:	PRACOVNÍ PŘÍČNÉ ŘEZY - ČÁST 1					Číslo přílohy: D.101.5.1	