

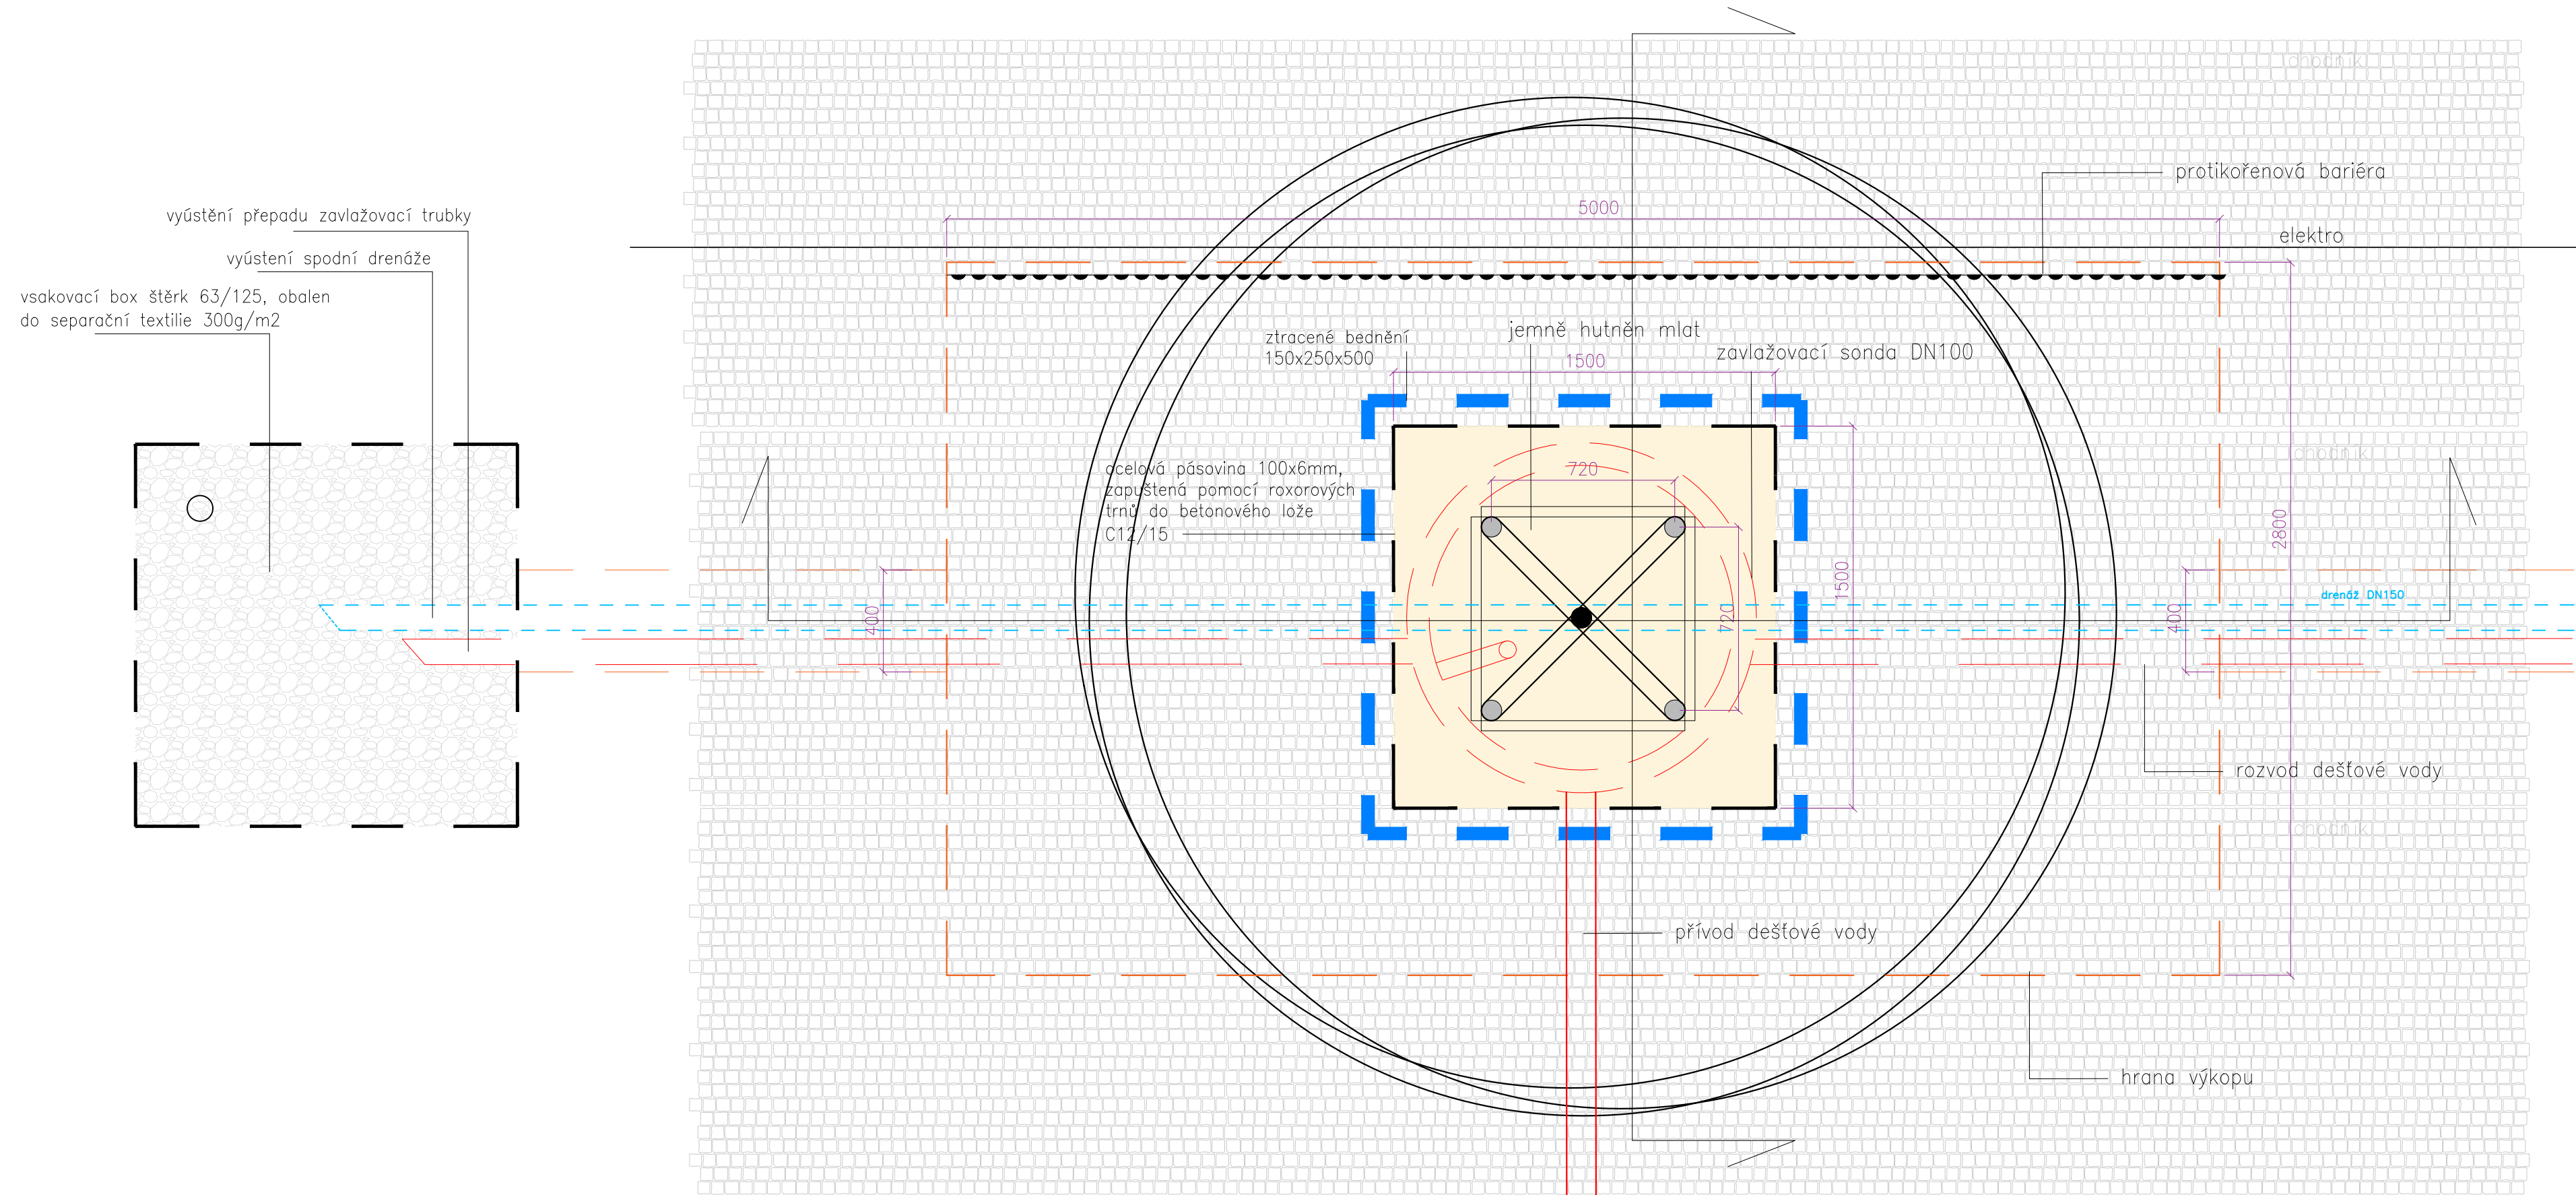
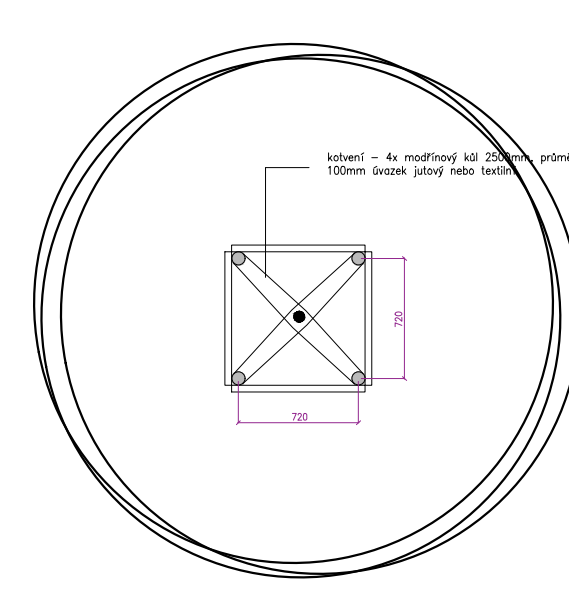


Výsadba stromu v mlatu se vsakem vody - před Sokolovnou
Situace výsadbové jámy m1:20

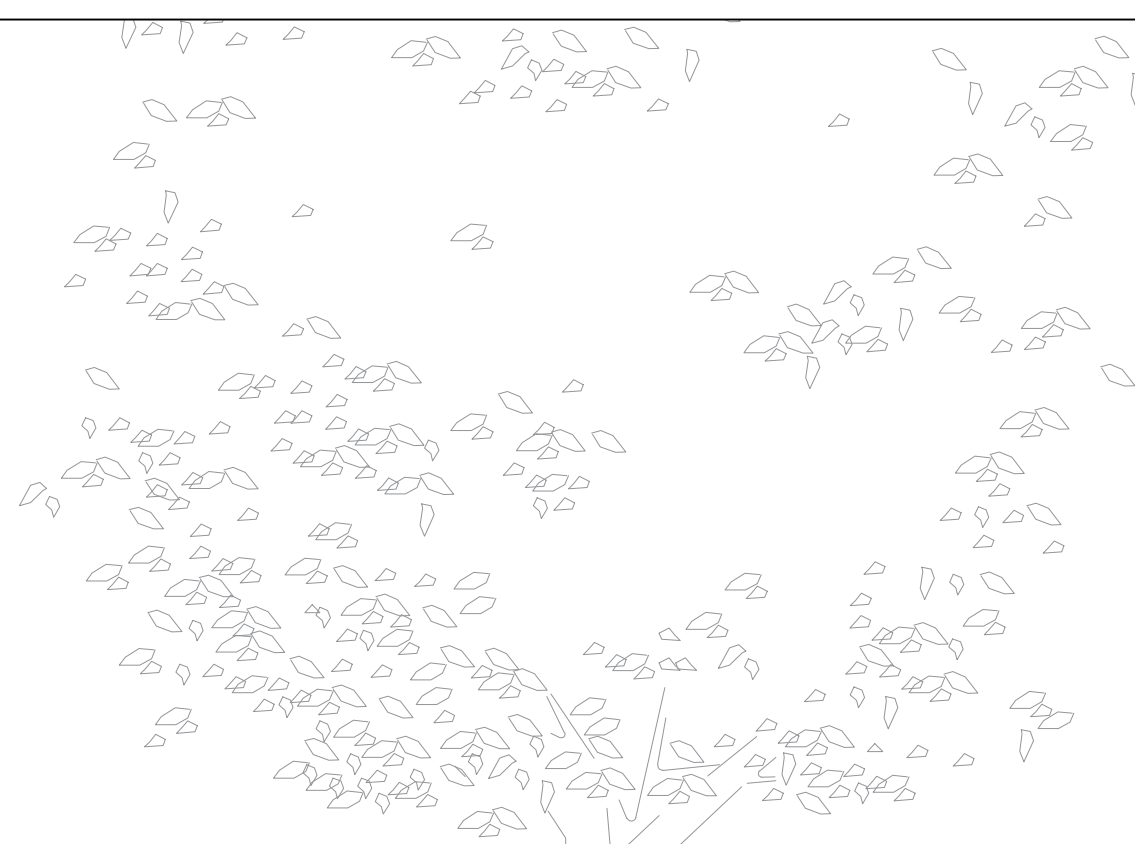

Podélný řez 1:30

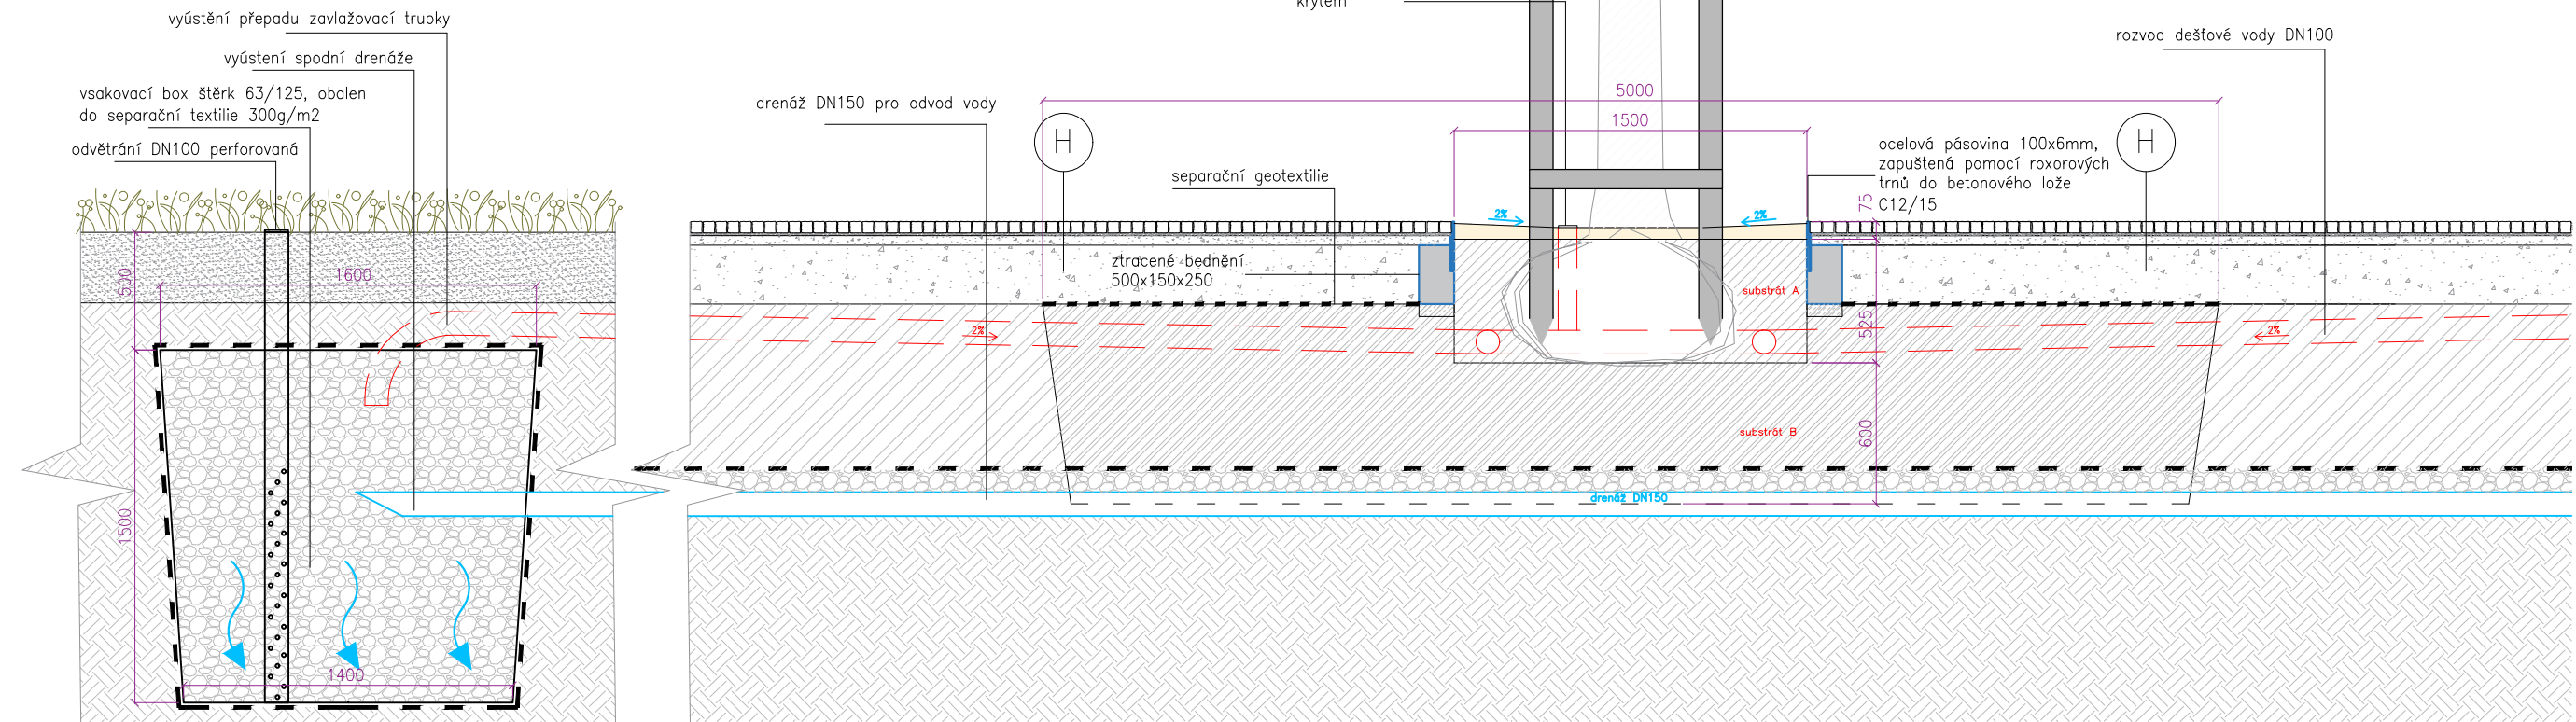

kotvení na 4 kůly



Projekt: Revitalizace ulice Víta Nejedlého	
Místo: Mnichovo Hradiště	
Zpracovatel: Rehwaldt Landschaftsarchitekten, Bautzner Str. 133, 01099 Dresden Tel: 0351 - 811 96 90, Fax: 0351 - 811 96 99, mail@rehwaldt.de	
Investor: Město Mnichovo Hradiště, Masarykovo nám. 1, 29521 Mnichovo Hradiště	
Stupeň: DPS	
Část PD: D. 803 Stavební část Sadovnické úpravy	
Obsah výkresu: D.803.3.3 Výsadba stromů - mlat, před Sokolovnou	
Vymezení území:	Hlavní inženýr projektu: Dipl. Ing. Till Rehwaldt
	Vypracoval: Ing. Richard Labanc
	Format papíru: 1050 x 297
	Meritko: 1: 20
	Výkonová fáze projektu: DPS
	Datum: 05 / 2023
Výkres číslo: D.803.3.3	Par:
	Výkres číslo: D.803.3.3