



## KLADČSKÉ SCHEMA

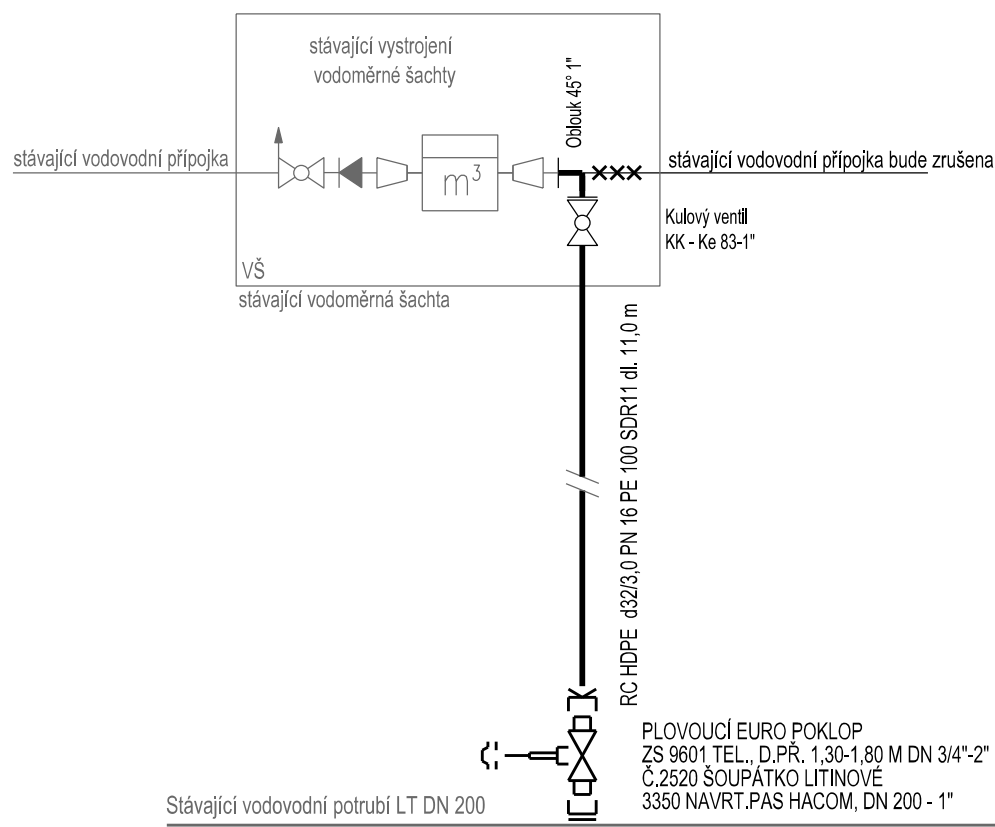


Poznámka: V podélném profilu budou pro případnou výškovou etáž použity 2 kusy elektrokolene d32/45°

Profil vodovodní přípojky a hloubky napojení budou ověřeny na místě před stavbou


## DETAIL NAPOJENÍ NA STÁVAJÍCÍ ŘAD

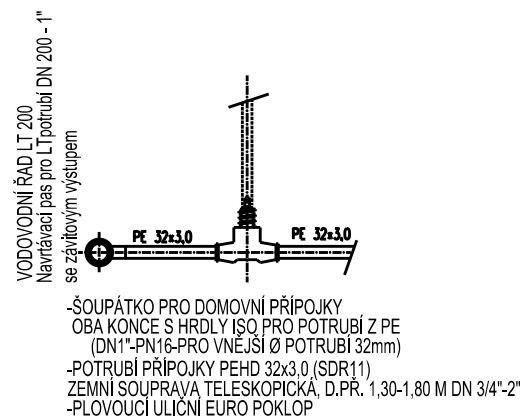

## PUDORYS

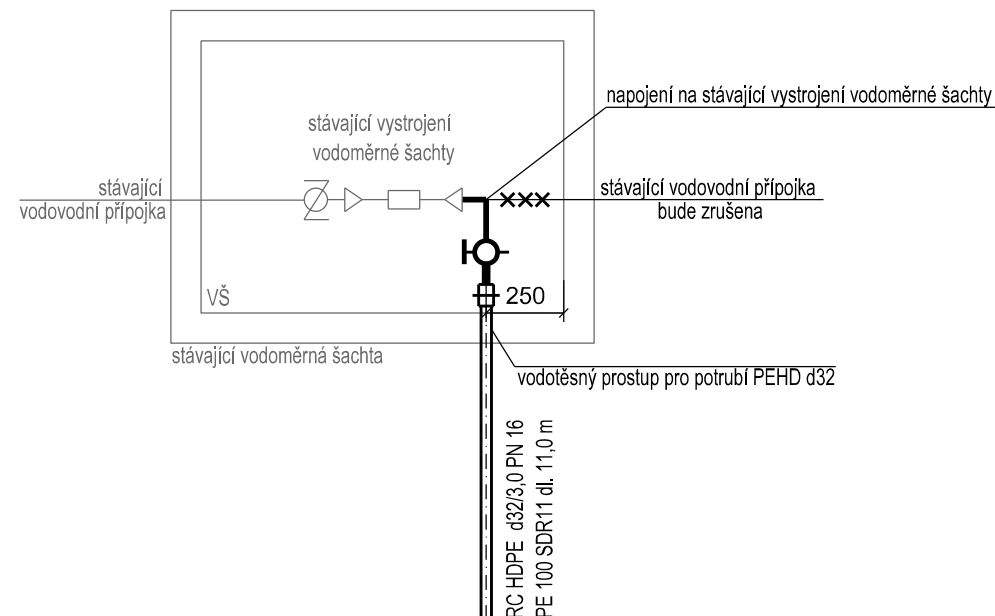

ČÍSLO REVIZE		DATUM REVIZE		POPIS REVIZE	
2.		----		----	
1.		----		----	

GENERALNÍ PROJEKTANT:		SOUŘADNICOVÝ SYSTÉM S-JTSK VÝŠKOVÝ SYSTÉM B.J.V.		OTISK RAZÍTKA:	
<div><div><b>PROJEKCE DOPRAVNÍ FILIP</b> s.r.o. Švermova 1338, 413 01 Roudnice nad Labem tel.: 416 831 624 IČO: 28714792, DIČ: CZ28714792  HIP: Ing. Milan Tesař</div></div>					
Investor: Město Mnichovo Hradiště, Masarykovo náměstí 1, 295 21 Mnichovo Hradiště					
KÚ: Mnichovo Hradiště (697575)					

Zodpovědný projektant: Ing. Tomáš Rys		ZPRACOVATEL ČÁSTI:	
Vypracoval: Ing. Eva Sochorová		<div><div>RYVE</div><div>PROJEKT s. r. o</div></div> <div>RYVE-PROJEKT s.r.o., Masarykova 633/318, 400 01 Ústí nad Labem</div>	

Datum: 05/2023	Číslo zakázky: 18-031-4	Formátů A4: 2	Stupeň: DPS
Zakázka: ULCÉ VÍTA NEJEDLÉHO - STAVEBNÍ ÚPRAVY ULIČNÍHO PROSTORU			Měřítko: 1:25
Příloha: NAPOJENÍ VODOVODNÍ PŘÍPOJKY (SO 801)			Paré:
			Číslo přílohy: D.801.7