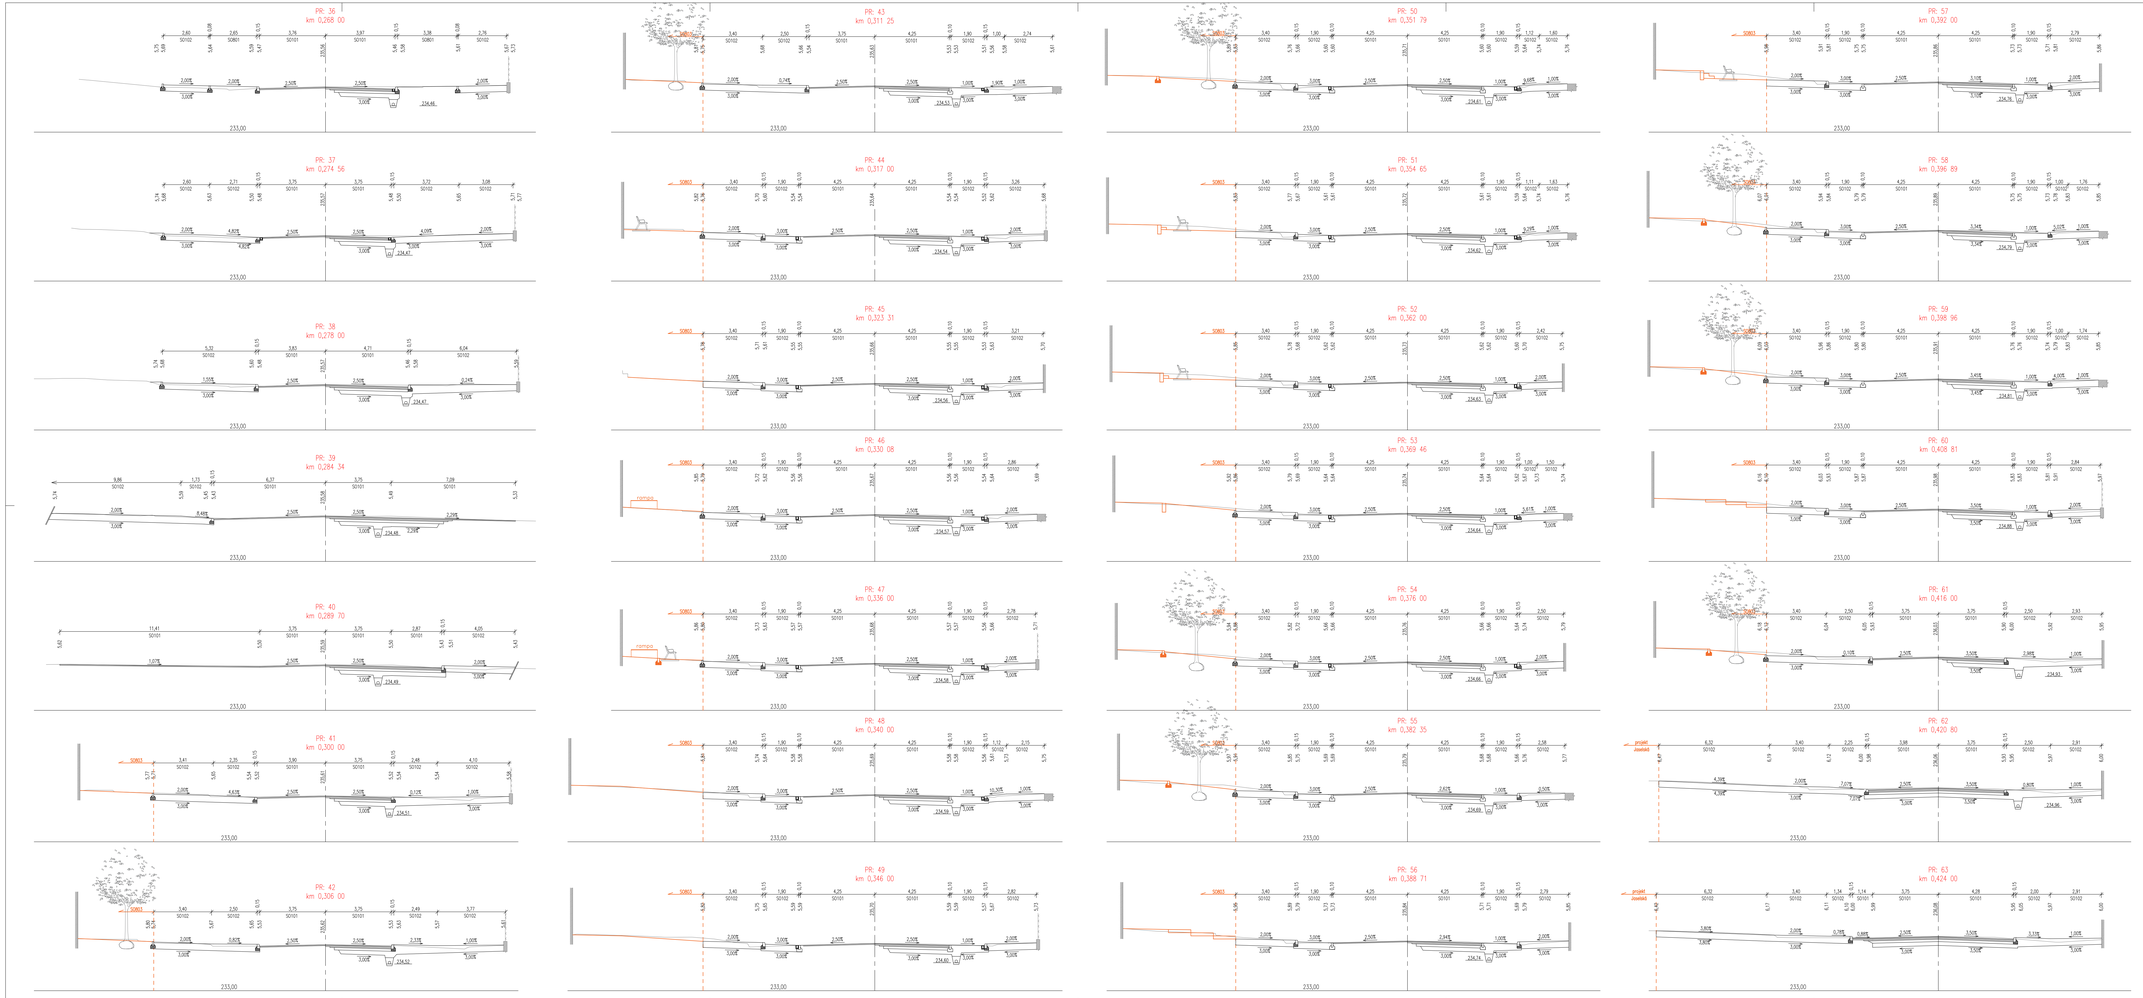

ČÍSLO REVIZE	DATUM REVIZE	POPIS REVIZE
2.		
1.		

ZAKLADEJ PROJEKTU
PROJEKCE DOPRAVNÍ FILIP S.R.O.
Svornosti 1336, 413 01 Roudnice nad Labem - tel.: 416 831 624
IČO: 28714792, DIČ: CZ28714792
HIP: Ing. Milan Tesař

ZAKLADOVÁ PROJEKCE PRO ZÁKLADY ÚZEMÍ ČESKÉ REPUBLIKY

STAN ROZMA

Investor:	KSÚS Středočeského kraje, Zborovská 81/11, 150 00 Praha 5, Smíchov
KÚ:	Mnichovo Hradiště (697575)
Zodpovědný projektant:	Ing. Josef Filip, Ph.D.
Vypracoval:	Ing. Milan Tesař

PROJEKCE DOPRAVNÍ

Datum:	05/2023	Číslo zakázky:	16-031-4	Formátů A4: 14	Stupeň: DPS
Zakázka:	ULICE VÍTA NEJEDLÉHO - STAVEBNÍ ÚPRAVY ULIČNÍHO PROSTORU				Měřítko: 1:100
Příloha:	PRACOVNÍ PŘÍČNÉ ŘEZY - ČÁST 2				Číslo přílohy: D.101.5.2

Paré: