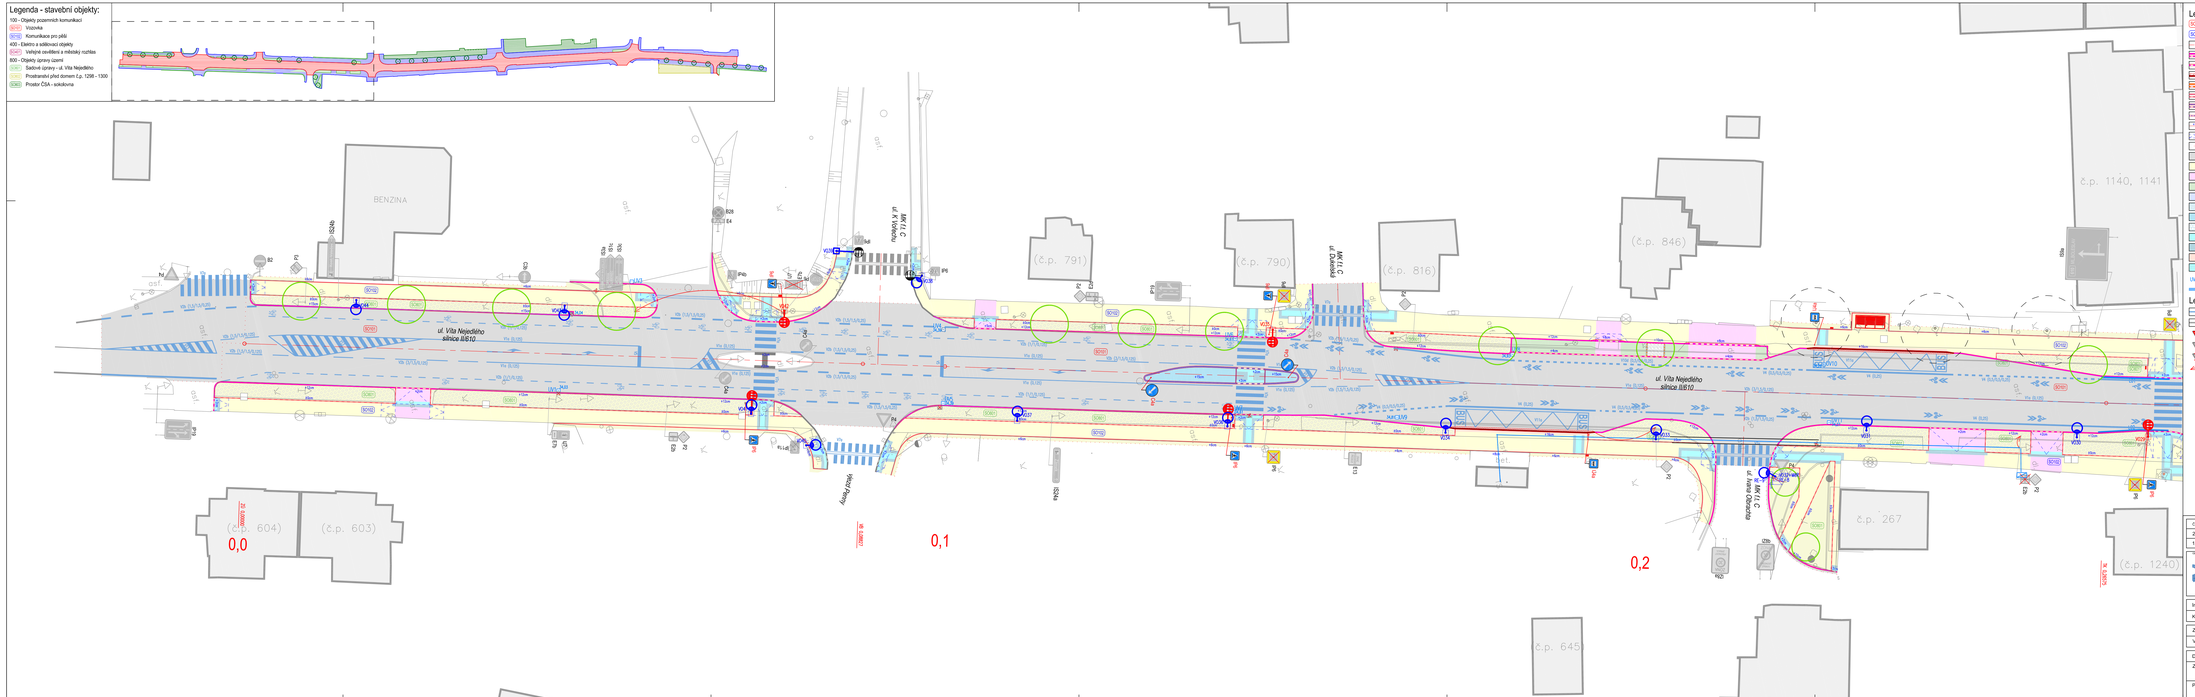

Legenda - navržená stavba (SO101 - 102)

SO101 Vozovka

SO102 Komunikace pro pěší

- Dva kamenáče
- Betonová obruba tl. 15 cm, snížená podsádka
- Betonová sklopená obruba tl. 30 cm
- Bezbariérová obrubník (-/1)
- Betonová obruba tl. 10 cm, snížená podsádka
- Betonová obruba tl. 8 cm, snížená podsádka
- Kamenná obruba OP, snížená podsádka
- Kamenná kostka 16/16
- Výška podsádky jednotlivých obrub
- Rampy
- Hranice stavebních úprav
- Vsazeka - asfaltobeton
- Chodník - betonová dlažba (100/200/60)
- Výjezd - betonová dlažba (100/200/80)
- Stání - dvouřádá dlažba (200/200/80)
- Chodník - kamenná dlažba (mozaika 4/6 - řádková vazba s přesáváním)
- Chodník - kamenná dlažba (8/10 - řádková vazba s přesáváním)
- Výjezd - kamenná dlažba (8/10 - obloukové vazba)
- Stání - kamenná dlažba (8/10 - obloukové vazba)
- Opatření pro nevidomé (betonová i kamenná dlažba)
- Opatření pro nevidomé - hladká deska (betonová i kamenná dlažba)
- Kontrastní pás zastávky (wc) hmatových úprav)
- Úniků vodící linie (betonová i kamenná dlažba)
- UVO 13 Výjezd uličním - nové / stávající / rušená
- Odvodňovací kanivý žlab

Legenda - dopravní značení:

- Vodorovné dopravní značení - bílé
- Vodorovné dopravní značení - stávající
- Svislé dopravní značení - nové
- Svislé dopravní značení - stávající
- Svislé dopravní značení - rušená
- Svislé dopravní značení - přesun

Legenda - úpravy území (SO801 - 803):

SO801 Sadové úpravy - ul. Víta Nejedlého

SO802 Prostranství před domem č.p. 1296 - 1300

SO803 Prostor ČSA - sokolovna

- Trávník
- Okrasné trávky / trvalky
- Podrosty / keře
- Mlat
- Chodník - kamenná dlažba (mozaika 4/6 - řádková vazba s přesáváním)
- Chodník - betonová dlažba (100/200/60)
- Přějezdová komunikace - kamenná dlažba (8/10 - obloukové vazba)
- Pramel kamenko
- Stromy nové (detail ve přiložené SO)
- Stromy stávající
- Stromy kácení
- Kamenná obruba OP, snížená podsádka
- Betonová obruba tl. 8 cm, snížená podsádka
- Kamenná obruba OP s mezerami pro odtok vody
- Osetová obruba
- Výška podsádky jednotlivých obrub
- Umělý mrvnějící žlab

Legenda - mobiliář (SO801 - 803):

- Stojany na kola
- Otevřená lavička
- Jednostranná lavička
- Odpadkový koš
- Odpadkový kontejner na TO

Legenda - inženýrské sítě, nové:

SO401 VEŘEJNÉ OSVĚTLENÍ A MĚSTSKÝ ROZHLAS

- Stožár VO - 8,0 m, LED svítidlo
- Stožár VO - 6,0 m, přechod pro chodce, LED svítidlo
- Stávající VO, výměna stožáru
- Městský rozhlas

ČÍSLO REVIZE	DATUM REVIZE	POPIS REVIZE
2.	----	----
1.	----	----

ZPRACOVATEL PROJEKCE

PROJEKCE DOPRAVNÍ FILIP s.r.o.

Švermova 1238, 412 01 Roudnice nad Labem tel.: 416 851 924

IČO: 28714761, DIČ: CZ28714761

HIP: Ing. Milan Tesař

PODPIS AUTORIZOVANÉ OSOBY A RAZÍTKO PROJEKČNÍ KANCELÁŘE

ČÍSLO ZAKÁZKY

Investor:	Město Mnichovo Hradiště, Masarykovo náměstí 1, 295 21 Mnichovo Hradiště KSÚS Středočeského kraje, Zborovská 81/11, 150 00 Praha 5, Smíchov
K(Ú:	Mnichovo Hradiště (697575)
Zodpovědný projektant:	Ing. Josef Filip, Ph.D.
Vypracoval:	Ing. Milan Tesař

PROJEKCE DOPRAVNÍ

Datum:	05/2023	Číslo zakázky:	16-031-4	Formát A4: 10	Stupeň: DPS
Zakázka:	ULICE VÍTA NEJEDLÉHO - STAVEBNÍ ÚPRAVY ULIČNÍHO PROSTORU				Měřítko: 1:250
Příloha:	VÝKRES DOPRAVNÍHO ZNAČENÍ - ČÁST 1				Číslo přílohy: C.3.1