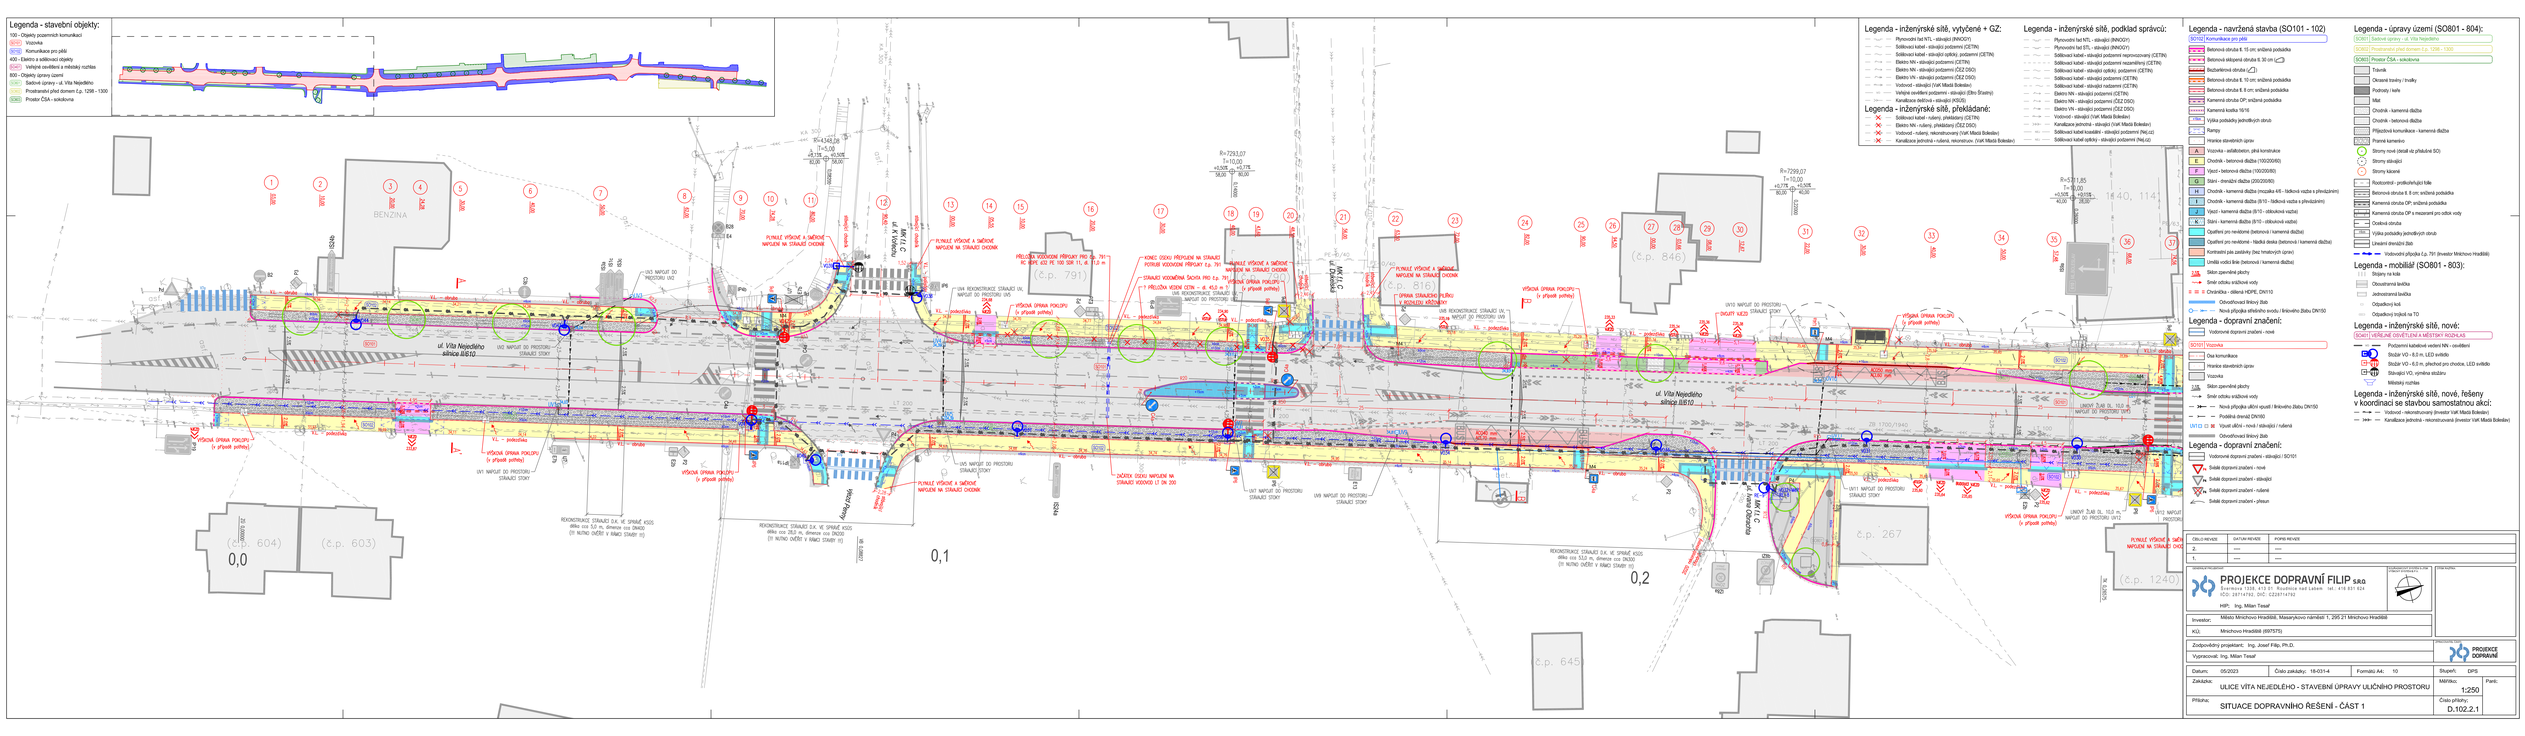
Legenda - stavební objekty:
100 - Objekty pozemních komunikací
SO 101 Vozovka
SO 102 Komunikace pro pěší
400 - Elektro a sdělovací objekty
SO 401 Veřejné osvětlení a měřicích rozvaděč
800 - Objekty úpravy území
SO 801 Sadové úpravy - ul. Vít.a Nejedlého
SO 802 Prostranství před domem č.p. 1296 - 1300
SO 803 Prostor ČSA - sokolovna
Legenda - inženýrské sítě, vytyčené + GZ:
Plynovodní tel.NTL - stávající (RNDOT)
Sdělkovací kabel - stávající podzemní (CETIN)
Sdělkovací kabel - stávající optický podzemní (CETIN)
Elektro NN - stávající podzemní (CETIN)
Elektro NN - stávající podzemní (CEZ DSO)
Elektro VN - stávající podzemní (CEZ DSO)
Vodovod - stávající (Vak Mladá Boleslav)
Veřejné osvětlení podzemní - stávající (Elmo Šramm)
Kanalizace dešťová - stávající (KSÚS)
Legenda - inženýrské sítě, překládané:
Sdělkovací kabel - nulený, překládaný (CETIN)
Elektro NN - nulený, překládaný (CEZ DSO)
Vodovod - nulený, rekonstruovaný (Vak Mladá Boleslav)
Kanalizace jednotná - nulená, rekonstruov. (Vak Mladá Boleslav)
Legenda - inženýrské sítě, podklad správců:
Plynovodní tel.STL - stávající (RNDOT)
Plynovodní tel.STL - stávající (RNDOT)
Sdělkovací kabel - stávající podzemní nepronosný (CETIN)
Sdělkovací kabel - stávající podzemní nezaměřitelný (CETIN)
Sdělkovací kabel - stávající optický podzemní (CETIN)
Sdělkovací kabel - stávající podzemní (CETIN)
Sdělkovací kabel - stávající nadzemní (CETIN)
Elektro NN - stávající podzemní (CETIN)
Elektro NN - stávající podzemní (CEZ DSO)
Elektro VN - stávající podzemní (CEZ DSO)
Vodovod - stávající (Vak Mladá Boleslav)
Kanalizace jednotná - stávající (Vak Mladá Boleslav)
Sdělkovací kabel kosetální - stávající podzemní (Nej.cz)
Sdělkovací kabel optický - stávající podzemní (Nej.cz)
Legenda - navržená stavba (SO101 - 102)
SO102 Komunikace pro pěší
Betonová obrubník 8, 15 cm, snížená podsádka
Betonová sklopená obrubník 8, 30 cm
Bezbariérová obrubník
Betonová obrubník 8, 10 cm, snížená podsádka
Betonová obrubník 8, 8 cm, snížená podsádka
Kamenná obrubník OP, snížená podsádka
Kamenná kostka 10/10
Výška podsádky jednotlivých obrub
Rampy
Hranice stavebních úprav
Vozovka - asfaltobeton, plná konstrukce
Chodník - betonová dlažba (100/200/60)
Výjezd - betonová dlažba (100/200/60)
Silnice - červená dlažba (200/200/60)
Chodník - kamenná dlažba (mozaika 4/6 - řádková vazba a přeskládnin)
Chodník - kamenná dlažba (8/10 - řádková vazba a přeskládnin)
Výjezd - kamenná dlažba (8/10 - obkusková vazba)
Silnice - kamenná dlažba (8/10 - obkusková vazba)
Opatření pro neslyšné (betonová i kamenná dlažba)
Opatření pro neslyšné - hladká deska (betonová i kamenná dlažba)
Kontrastní pás zastávky (bez hmatových úprav)
Umělá vodní linie (betonová i kamenná dlažba)
Sklon zpevněné plochy
Směr odtoku srážkové vody
Chrámlina - silikonů HDPE, DN110
Odvodňovací liniový žlab
Nová přípojka střešního svodu / liniového žlabu DN150
Legenda - dopravní značení:
Vodorovné dopravní značení - nové
SO101 Vozovka
Osa komunikace
Hranice stavebních úprav
Vozovka
Sklon zpevněné plochy
Směr odtoku srážkové vody
Nová přípojka uliční vpusti / liniového žlabu DN150
Přeložka dešťové DN150
UV12 Vpusť uliční - nová / stávající / nulená
Odvodňovací liniový žlab
Legenda - dopravní značení:
Vodorovné dopravní značení - stávající SO101
Svislé dopravní značení - nové
Svislé dopravní značení - stávající
Svislé dopravní značení - nulené
Svislé dopravní značení - přesun
Legenda - úpravy území (SO801 - 804):
SO801 Sadové úpravy - ul. Vít.a Nejedlého
SO802 Prostranství před domem č.p. 1296 - 1300
SO803 Prostor ČSA - sokolovna
Travník
Okrasné trávníky / trvalky
Podhrady / keře
Mlat
Chodník - kamenná dlažba
Chodník - betonová dlažba
Přijezdová komunikace - kamenná dlažba
Pramel kamenivo
Stromy nové (detail ve přístavbě SO)
Stromy stávající
Stromy kácené
Rostrorost - protikořenující fólie
Betonová obrubník 8 cm, snížená podsádka
Kamenná obrubník OP, snížená podsádka
Kamenná obrubník OP, s mezerami pro odtok vody
Osazená obrubník
Výška podsádky jednotlivých obrub
Liniální dřevěný žlab
Vodovodní přípojka l.p. 791 (Investor Městnovo Hradiště)
Legenda - mobiliář (SO801 - 803):
Stojany na kola
Obousměrná lavička
Jednosměrná lavička
Odpadkový koš
Odpadkový trojkoš na TO
Legenda - inženýrské sítě, nové:
SO401 VEŘEJNÉ OSVĚTLENÍ A MĚSTSKÝ ROZHLAS
SO101 Vozovka
Podzemní kabelové vedení NN - osvětlení
Stožár VO - 8,0 m, LED svítidlo
Stožár VO - 6,0 m, přichozí pro chodce, LED svítidlo
Stávající VO, oprávka stožáru
Městský rozhlas
Legenda - inženýrské sítě, nové, řešeny v koordinaci se stavbou samostatnou akcí:
Vodovod - rekonstruovaný (investor Vak Mladá Boleslav)
Kanalizace jednotná - rekonstruovaná (investor Vak Mladá Boleslav)
ul. Vít.a Nejedlého
silnice III/610
ul. Vít.a Nejedlého
silnice III/610
ul. Vít.a Nejedlého
silnice III/610
ul. K Chmelnici
ul. K Chmelnici
ul. K Chmelnici
ul. Pražská
ul. Pražská
ul. Pražská
BENZINA
(č.p. 604)
(č.p. 603)
(č.p. 791)
(č.p. 816)
(č.p. 846)
(č.p. 267)
(č.p. 645)
(č.p. 1240)
0,0
0,1
0,2
PŘÍPOJKA VODOVODNÍ PŘÍPOJKY PRO č.p. 791 - RC 40HE, KG PE 100 SDR 11, d 75,2 m
KONEC ODDÍLU PŘEPOJENÍ NA STÁVAJÍCÍ POTRUBÍ VODOVODNÍ PŘÍPOJKY č.p. 791
STÁVAJÍCÍ VODOVODNÍ ŠACHTA PRO č.p. 791
PŘÍPOJKA VEDENÍ ČETIN - d 45,0 m
PŘÍPOJKA VODOVODNÍ PŘÍPOJKY č.p. 791