


Členění území

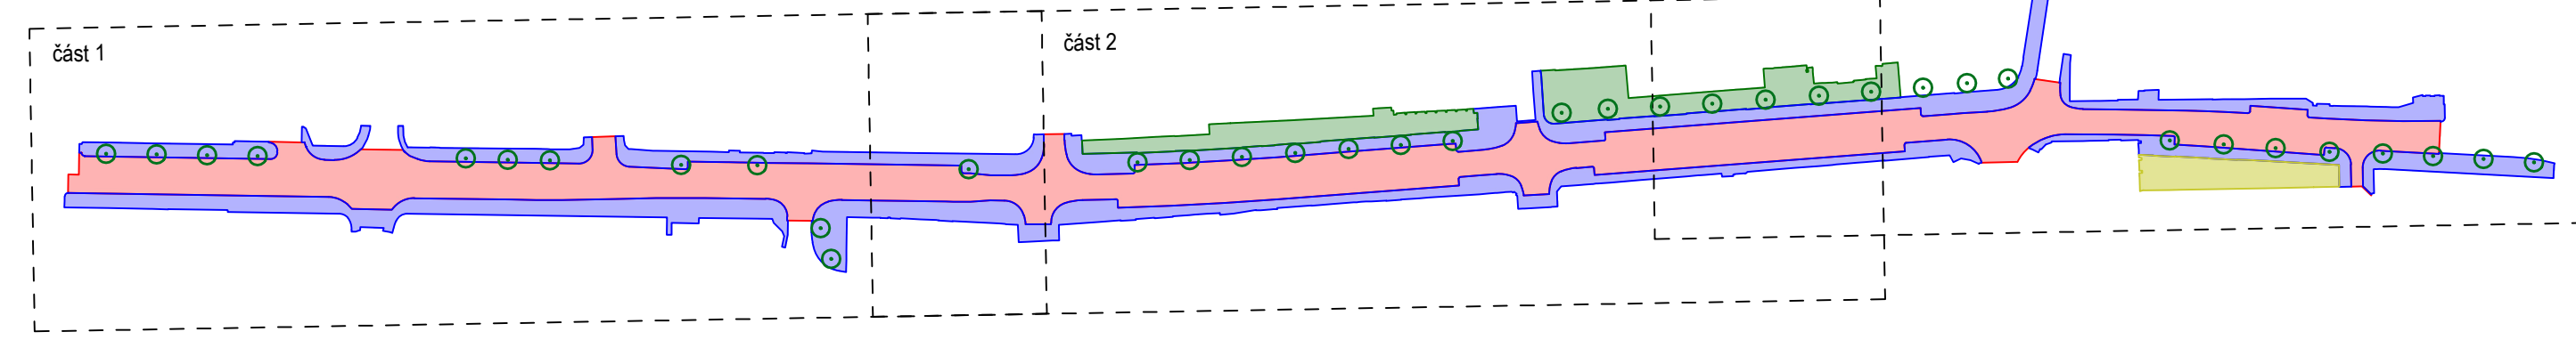

Legenda - stavební objekty:

- 100 - Objekty pozemních komunikací
- 600 - Vozovka
- 601 - Komunikace pro pěší
- 400 - Elektro a sdělovací objekty
- 800 - Veleřez osvětlení
- 800 - Objekty úpravy území
- 602 - Sadové úpravy - ul. Víta Nejedlého
- Prostřední před domem č.p. 1298 - 1300
- Prostor ČSA - sokolovna

Legenda - inženýrské sítě, vytyčené + GZ:

- Plynovodní řád NTL - stávající (INNOGY)
- Sdělovací kabel - stávající podzemní (CETIN)
- Sdělovací kabel - stávající optický, podzemní (CETIN)
- Elektro NN - stávající podzemní (CETIN)
- Elektro NN - stávající podzemní (ČEZ DSO)
- Elektro VN - stávající podzemní (CETIN)
- Vodovod - stávající (VAK Mladá Boleslav)
- Veleřez osvětlení podzemní - stávající (Eltro Šařatky)

Legenda - inženýrské sítě, podklad správců:

- Plynovodní řád NTL - stávající (INNOGY)
- Plynovodní řád STL - stávající (INNOGY)
- Sdělovací kabel - stávající podzemní neprovozaný (CETIN)
- Sdělovací kabel - stávající podzemní nezačtený (CETIN)
- Sdělovací kabel - stávající optický, podzemní (CETIN)
- Sdělovací kabel - stávající podzemní (CETIN)
- Sdělovací kabel - stávající podzemní (ČEZ DSO)
- Sdělovací kabel - stávající podzemní (CETIN)
- Elektro NN - stávající podzemní (CETIN)
- Elektro NN - stávající podzemní (ČEZ DSO)
- Elektro VN - stávající podzemní (CETIN)
- Vodovod - stávající (VAK Mladá Boleslav)
- Kanalizace jednotná - stávající (VAK Mladá Boleslav)
- Sdělovací kabel koaxiální - stávající podzemní (Rio Media)
- Sdělovací kabel optický - stávající podzemní (Rio Media)

Legenda - úpravy území (SO801 - 804):

- SO801 Sadové úpravy - ul. Víta Nejedlého
- SO802 Prostřední před domem č.p. 1298 - 1300
- SO803 Park u sokolovny

Legenda - mobiliář (SO801 - 803):

- Stojany na kola M1
- Lavička bez opěradla M2
- Lavička s opěradlem M3
- Odpadkový koš M4
- Odpadkový trojúhelník na separovaný odpad M5
- Lavička solo M6
- autobusový přístřešek M7

Legenda - inženýrské sítě, nové:

- SO401 VEŘEJNÉ OSVĚTLENÍ
- Podzemní kabelové vedení NN - stávající
- Podzemní kabelové vedení NN - navrhované
- Uliční osvětlení 8m
- Osvětlení přechodu

Číslo revize	Datum revize	Popis revize
2		
1.		

Projekt:	Revitalizace ulice Víta Nejedlého
Msto:	Mnichovo Hradiště
Zpracoval:	Rehwaldt Landschaftsarchitekten, Bautzner Str. 133, 01099 Dresden Tel: 0351 - 811 96 90, Fax: 0351 - 811 96 99, mail@rehwaldt.de
Investor:	Město Mnichovo Hradiště, Masarykovo nám. 1, 29521 Mnichovo Hradiště
Stupeň:	DPS
Část PD:	D. Stavební část D.801 Sadové úpravy - ul. Víta Nejedlého
Období výstavby:	D.801.2.1 Sadové úpravy a mobiliář

VýmĚRA ÚZEMÍ:

Hlavní inženýrský projekt:

Dipl. Ing. Tili Rehwaldt

Vypracoval:

Ing. Richard Labanc

Formát papíru:

1470 x 420

Měřítko:

1:250

Výkonná fáze projektu:

DPS

Datum:

05 / 2023

Paré:

Výkres číslo:

D.801.2.1