




Betonové atypické schodiště SO 803 schodiště A typ 2

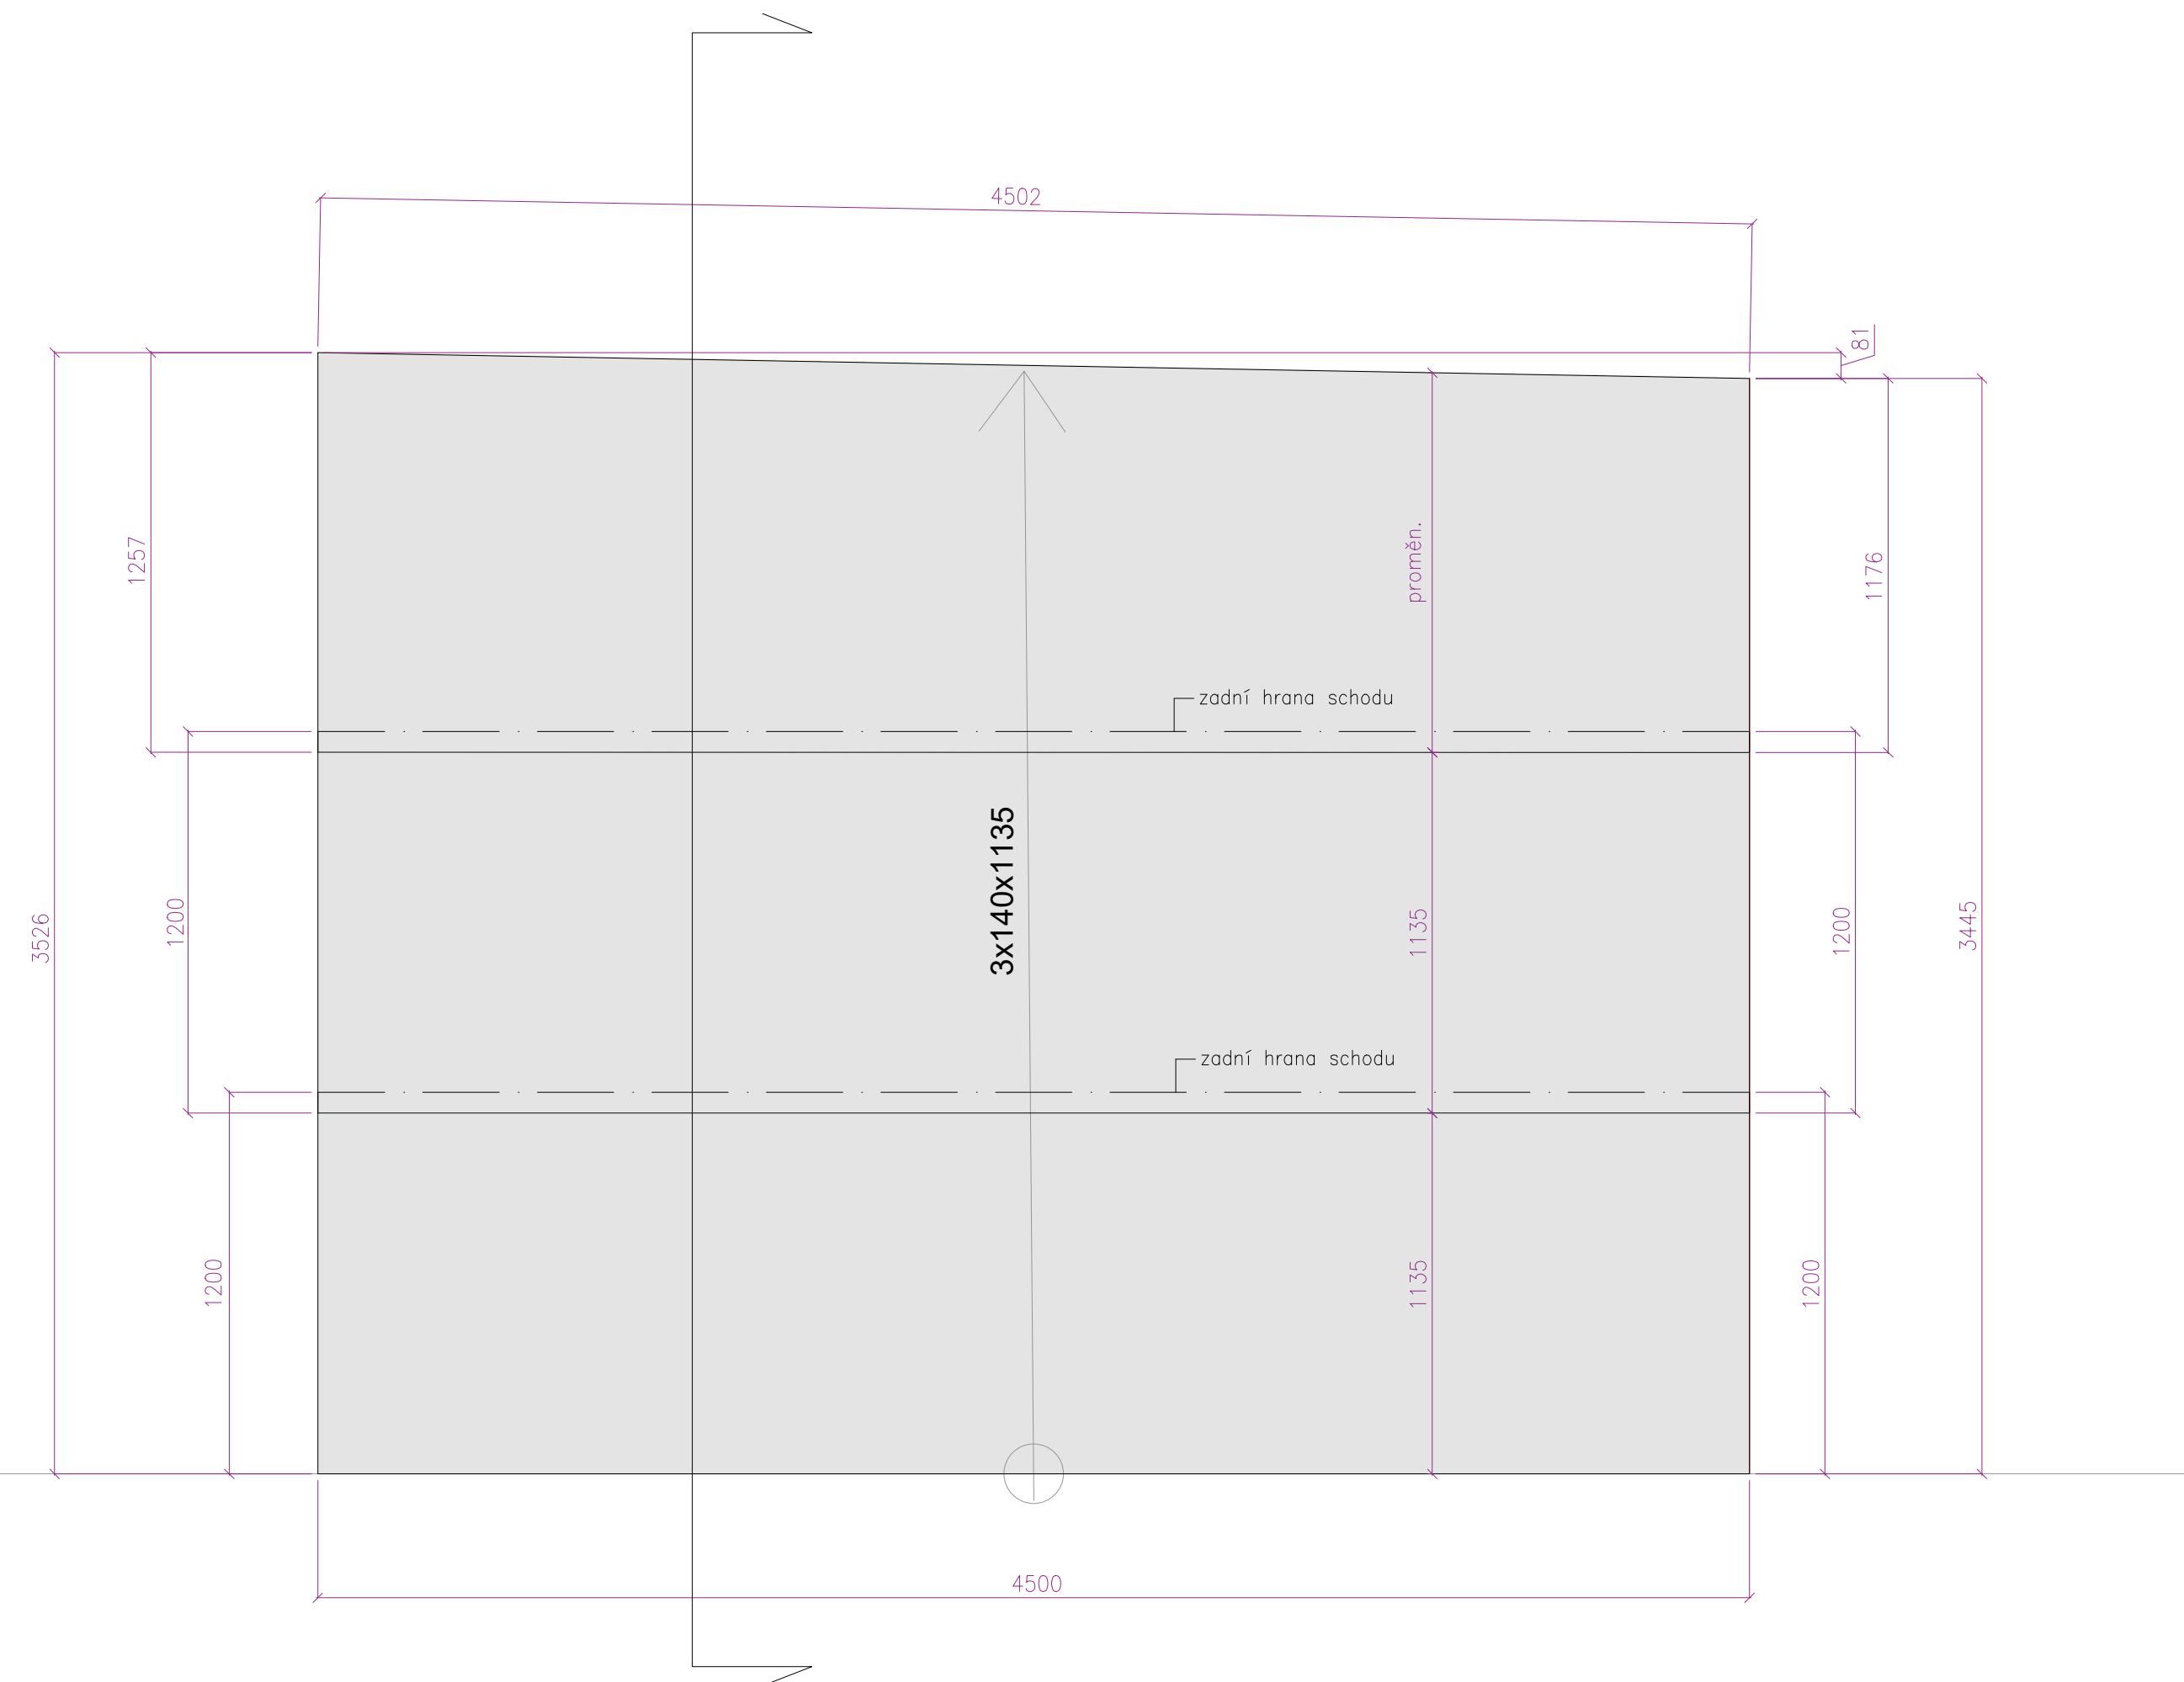


řez schodištěm

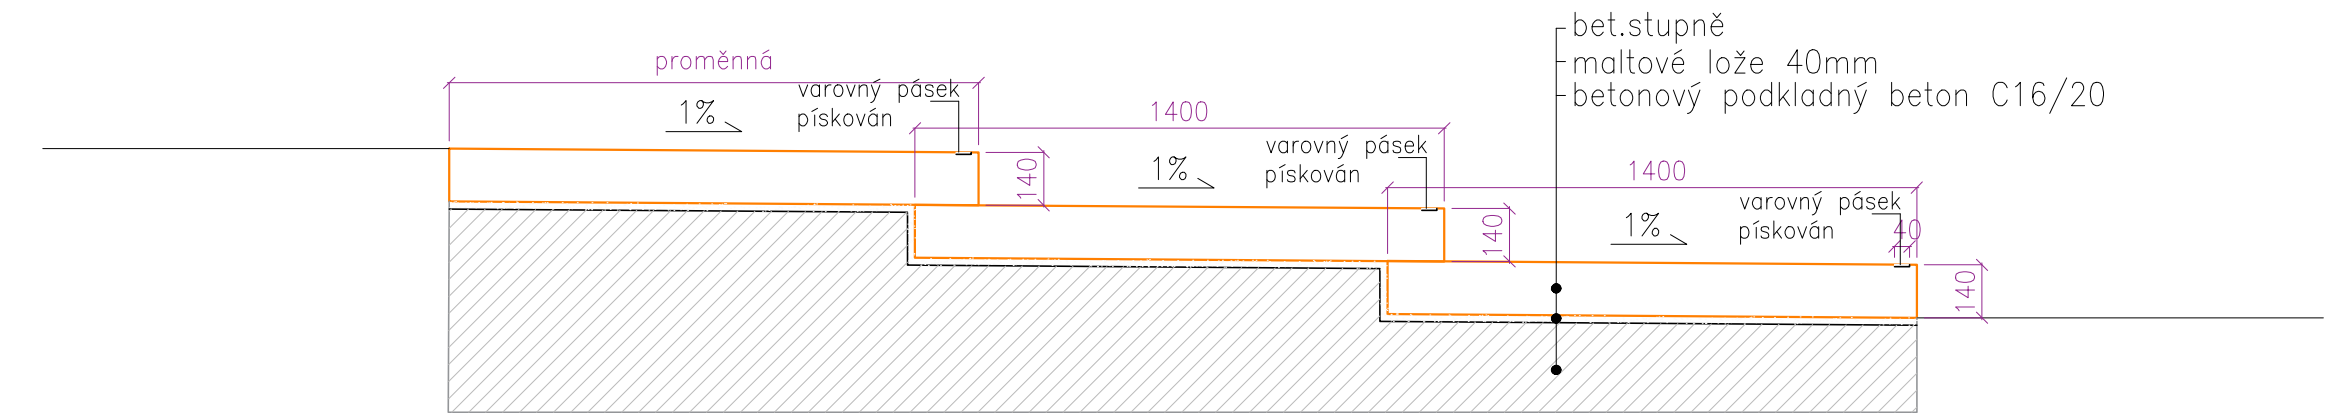

řez rampou

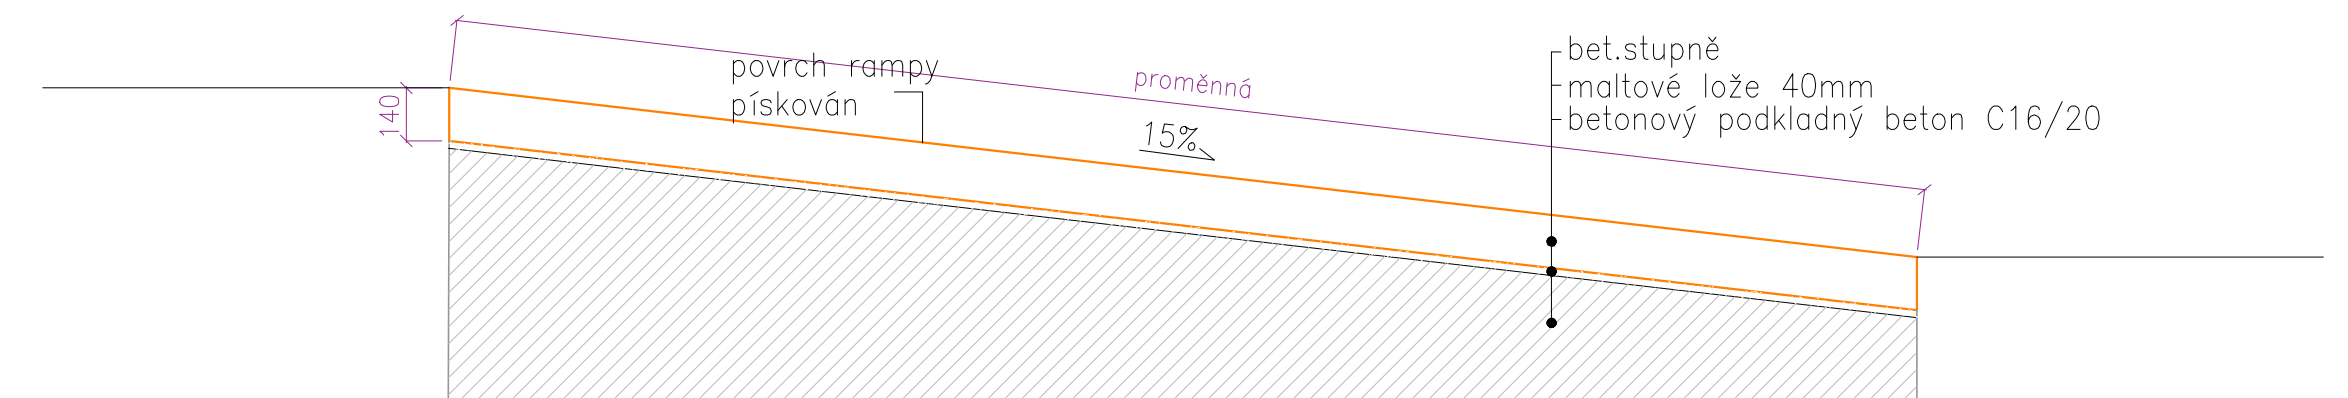

Projekt: Revitalizace ulice Víta Nejedlého	
Místo: Mnichovo Hradiště	
Zpracovatel: Rehwaldt Landschaftsarchitekten, Bautzner Str. 133, 01099 Dresden Tel: 0351 - 811 96 90, Fax: 0351 - 811 96 99, mail@rehwaldt.de	
Investor: Město Mnichovo Hradiště, Masarykovo nám. 1, 29521 Mnichovo Hradiště	
Stupeň: DPS	
Část PD:	D. Stavební část D.803 Sadovnické úpravy
Obsah výkresu: D.803.8.3 betonové schodiště Atyp 2	
Vymezení území: 	Hlavní inženýr projektu: Dipl. Ing. Till Rehwaldt Vypracoval: Ing. Richard Labanc Formát papíru 730 x 420 Měřítko 1: 20 Výkonová fáze projektu: DPS Datum 05 / 2023 Pare: Výkres číslo: D.803.8.3