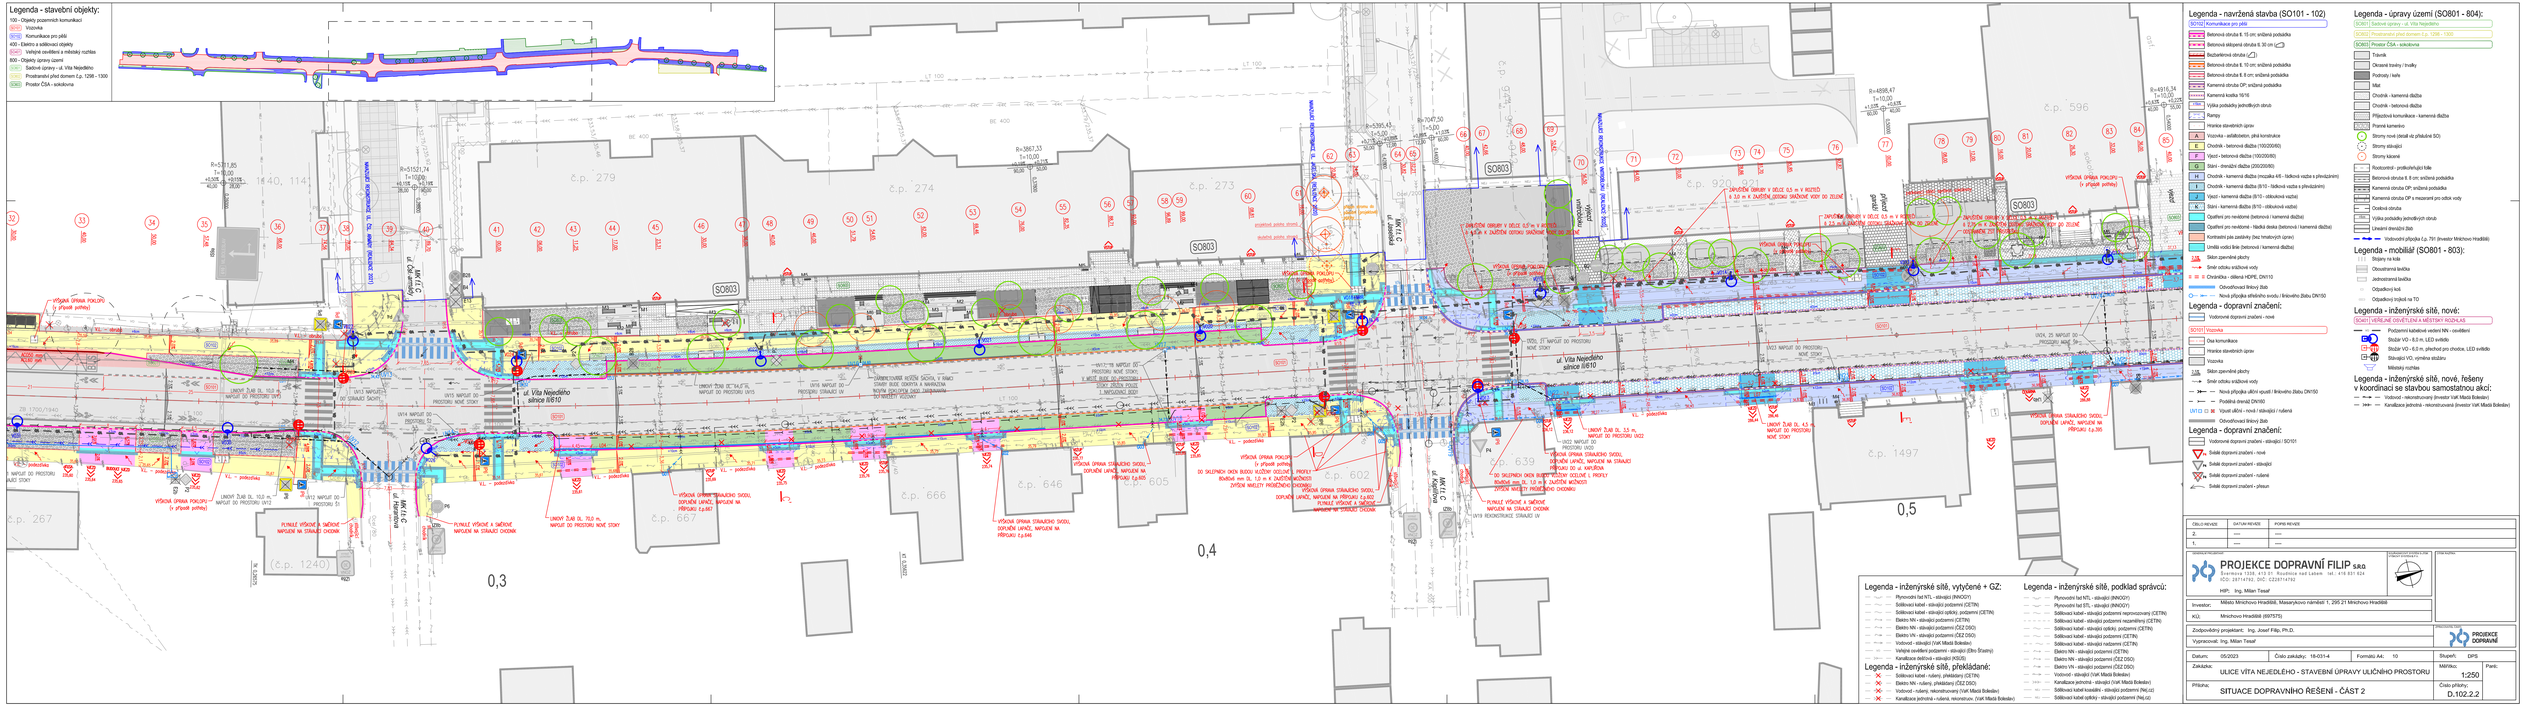
Legenda - stavební objekty:
100 - Objekty pozemních komunikací
SO101 Vozovka
SO102 Komunikace pro pěší
400 - Elektro a sdělovací objekty
SO401 Veřejné osvětlení a městský rozhlas
800 - Objekty úpravy území
Sadové úpravy - ul. Vít.a Nejedlého
Prostranství před domem č.p. 1296 - 1300
Prostor ČSA - sokolovna
Legenda - navržená stavba (SO101 - 102)
SO102 Komunikace pro pěší
Betonová dlažba tl. 15 cm; snížená podsádka
Betonová sklopená dlažba tl. 30 cm
Bezbariérová obrubník
Betonová dlažba tl. 10 cm; snížená podsádka
Betonová dlažba tl. 8 cm; snížená podsádka
Kamenná obruba OP; snížená podsádka
Kamenná kostka 16/16
Výška podsádky jednotlivých obrub
Rampy
Hrranice stavebních úprav
Vpusť - betonová dlažba (100/200/60)
Šikmá - čtverečná dlažba (200/200/60)
Chodník - kamenná dlažba (mozaika 4/6 - řádková vazba a přeskládnými)
Chodník - kamenná dlažba (8/10 - řádková vazba a přeskládnými)
Vpusť - kamenná dlažba (8/10 - zdravková vazba)
Šikmá - kamenná dlažba (8/10 - zdravková vazba)
Opuštění pro nevidomé (betonová i kamenná dlažba)
Opuštění pro nevidomé - hladká deska (betonová i kamenná dlažba)
Kontrastní pás pásková (bez hmatových úprav)
Umělá vodní linie (betonová i kamenná dlažba)
Sklon zpevněné plochy
Směr odtoku srážkové vody
Chránička - dělená HDPE, DN110
Obkružovací linkový žlab
Nová přípojka střešního svodu / linkového žlabu DN150
Legenda - dopravní značení:
Vodorovné dopravní značení - nové
SO101 Vozovka
Dva komunikace
Hrranice stavebních úprav
Vozovka
Sklon zpevněné plochy
Směr odtoku srážkové vody
Nová přípojka uliční vpusti / linkového žlabu DN150
Prodělná dvojitá ZNAČKA
UV12 Vpusť uliční - nová / stávající / nulená
Obkružovací linkový žlab
Legenda - dopravní značení:
Vodorovné dopravní značení - stávající SO101
Svislé dopravní značení - nové
Svislé dopravní značení - stávající
Svislé dopravní značení - nulené
Svislé dopravní značení - přesun
Legenda - úpravy území (SO801 - 804):
SO801 Sadové úpravy - ul. Vít.a Nejedlého
SO802 Prostranství před domem č.p. 1296 - 1300
SO803 Prostor ČSA - sokolovna
Trávník
Okrasné trávníky / trvalky
Podrosty / keře
Mlat
Chodník - kamenná dlažba
Chodník - betonová dlažba
Přijezdová komunikace - kamenná dlažba
Pramel kamenivo
Stromy nové (detail ve přístavbě SO)
Stromy stávající
Stromy kácené
Root-control - protikořenující folie
Betonová obrubník 8 cm; snížená podsádka
Kamenná obruba OP; snížená podsádka
Kamenná obruba OP; s mezerami pro odtok vody
Drobná stavba
Výška podsádky jednotlivých obrub
Liniavní dřevěný žlab
Vodovodní přípojka l.p. 791 (hrvatio Mnichovo Hradiště)
Legenda - mobiliář (SO801 - 803):
Stojany na kola
Obrubníková lavička
Jednosměrná lavička
Odpadkový koš
Odpadkový trojkoš na TO
Legenda - inženýrské sítě, nové:
SO401 VEŘEJNÉ OSVĚTLENÍ A MĚSTSKÝ ROZHLAS
Podzemní kabelové vedení NN - osvětlení
Stožár VO - 8,0 m, LED svítidlo
Stožár VO - 6,0 m, přichozí pro chodce, LED svítidlo
Stávající VO, výměna stožáru
Městský rozhlas
Legenda - inženýrské sítě, nové, řešeny v koordinaci se stavbou samostatnou akcí:
Vodovod - rekonstruovaný (investor VaK Mladá Boleslav)
Kanalizace jednotná - rekonstruovaná (investor VaK Mladá Boleslav)
Legenda - inženýrské sítě, vytyčené + GZ:
Plynovodní řad NTL - stávající (RNDOP)
Sdělovací kabel - stávající podzemní (CETIN)
Sdělovací kabel - stávající optický podzemní (CETIN)
Elektro NN - stávající podzemní (CETIN)
Elektro NN - stávající podzemní (ČEZ DSO)
Elektro VN - stávající podzemní (ČEZ DSO)
Vodovod - stávající (VaK Mladá Boleslav)
Veřejné osvětlení podzemní - stávající (Elmo Šramm)
Kanalizace dešťová - stávající (KSÚO)
Legenda - inženýrské sítě, překládané:
Sdělovací kabel - nulený, překládaný (CETIN)
Elektro NN - nulený, překládaný (ČEZ DSO)
Vodovod - nulený, rekonstruovaný (VaK Mladá Boleslav)
Kanalizace jednotná - nulená, rekonstruov. (VaK Mladá Boleslav)
Legenda - inženýrské sítě, podklad správců:
Plynovodní řad NTL - stávající (RNDOP)
Plynovodní řad STL - stávající (RNDOP)
Sdělovací kabel - stávající podzemní nepronosvazný (CETIN)
Sdělovací kabel - stávající podzemní nezaměřitný (CETIN)
Sdělovací kabel - stávající optický podzemní (CETIN)
Sdělovací kabel - stávající podzemní (CETIN)
Sdělovací kabel - stávající nadzemní (CETIN)
Elektro NN - stávající podzemní (CETIN)
Elektro NN - stávající podzemní (ČEZ DSO)
Elektro VN - stávající podzemní (ČEZ DSO)
Vodovod - stávající (VaK Mladá Boleslav)
Kanalizace jednotná - stávající (VaK Mladá Boleslav)
Sdělovací kabel-kanalizace - stávající podzemní (Nej.cz)
Sdělovací kabel optický - stávající podzemní (Nej.cz)
ČÍSLO REVIZE
DATUM REVIZE
POPIS REVIZE
2.
1.
PROJEKCE DOPRAVNÍ FILIP s.r.o.
Švermova 1238, 413 01 Roudnice nad Labem tel.: 416 821 624
IČO: 28714782, DIČ: CZ28714782
HIP: Ing. Milan Tesař
Investor:
Město Mnichovo Hradiště, Masarykovo náměstí 1, 295 21 Mnichovo Hradiště
KÚ:
Mnichovo Hradiště (697575)
Zodpovědný projektant:
Ing. Josef Filip, Ph.D.
Vypracoval:
Ing. Milan Tesař
Datum:
05/2023
Číslo zakázky:
16-031-4
Formát A4:
10
Stupeň:
DPS
Zakázka:
ULICE VÍTA NEJEDLÉHO - STAVEBNÍ ÚPRAVY ULIČNÍHO PROSTORU
Měřítko:
1:250
Příloha:
SITUACE DOPRAVNÍHO ŘEŠENÍ - ČÁST 2
Číslo přílohy:
D.102.2.2