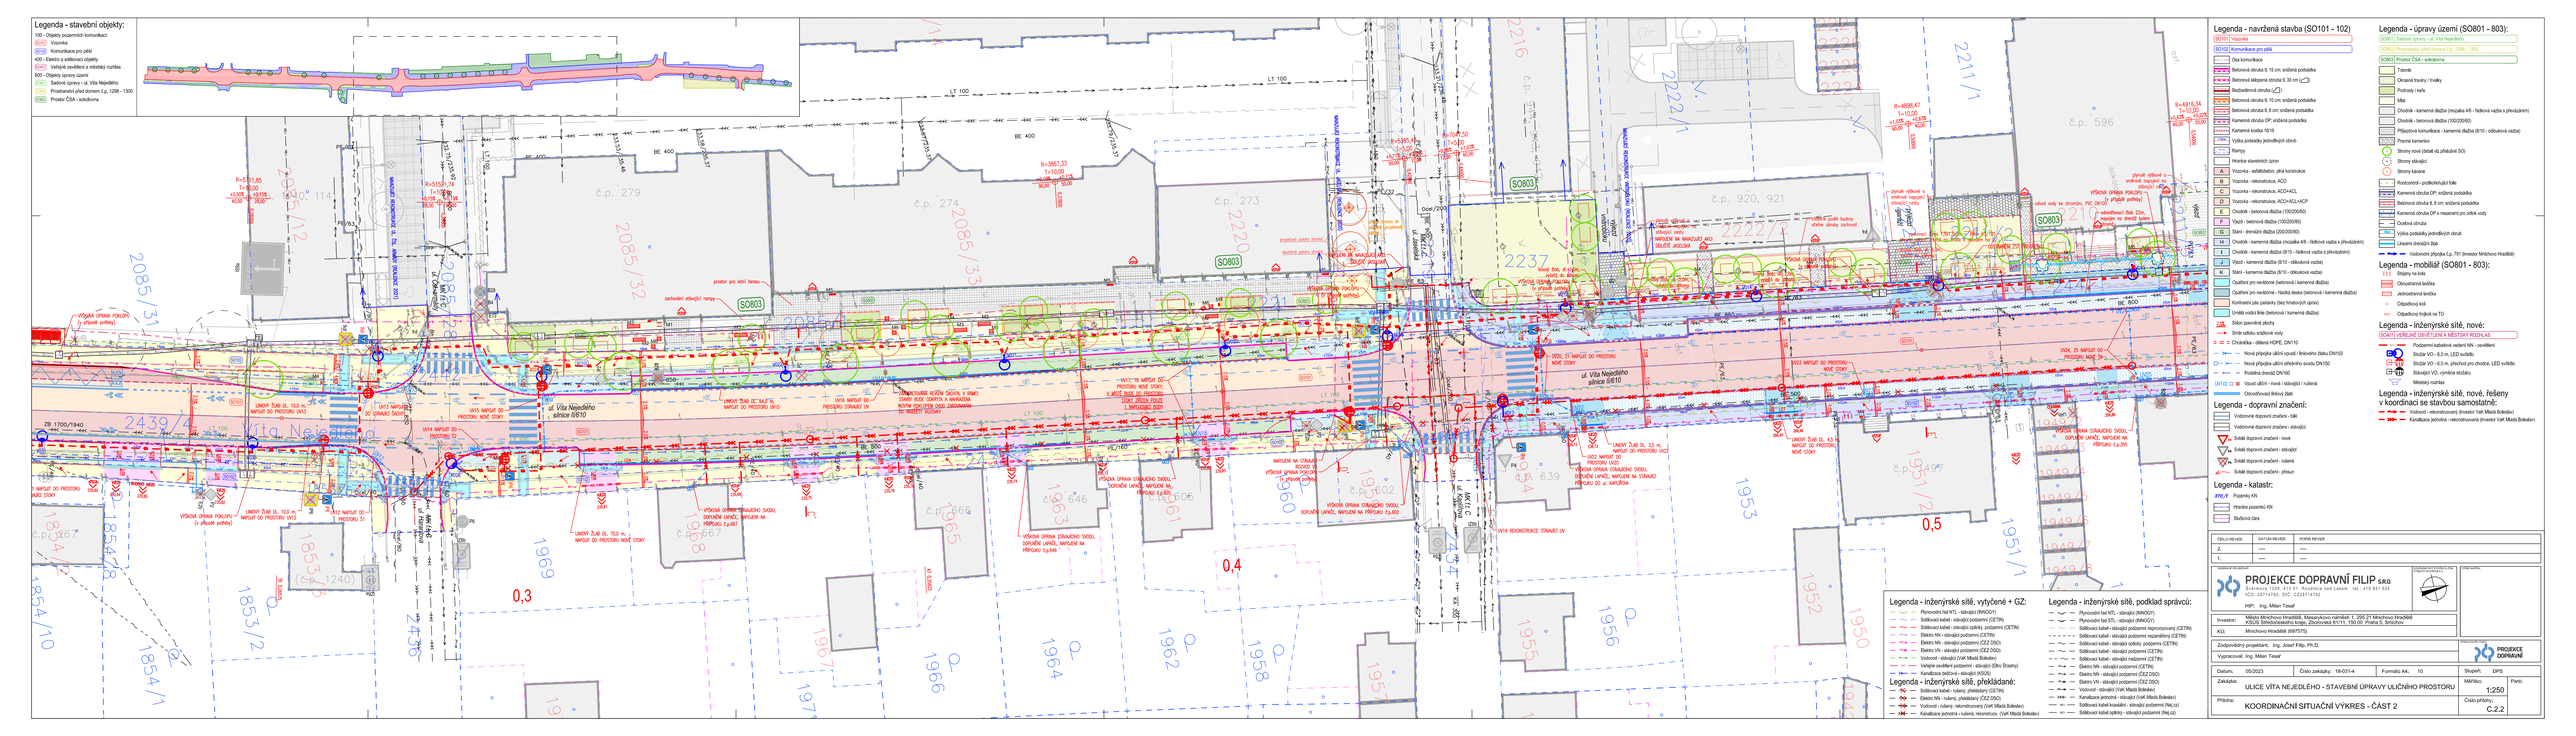
Legenda - stavební objekty:
100 - Objekty pozemních komunikací
SO101 Vozovka
SO102 Komunikace pro pěší
400 - Elektro a sdělovací objekty
SO401 Veřejné osvětlení a městský rozhlas
800 - Objekty úpravy území
Sadové úpravy - ul. Vita Nejedlého
Prostranství před domem č.p. 1296 - 1300
Prostor ČSA - sokolovna
Legenda - navržená stavba (SO101 - 102)
SO101 Vozovka
SO102 Komunikace pro pěší
Dua komunikace
Betonová obruba B 15 cm, snížená podsádka
Betonová sklopená obruba B 30 cm
Bezbariérová obrubní
Betonová obrubní B 10 cm, snížená podsádka
Betonová obrubní B 8 cm, snížená podsádka
Kamenná obruba OP, snížená podsádka
Kamenná kostka 16/16
Výška podsady jednotlivých obrub
Přechod
Hranice stavebních úprav
A Vozovka - asfaltobeton, plná konstrukce
B Vozovka - rekonstrukce, ACO
C Vozovka - rekonstrukce, ACO+ACL
D Vozovka - rekonstrukce, ACO+ACL+ACP
E Chodník - betonová dlažba (100/200/60)
F Výjezd - betonová dlažba (100/200/80)
G Bílý - červený dlažba (200/200/80)
H Chodník - kamenná dlažba (mozaika 4/6 - řádková vazba s přerušením)
I Chodník - kamenná dlažba (8/10 - řádková vazba s přerušením)
J Výjezd - kamenná dlažba (8/10 - obloukové vazba)
K Bílý - kamenná dlažba (8/10 - obloukové vazba)
Opuštění pro neslyšící (betonová / kamenná dlažba)
Opuštění pro neslyšící - hladká deska (betonová / kamenná dlažba)
Kontrastní pás zastávky (bez hmatových úprav)
Umělá vodící linie (betonová / kamenná dlažba)
Sklon zpevněné plochy
Směr odtoku vnitřními vody
Chránička - dělená HDPE, DN110
Nová přípojka uličního vpustí / liniového žlabu DN150
Nová přípojka uličního středového žlabu DN150
Podélná chránič DN160
UV12 Vpusť uliční - nová / stávající / rušená
Obrubníkový liniový žlab
Legenda - dopravní značení:
Vodorovné dopravní značení - bílé
Vodorovné dopravní značení - stávající
Svislé dopravní značení - nové
Svislé dopravní značení - stávající
Svislé dopravní značení - rušené
Svislé dopravní značení - přesun
Legenda - katastr:
370/9 Parcely KN
Hranice pozemků KN
Stavební čára
Legenda - úpravy území (SO801 - 803):
SO801 Sadové úpravy - ul. Vita Nejedlého
SO802 Prostranství před domem č.p. 1296 - 1300
SO803 Prostor ČSA - sokolovna
Trávník
Okrasné trávníky / trvalky
Podrosty / keře
Mlat
Chodník - kamenná dlažba (mozaika 4/6 - řádková vazba s přerušením)
Chodník - betonová dlažba (100/200/60)
Přípojná komunikace - kamenná dlažba (8/10 - obloukové vazbě)
Pramen kamenivo
Rampy
Stromy nové (detail viz příslušné SO)
Stromy stávající
Stromy kácené
Rostlinotvorná - protikořenující fólie
Kamenná obruba OP, v režimní podsádka
Betonová obrubní B 8 cm, snížená podsádka
Kamenná obruba OP, s mezerami pro odtok vody
Dvalová obruba
Výška podsady jednotlivých obrub
Liniální dřevěný žlab
Vodovodní přípojka l.p. 791 (Investor Městnou hradiště)
Legenda - mobiliář (SO801 - 803):
Stojany na kola
Obousměrná lavička
Jednosměrná lavička
Odpadkový koš
Odpadkový trojkoš na TO
Legenda - inženýrské sítě, nové:
SO401 VEŘEJNÉ OSVĚTLENÍ A MĚSTSKÝ ROZHLAS
Podzemní kabelové vedení NN - osvětlení
Stožár VO - 8,0 m, LED svítidlo
Stožár VO - 6,0 m, přechod pro chodce, LED svítidlo
Stávající VO, výměna svítidlu
Městský rozhlas
Legenda - inženýrské sítě, nové, řešeny v koordinaci se stavbou samostatně:
Vodovod - rekonstrukovaný (investor VaK Mladá Boleslav)
Kanalizace jednotná - rekonstrukovaná (investor VaK Mladá Boleslav)
Legenda - inženýrské sítě, vytyčené + GZ:
Plynovodní řad NTL - stávající (RNDOT)
Sdělovací kabel - stávající podzemní (CETIN)
Sdělovací kabel - stávající opěrný, podzemní (CETIN)
Elektro NN - stávající podzemní (CETIN)
Elektro NN - stávající podzemní (ČEZ DSO)
Elektro VN - stávající podzemní (ČEZ DSO)
Vodovod - stávající (VaK Mladá Boleslav)
Veřejné osvětlení podzemní - stávající (Elko Šrainy)
Kanalizace dešťová - stávající (KSÚO)
Legenda - inženýrské sítě, překládané:
Sdělovací kabel - kabely, překládaný (CETIN)
Elektro NN - kabely, překládaný (ČEZ DSO)
Vodovod - kabely, rekonstruovaný (VaK Mladá Boleslav)
Kanalizace jednotná - kabely, rekonstruov. (VaK Mladá Boleslav)
Legenda - inženýrské sítě, podklad správců:
Plynovodní řad NTL - stávající (RNDOT)
Plynovodní řad STL - stávající (RNDOT)
Sdělovací kabel - stávající podzemní nepronosovaný (CETIN)
Sdělovací kabel - stávající podzemní nezaměřitelný (CETIN)
Sdělovací kabel - stávající opěrný, podzemní (CETIN)
Sdělovací kabel - stávající podzemní (CETIN)
Sdělovací kabel - stávající nadzemní (CETIN)
Elektro NN - stávající podzemní (CETIN)
Elektro NN - stávající podzemní (ČEZ DSO)
Elektro VN - stávající podzemní (ČEZ DSO)
Vodovod - stávající (VaK Mladá Boleslav)
Kanalizace jednotná - stávající (VaK Mladá Boleslav)
Sdělovací kabel kvalitní - stávající podzemní (Nej.cz)
Sdělovací kabel opěrný - stávající podzemní (Nej.cz)
ČÍSLO REVIZE
DATUM REVIZE
POPIS REVIZE
2.
1.
PROJEKCE DOPRAVNÍ FILIP s.r.o.
Svatovítská 1238, 472 01 Nový Bor
tel.: +420 731 824 824
IČO: 28714742, DIČ: CZ28714742
HIP: Ing. Milan Tesař
Investor:
Město Mnichovo Hradiště, Masarykovo náměstí 1, 295 21 Mnichovo Hradiště
KSÚS Středočeského kraje, Zborovská 81/11, 150 00 Praha 5, Smíchov
KÚ:
Mnichovo Hradiště (697575)
Zodpovědný projektant: Ing. Josef Filip, Ph.D.
Vypracoval: Ing. Milan Tesař
Datum: 05/2023
Číslo zakázky: 16-031-4
Formát: A4, 10
Stupeň: DPS
Zakázka:
ULICE VÍTA NEJEDLÉHO - STAVEBNÍ ÚPRAVY ULIČNÍHO PROSTORU
Měřítko: 1:250
Příloha:
KOORDINAČNÍ SITUAČNÍ VÝKRES - ČÁST 2
Číslo přílohy: C.2.2