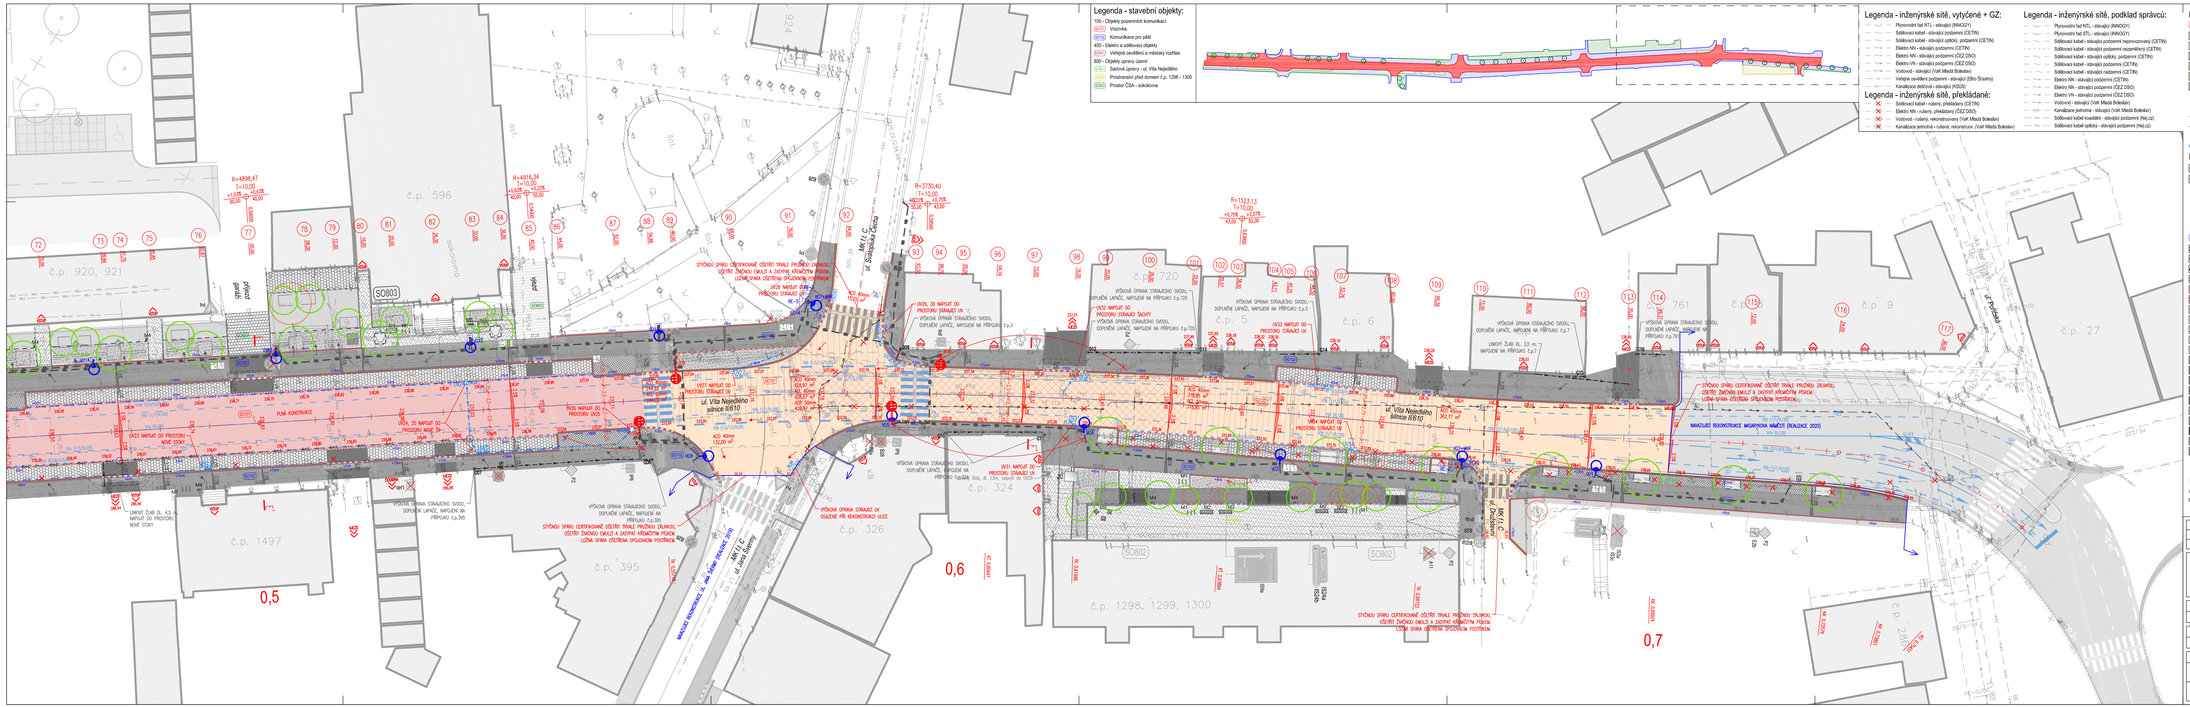
Legenda - stavební objekty:
100 - Objekty pozemních komunikací
SO101 Vozovka
SO102 Komunikace pro pěší
400 - Elektro a sdělovací objekty
SO401 Veřejné osvětlení a městský rozhlas
800 - Objekty úpravy území
SO801 Sadové úpravy - ul. Vít. Nejedlého
SO802 Prostranství před domem č.p. 1298 - 1300
SO803 Prostor ČSA - sokolovna
Legenda - inženýrské sítě, vytyčené + GZ:
Plynovodní tel NTL - stávající (RNDOT)
Sdělovací kabel - stávající podzemní (CETIN)
Sdělovací kabel - stávající optický podzemní (CETIN)
Elektro NN - stávající podzemní (CETIN)
Elektro NN - stávající podzemní (ČEZ DSO)
Elektro VN - stávající podzemní (ČEZ DSO)
Vodovod - stávající (Vak Mladá Boleslav)
Veřejné osvětlení podzemní - stávající (Elmo Šraimy)
Kanalizace dešťová - stávající (KSÚS)
Legenda - inženýrské sítě, překládané:
Sdělovací kabel - nuženi, přeložený (CETIN)
Elektro NN - nuženi, přeložený (ČEZ DSO)
Vodovod - nuženi, rekonstruovaný (Vak Mladá Boleslav)
Kanalizace jednotná - nuženi, rekonstruov. (Vak Mladá Boleslav)
Legenda - inženýrské sítě, podklad správců:
Plynovodní tel NTL - stávající (RNDOT)
Plynovodní tel STL - stávající (RNDOT)
Sdělovací kabel - stávající podzemní nepronosvovaný (CETIN)
Sdělovací kabel - stávající podzemní nezaměřitelný (CETIN)
Sdělovací kabel - stávající optický podzemní (CETIN)
Sdělovací kabel - stávající podzemní (CETIN)
Sdělovací kabel - stávající nadzemní (CETIN)
Elektro NN - stávající podzemní (ČEZ DSO)
Elektro VN - stávající podzemní (ČEZ DSO)
Vodovod - stávající (Vak Mladá Boleslav)
Kanalizace jednotná - stávající (Vak Mladá Boleslav)
Sdělovací kabel kosetální - stávající podzemní (Nej.cz)
Sdělovací kabel optický - stávající podzemní (Nej.cz)
Legenda - navržená stavba (SO101 - 102)
SO101 Vozovka
Osa komunikace
Hranice stavebních úprav
A Vozovka - asfaltobeton, plná konstrukce
B Vozovka - rekonstrukce, ACO
C Vozovka - rekonstrukce, ACO+ACL
D Vozovka - rekonstrukce, ACO+ACL+ACP
UIL Silniční obrubník
Směr odtoku srážkové vody
Nová přípojka uliční vpusti / Břikového žlabu DN150
Podélná drenáž DN160
UV12 (2 ⊗) Vpusť uliční - nová / stávající / rušená
Odvodňovací břikový žlab
Legenda - dopravní značení:
Vodorovné dopravní značení - bílé
Vodorovné dopravní značení - stávající / SO102
Svislé dopravní značení - nové
Svislé dopravní značení - stávající
Svislé dopravní značení - rušené
Svislé dopravní značení - přesun
SO102 Komunikace pro pěší
Betonová obruba 8, 15 cm, snížená podsázka
Betonová zešikmená obruba 8, 30 cm
Bezbariérová obrubník
Betonová obruba 8, 10 cm, snížená podsázka
Betonová obruba 8, 8 cm, snížená podsázka
Kamenná obruba OP, snížená podsázka
Kamenná kostka 16/16
Výška podsázky jednotlivých obrub
Rampy
Hranice stavebních úprav
Chodník - betonová dlažba (100/200/60)
Vjezd - betonová dlažba (100/200/60)
Bílá/ - červená dlažba (200/200/60)
Chodník - kamenná dlažba (mozaika 4/6 - šedá/ vsazka s přirozaním)
Chodník - kamenná dlažba (8/10 - šedá/vsazka s přirozaním)
Vjezd - kamenná dlažba (8/10 - obdukovná vsazka)
Bílá/ - kamenná dlažba (8/10 - obdukovná vsazka)
Opatřená pro nerozlomé betonová i kamenná dlažba)
Opatřená pro nerozlomé - hladká deska betonová i kamenná dlažba)
Kontrastní pás zastávky (bez hmatových úprav)
Umělá vodící linie (betonová i kamenná dlažba)
UIL Silniční obrubník
Směr odtoku srážkové vody
Chrániška - dělená HDPE, DN110
Odvodňovací břikový žlab
Nová přípojka střešního svodu / Břikového žlabu DN150
Legenda - úpravy území (SO801 - 804):
SO801 Sadové úpravy - ul. Vít. Nejedlého
SO802 Prostranství před domem č.p. 1298 - 1300
SO803 Prostor ČSA - sokolovna
Travník
Okrasné trávky / trvalky
Podrosty / keře
Mlat
Chodník - kamenná dlažba
Chodník - betonová dlažba
Přijezdová komunikace - kamenná dlažba
Pramel kamenko
Stromy nové (detail ve přílušné SO)
Stromy stávající
Stromy kácené
Roztrocená - protikořenující fólie
Betonová obruba 8, 8 cm, snížená podsázka
Kamenná obruba OP, snížená podsázka
Kamenná obruba OP s mezerami pro odtok vody
Osazovací obruba
Výška podsázky jednotlivých obrub
Liniální drenážní žlab
Vodovodní přípojka / p. 791 (Investor Hrochovo Hradiště)
Legenda - mobiliář (SO801 - 803):
Stojany na kola
Obousměrná lavička
Jednosměrná lavička
Odpadkový koš
Odpadkový trojkoš na TO
Legenda - inženýrské sítě, nové:
SO401 VEŘEJNÉ OSVĚTLENÍ A MĚSTSKÝ ROZHLAS
Podpěrný kabelový vedení NN - osvětlení
Stožár VO - 8,0 m, LED svítidlo
Stožár VO - 6,0 m, přichozí pro chodce, LED svítidlo
Stávající VO, výměna svítidlu
Městský rozhlas
Legenda - inženýrské sítě, nové, řešeny v koordinaci se stavbou samostatnou akcí:
Vodovod - rekonstruovaný (investor Vak Mladá Boleslav)
Kanalizace jednotná - rekonstruovaná (investor Vak Mladá Boleslav)
ČÍSLO REVIZE
DATUM REVIZE
POPIS REVIZE
PROJEKCE DOPRAVNÍ FILIP s.r.o.
Švermova 1238, 472 01 Nový Bor
IČO: 28714782, DIČ: CZ28714782
HIP: Ing. Milan Tesař
Investor: KSÚS Středočeského kraje, Zborovská 81/11, 150 00 Praha 5, Smichov
KÚ: Mrschovo Hradiště (697575)
Zodpovědný projektant: Ing. Josef Filip, Ph.D.
Vypracoval: Ing. Milan Tesař
Datum: 05/2023
Číslo zakázky: 16-031-4
Formát A4: 10
Stupeň: DPS
Zakázka: ULICE VÍTA NEJEDLÉHO - STAVEBNÍ ÚPRAVY ULIČNÍHO PROSTORU
Měřítko: 1:250
Příloha: SITUACE DOPRAVNÍHO ŘEŠENÍ - ČÁST 3
Číslo přílohy: D.101.2.3
Plan:
PROJEKCE DOPRAVNÍ
č.p. 596
č.p. 920, 921
č.p. 1497
č.p. 395
č.p. 324
č.p. 326
č.p. 720
č.p. 6
č.p. 761
č.p. 9
č.p. 27
č.p. 1298, 1299, 1300
ul. Vít. Nejedlého
ul. Vít. Nejedlého silnice II/610
ul. Sukdolská
ul. Zahradní
ul. Dlouhá
MK1 ul. Sukdolská
MK1 ul. Zahradní
MK1 ul. Dlouhá
MK1 ul. Jana Šimmy
MAKADAM REKONSTRUKCE MK ul. Vít. Nejedlého 2020
MAKADAM REKONSTRUKCE MK ul. Jana Šimmy 2020
MAKADAM REKONSTRUKCE MK ul. Vít. Nejedlého 2020
S0803
S0802
0,5
0,6
0,7