



Lavička jednostranná/oboustranná/sólo

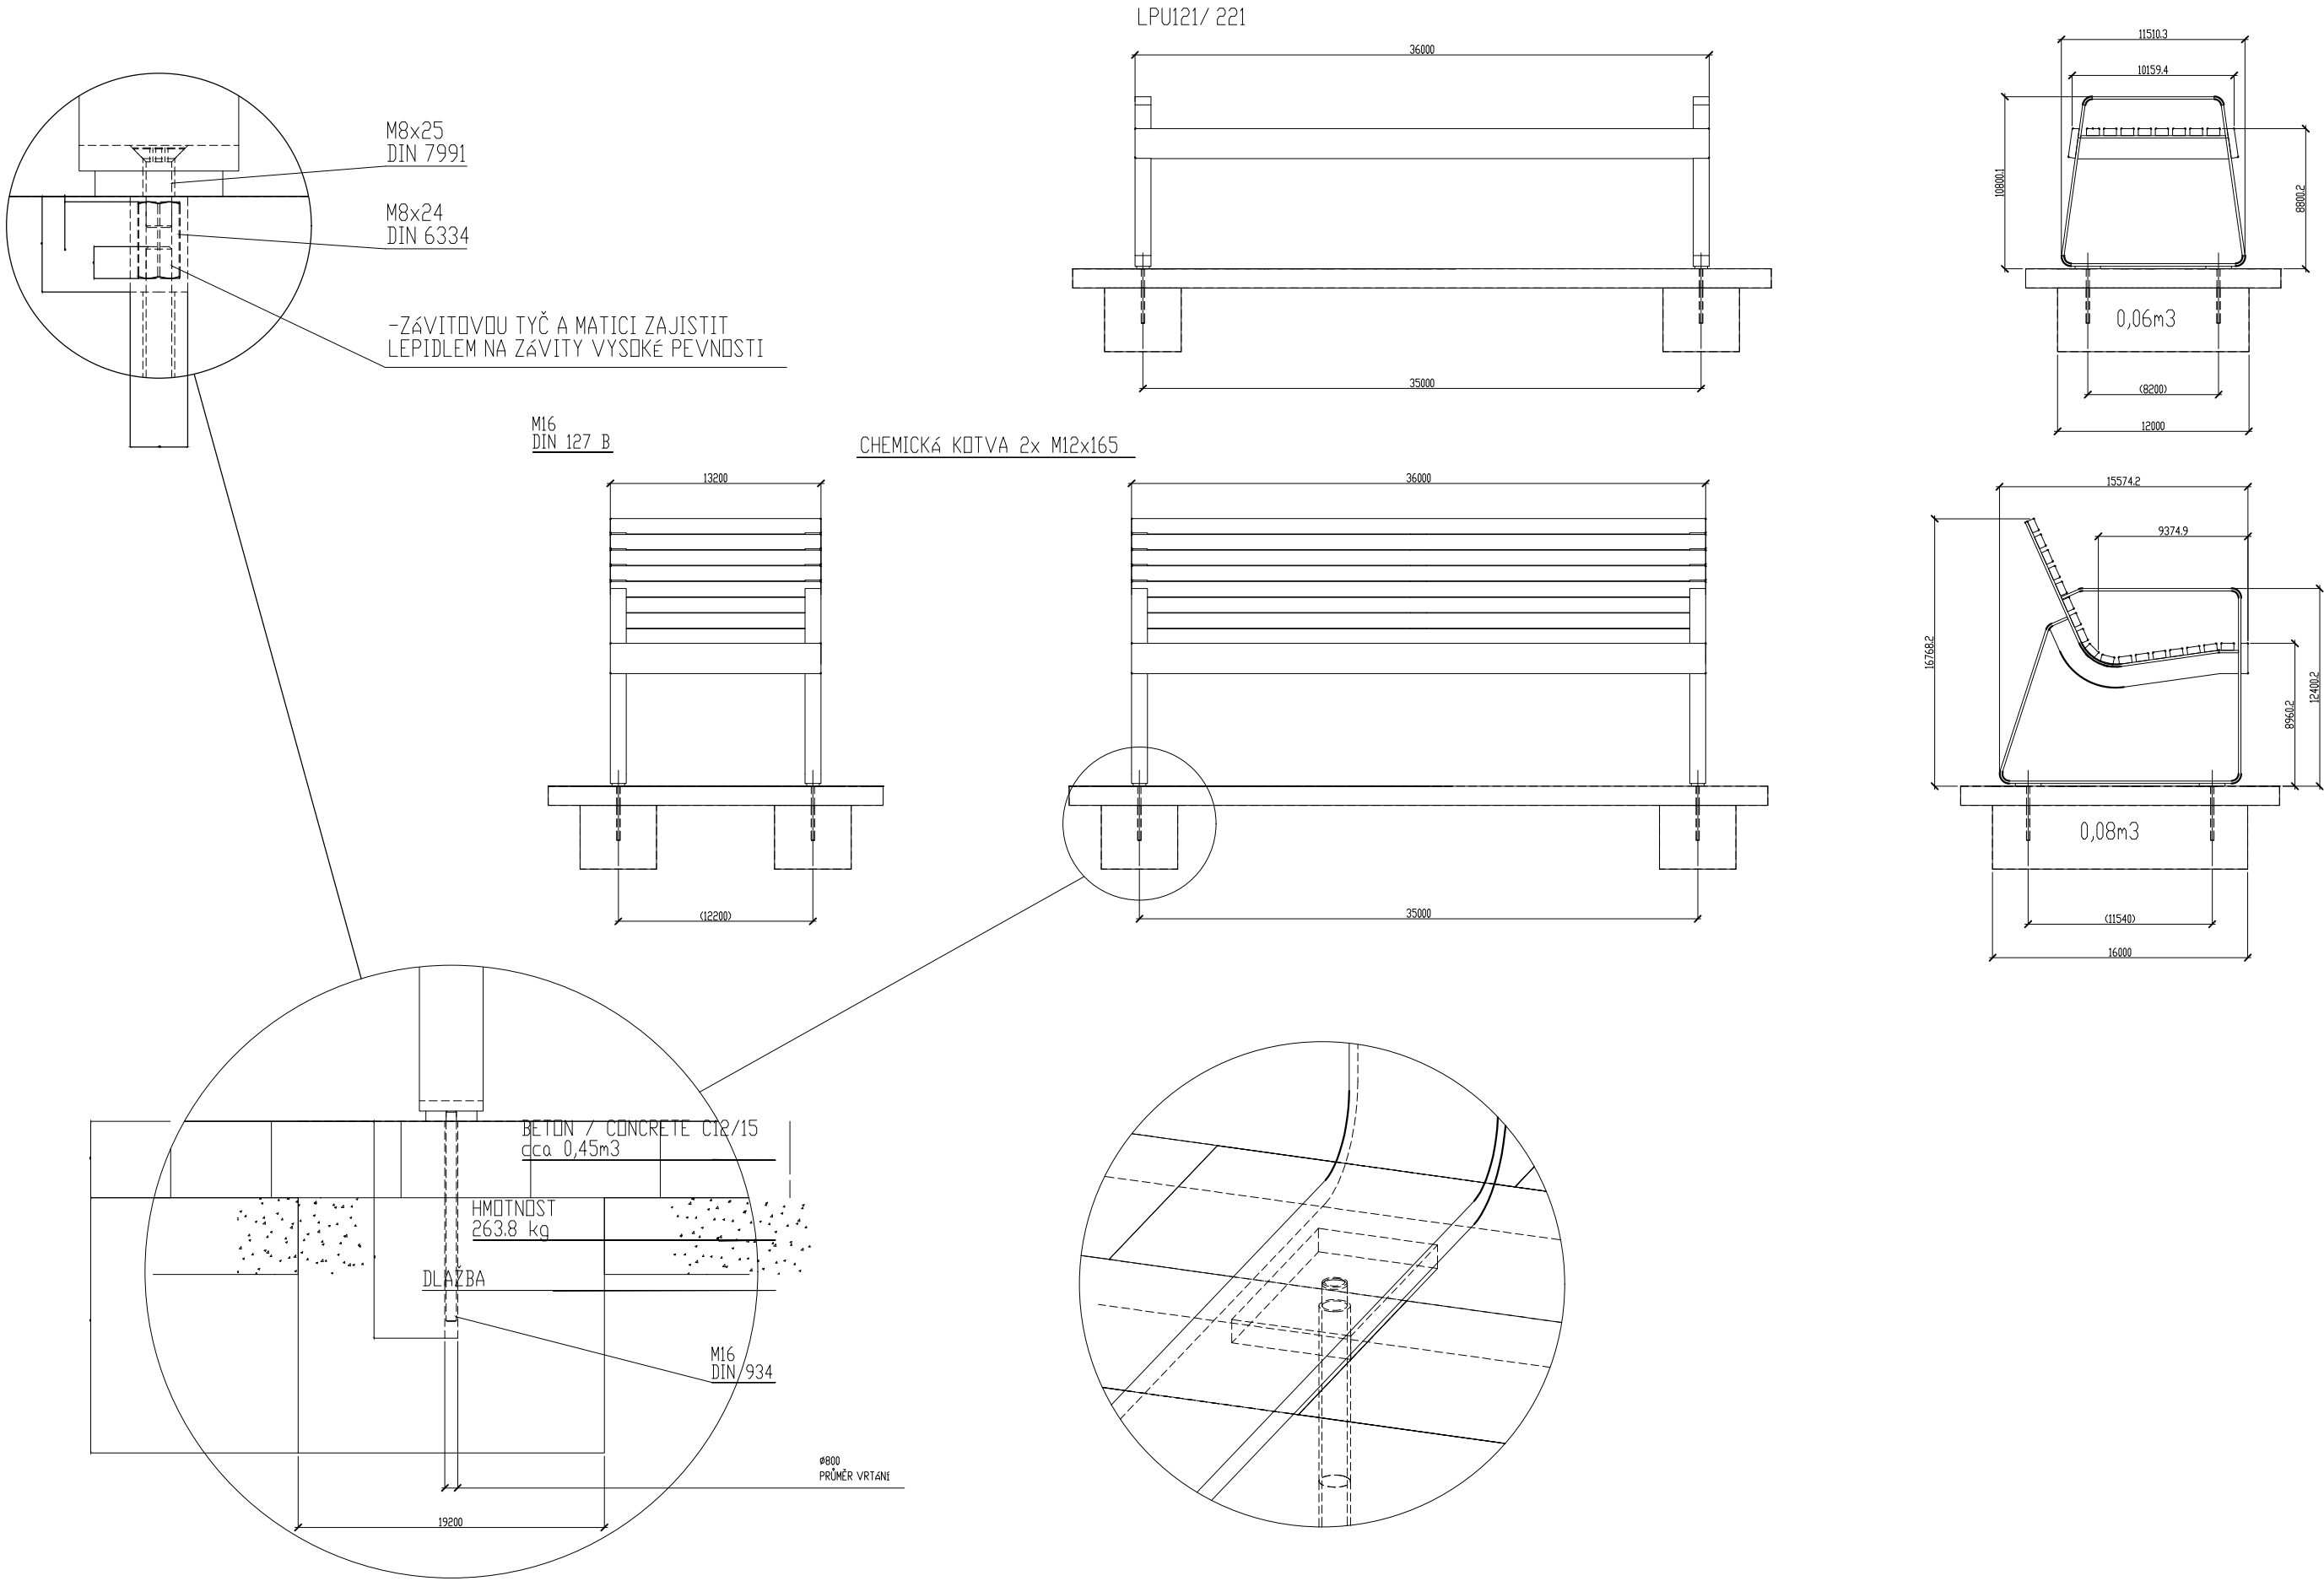

Projekt: Revitalizace ulice Víta Nejedlého	
Misto: Mnichovo Hradiště	
Zpracovatel: Rehwaldt Landschaftsarchitekten, Bautzner Str. 133, 01099 Dresden Tel: 0351 - 811 96 90, Fax: 0351 - 811 96 99, mail@rehwaldt.de	
Investor: Město Mnichovo Hradiště, Masarykovo nám. 1, 29521 Mnichovo Hradiště	
Stupeň: DPS	
Část PD: D.802	Stavební část Mobiliář
Obsah výkresu: D.802.4.4 Mobiliář- lavičky	
Vymezení území: 	Hlavní inženýr projektu: Dipl. Ing. Till Rehwaldt
	Vypracoval: Ing. Richard Labanc
	Format papíru 630 x 297
	Meritko 1: 20
	Výkonová fáze projektu: DPS
Datum 05 / 2023	
Pare:	
Výkres číslo: D.802.4.4	