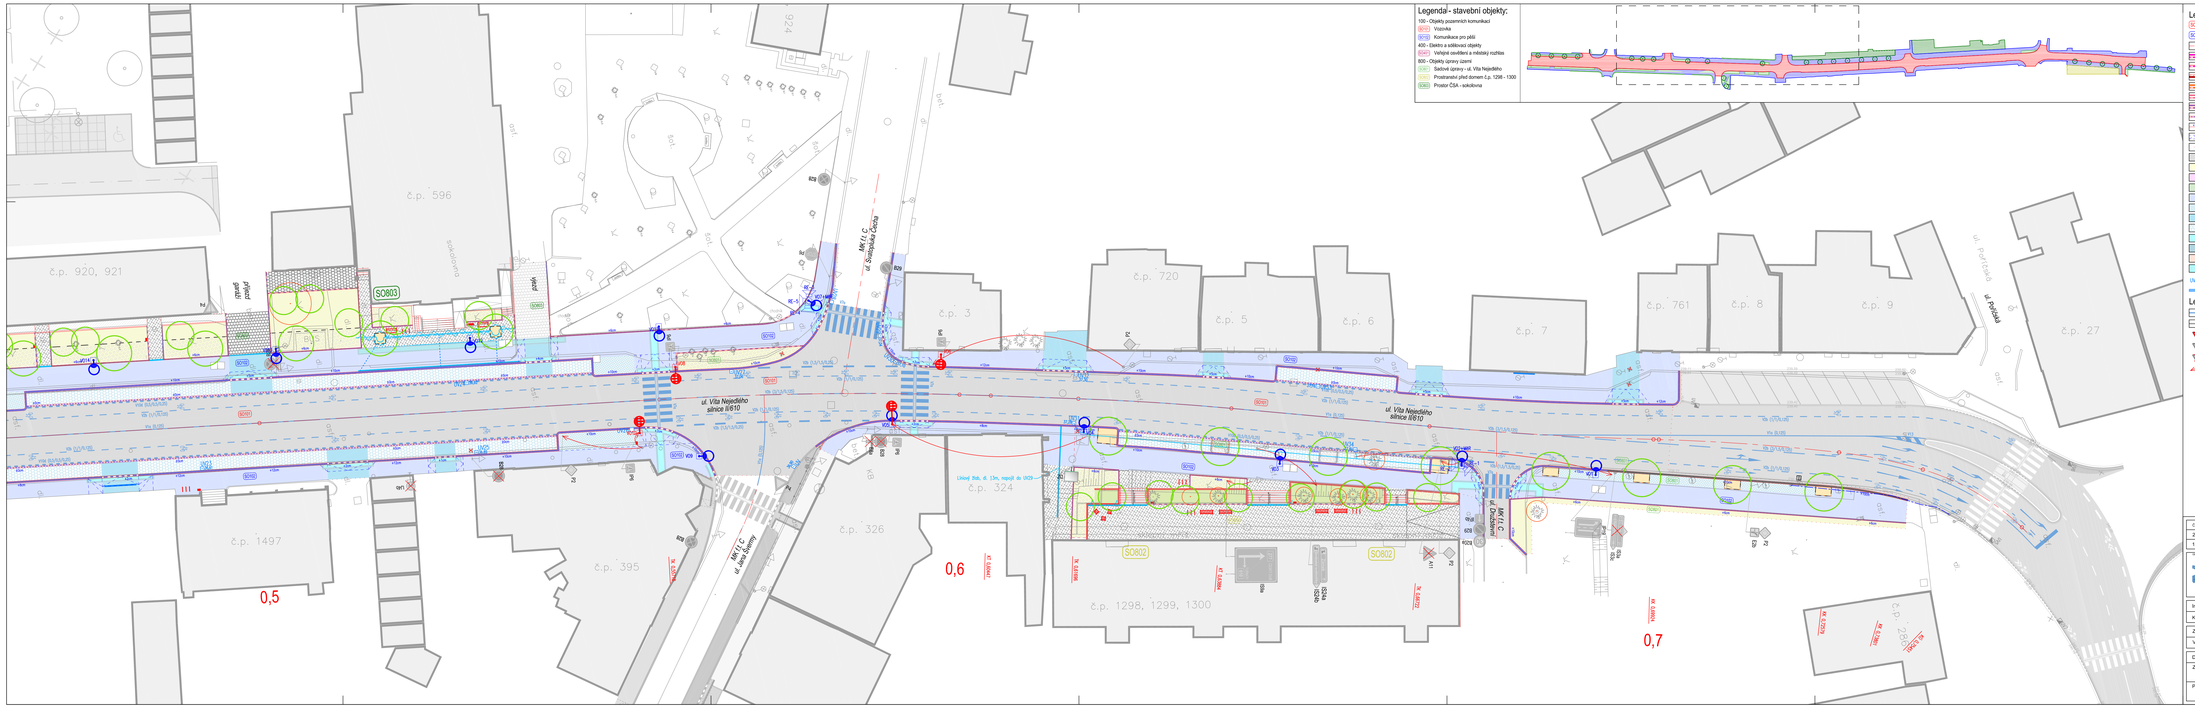
Legenda - stavební objekty:
100 - Objekty pozemních komunikací
SO101 Vozovka
SO102 Komunikace pro pěší
400 - Elektro a sdělovací objekty
SO401 Veřejné osvětlení a městský rozhlas
800 - Objekty úpravy území
SO801 Sadové úpravy - ul. Vít.a Nejedlého
SO802 Prostranství před domem č.p. 1298 - 1300
SO803 Prostor ČSA - sokolovna
ul. Vít.a Nejedlého silnice II/610
MK I./1 C ul. Svatoňovická Cikorka
MK I./1 C ul. Jana Zajíce
MK I./1 C ul. Dukelská
ul. Pořízka
ul. Jana Zajíce
Sokolovna
SO803
SO802
SO801
SO101
SO102
0,5
0,6
0,7
Legenda - navržená stavba (SO101 - 102)
SO101 Vozovka
SO102 Komunikace pro pěší
Dlažba kamenná
Betonová obrubník 8, 15 cm, snížená podsádka
Betonová sklopená obrubník 8, 30 cm
Bezbariérová obrubník
Betonová obrubník 8, 10 cm, snížená podsádka
Betonová obrubník 8, 8 cm, snížená podsádka
Kamenná obrubník OP, snížená podsádka
Kamenná kostka 16/16
Výška podsádky jednotlivých obrub
Rampy
Hranice stavebních úprav
Vozovka - asfaltobeton
Chodník - betonová dlažba (100/20/6K)
Výplň - betonová dlažba (100/20/6K)
Stání - dvouřádá dlažba (200/20/6K)
Chodník - kamenná dlažba (mozaika 4/6 - řádková vazba s přesáváním)
Chodník - kamenná dlažba (8/10 - řádková vazba s přesáváním)
Výplň - kamenná dlažba (8/10 - obloukové vazba)
Stání - kamenná dlažba (8/10 - obloukové vazba)
Opatření pro nevidomé (betonová i kamenná dlažba)
Opatření pro nevidomé + hladká deska (betonová i kamenná dlažba)
Kontrastní pás pastilky (wc) hmatových úprav)
Úmělá vodící linie (betonová i kamenná dlažba)
UV1/2 Úpravy uličin - nová / stávající / rušená
Odvodňovací linková žlab
Legenda - úpravy území (SO801 - 803):
SO801 Sadové úpravy - ul. Vít.a Nejedlého
SO802 Prostranství před domem č.p. 1298 - 1300
SO803 Prostor ČSA - sokolovna
Travník
Okrasné trsatiny / trvalky
Podrosty / keře
Mlat
Chodník - kamenná dlažba (mozaika 4/6 - řádková vazba s přesáváním)
Chodník - betonová dlažba (100/20/6K)
Přejezdová komunikace - kamenná dlažba (8/10 - obloukové vazba)
Pramel kamenko
Stromy nové (detail ve přísluš sestavě SO)
Stromy stávající
Stromy kácení
Kamenná obrubník OP, snížená podsádka
Betonová obrubník 8, 8 cm, snížená podsádka
Kamenná obrubník OP s mezerami pro odtok vody
Osetová obrubník
Výška podsádky jednotlivých obrub
Umělá žlab
Legenda - mobiliář (SO801 - 803):
Stojany na kola
Otevřená lavička
Jednostranná lavička
Odpadkový koš
Odpadkový kontejner na TO
Legenda - inženýrské sítě, nové:
SO401 VEŘEJNÉ OSVĚTLENÍ A MĚSTSKÝ ROZHLAS
Stožár VO - 8,0 m, LED svítidlo
Stožár VO - 6,0 m, přechod pro chodce, LED svítidlo
Stávající VO, výměna stožáru
Městský rozhlas
Legenda - dopravní značení:
Vodorovné dopravní značení - bílé
Vodorovné dopravní značení - stávající
Svislé dopravní značení - nové
Svislé dopravní značení - stávající
Svislé dopravní značení - rušené
Svislé dopravní značení - přesun
ČÍSLO REVIZE
DATUM REVIZE
POPIS REVIZE
1.
2.
PROJEKCE DOPRAVNÍ FILIP s.r.o.
Svérkova 1238, 413 01 Roudnice nad Labem tel.: 416 851 924
IČO: 28714761, DIČ: CZ28714761
HIP: Ing. Milan Tesař
Investor:
Město Mnichovo Hradiště, Masarykovo náměstí 1, 295 21 Mnichovo Hradiště
KSÚS Středočeského kraje, Zborovská 81/11, 150 00 Praha 5, Smíchov
K(Ú:
Mnichovo Hradiště (697575)
Zodpovědný projektant:
Ing. Josef Filip, Ph.D.
Vypracoval:
Ing. Milan Tesař
Datum:
05/2023
Číslo zakázky:
16-031-4
Formát A4:
10
Stupeň:
DPS
Zakázka:
ULICE VÍTA NEJEDLÉHO - STAVEBNÍ ÚPRAVY ULIČNÍHO PROSTORU
Měřítko:
1:250
Příloha:
VÝKRES DOPRAVNÍHO ZNAČENÍ - ČÁST 3
Číslo přílohy:
C.3.3
Pozn.: