




Opěrka 1 (SO803)

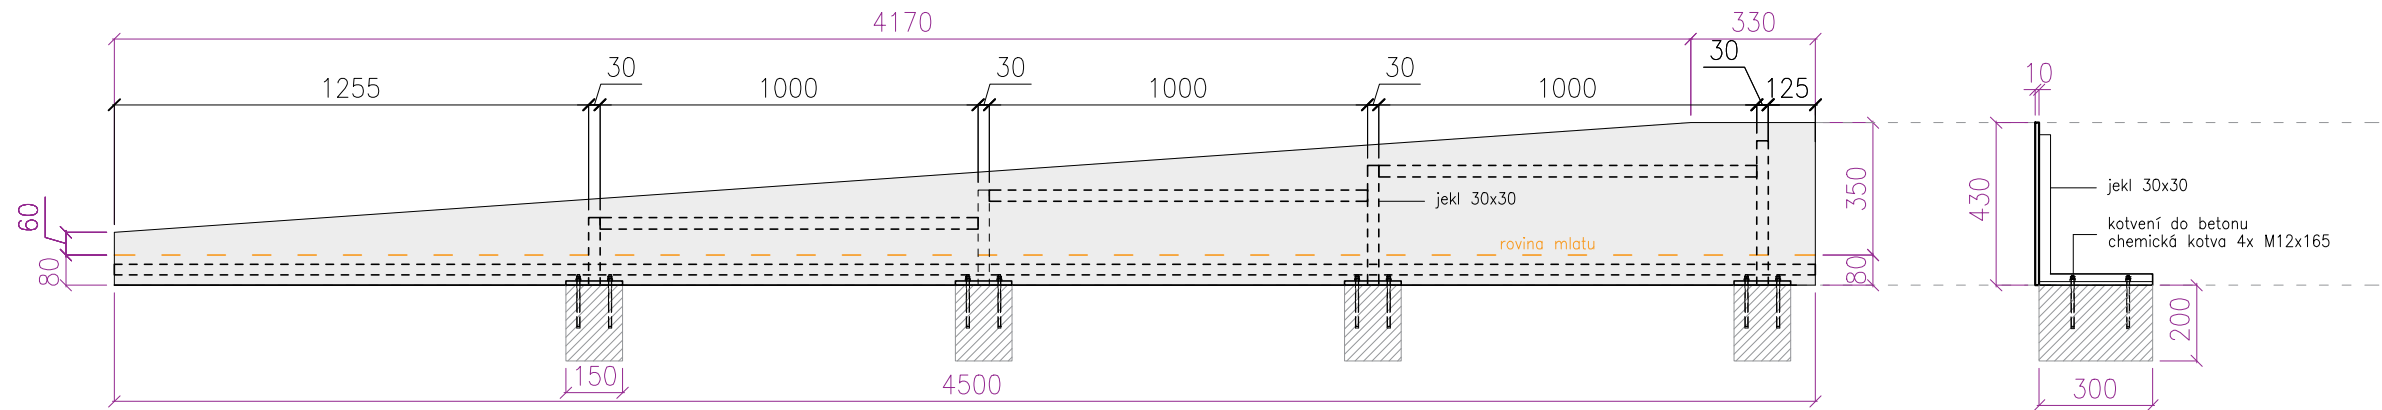


Opěrka 2 (SO803)

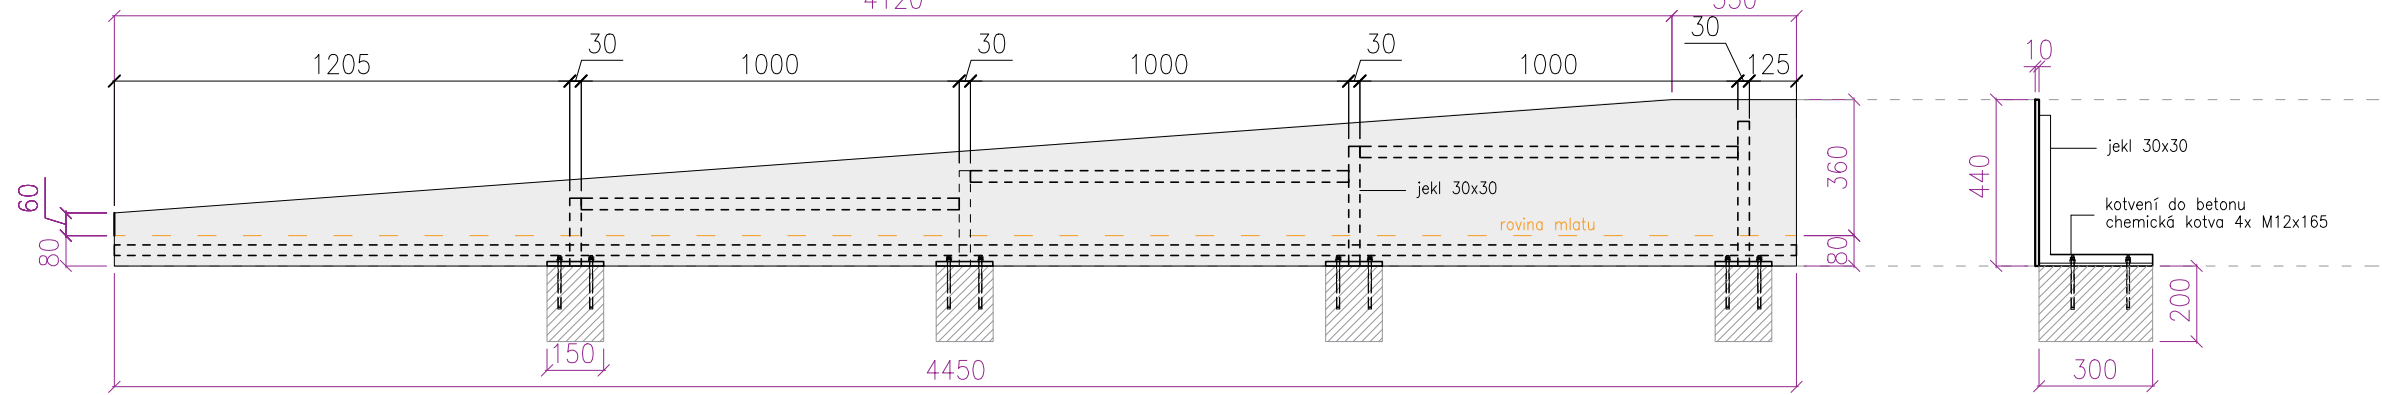


Opěrka 3 (SO803)

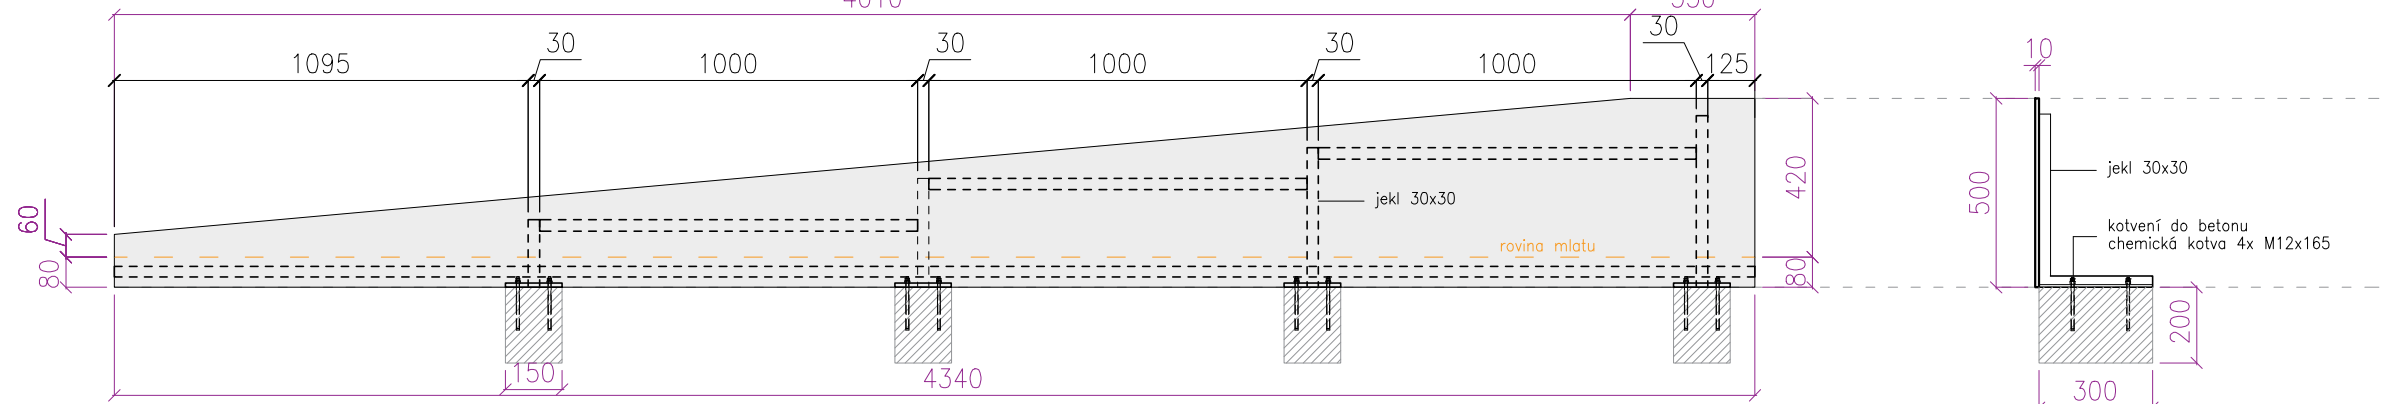


Opěrka 4 (SO803)

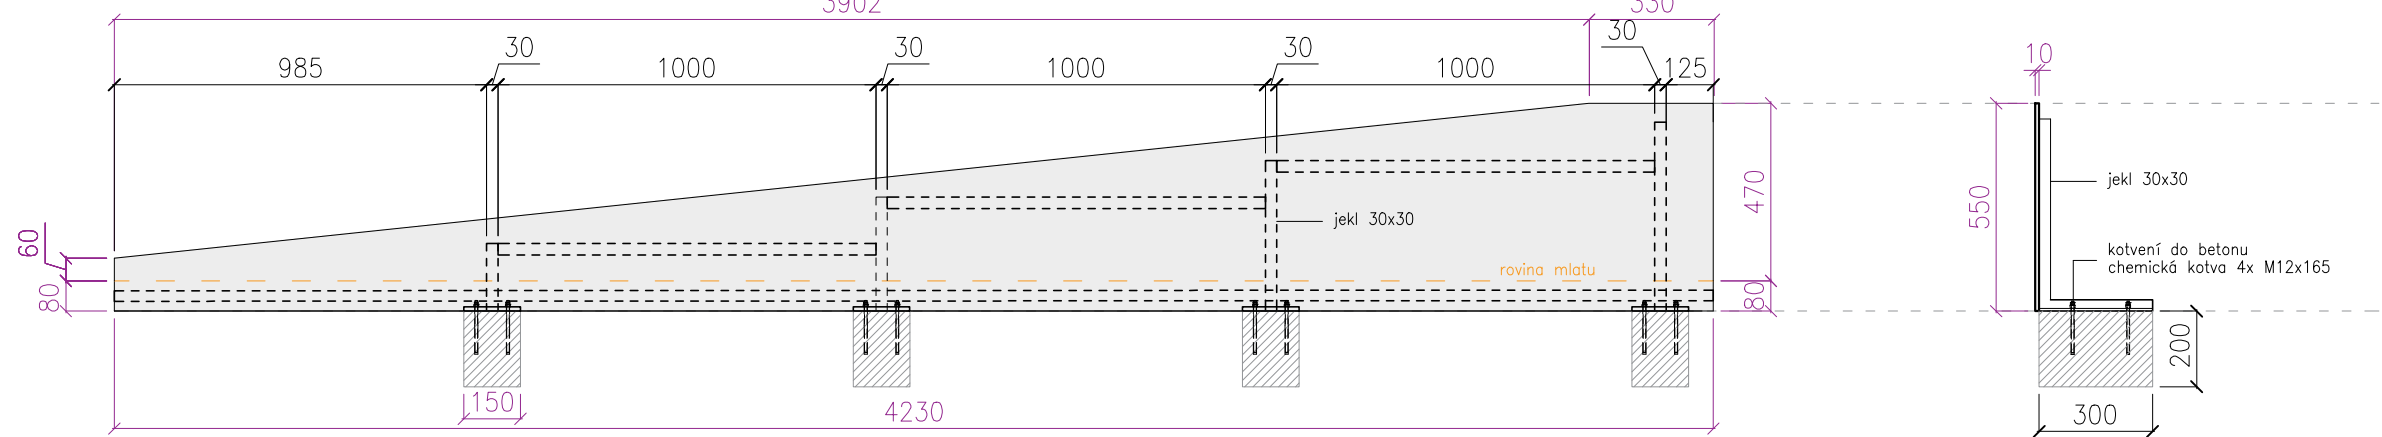


Opěrka 5 (SO803)

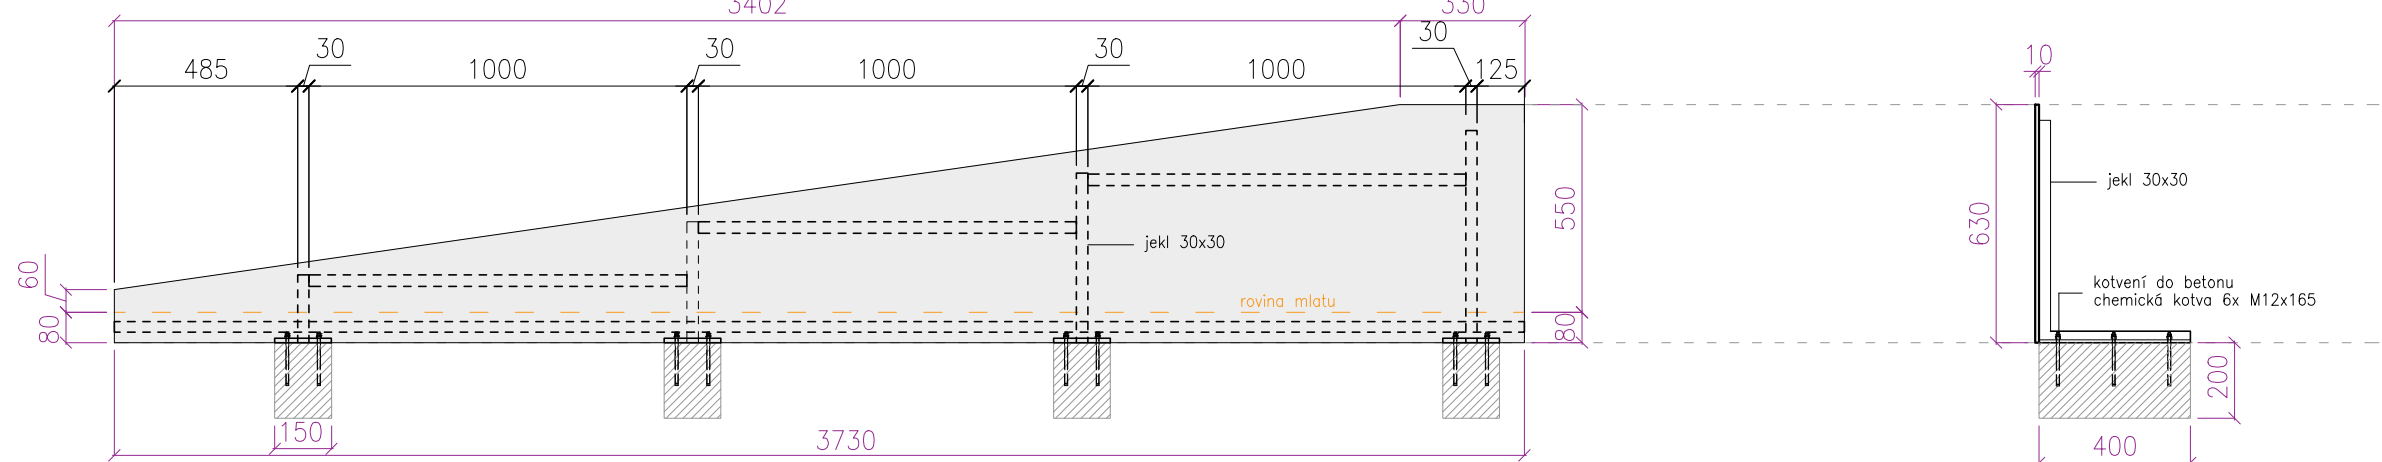


Opěrka 6 (SO803)

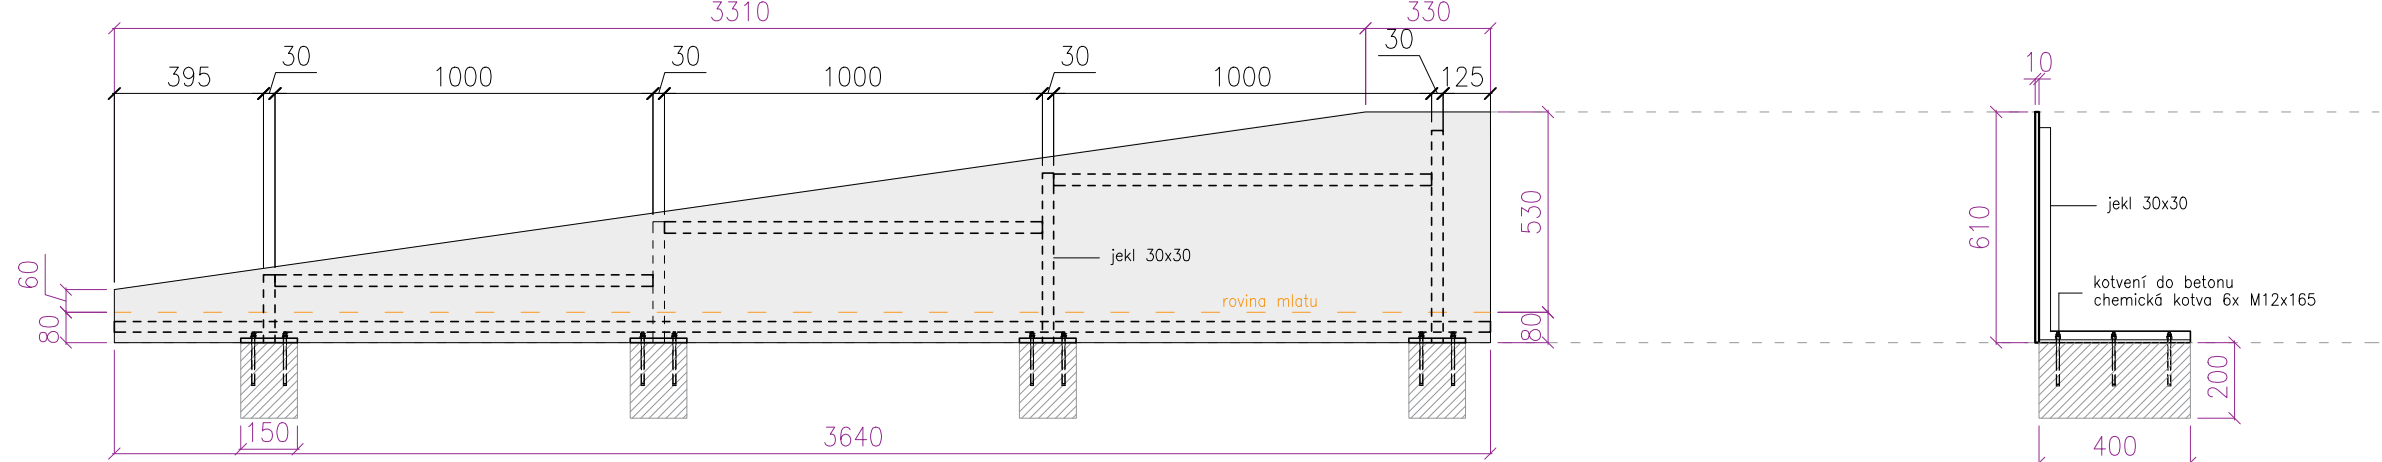


Zábradlí 1 (SO803) 1x

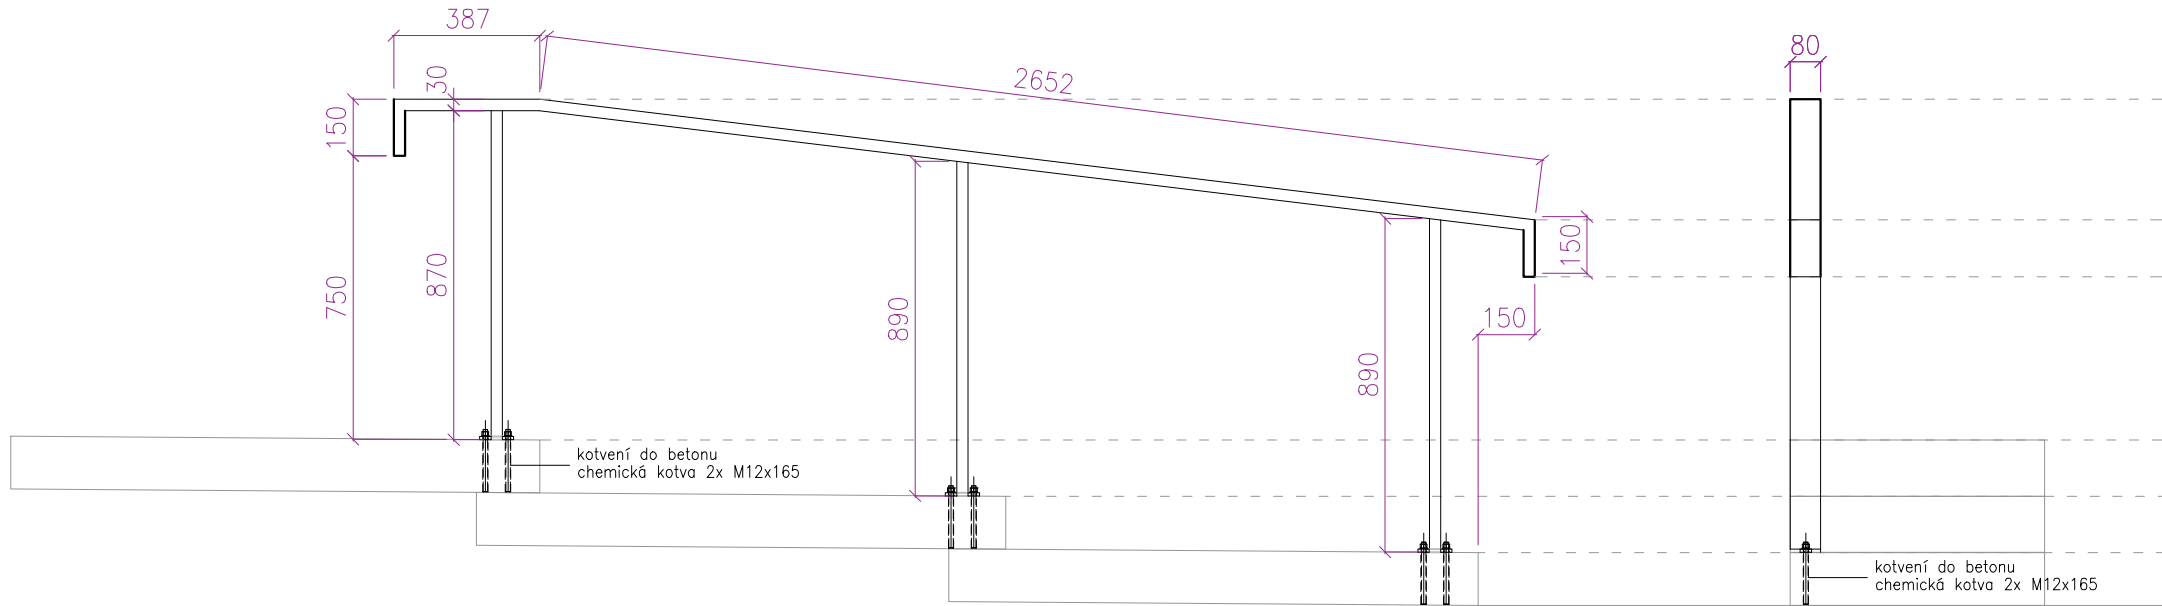

Zábradlí 3 (SO803) 1x

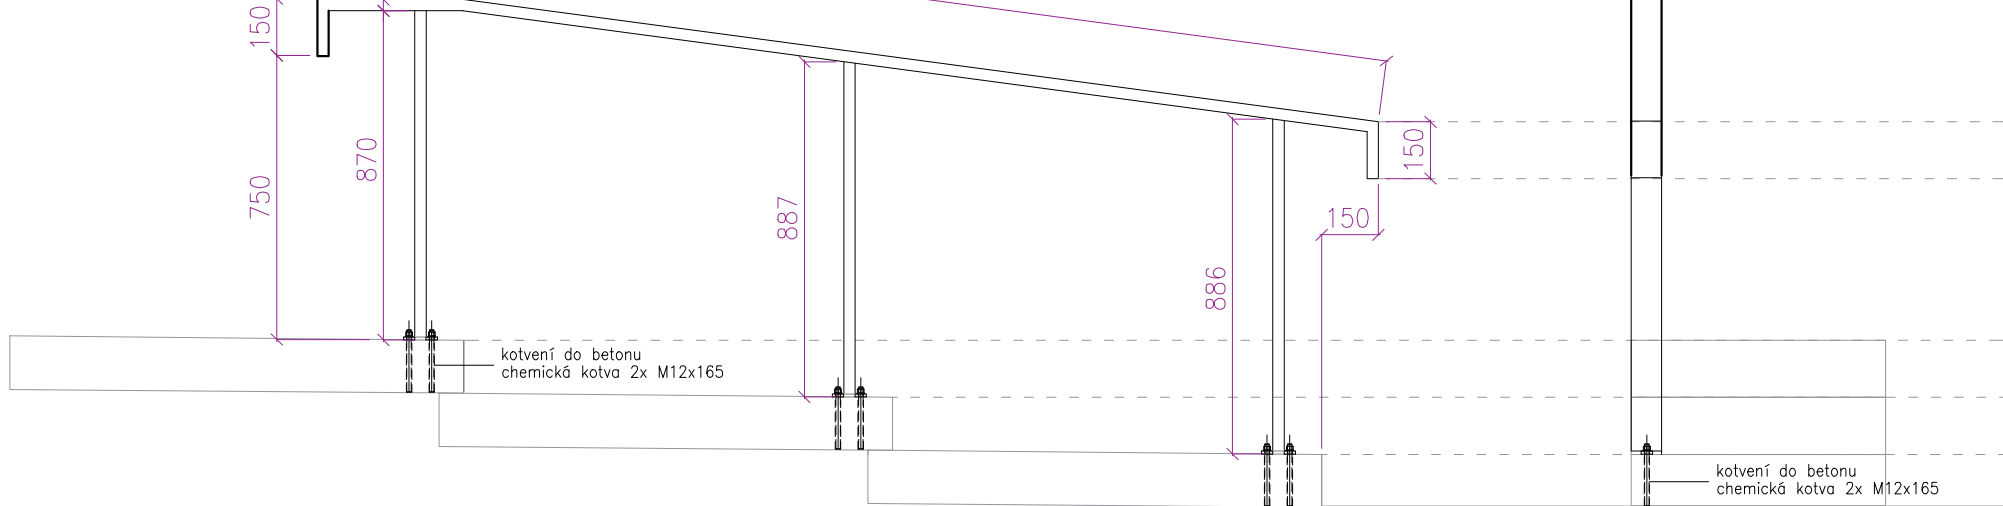

Zábradlí 2 (SO803) 1x

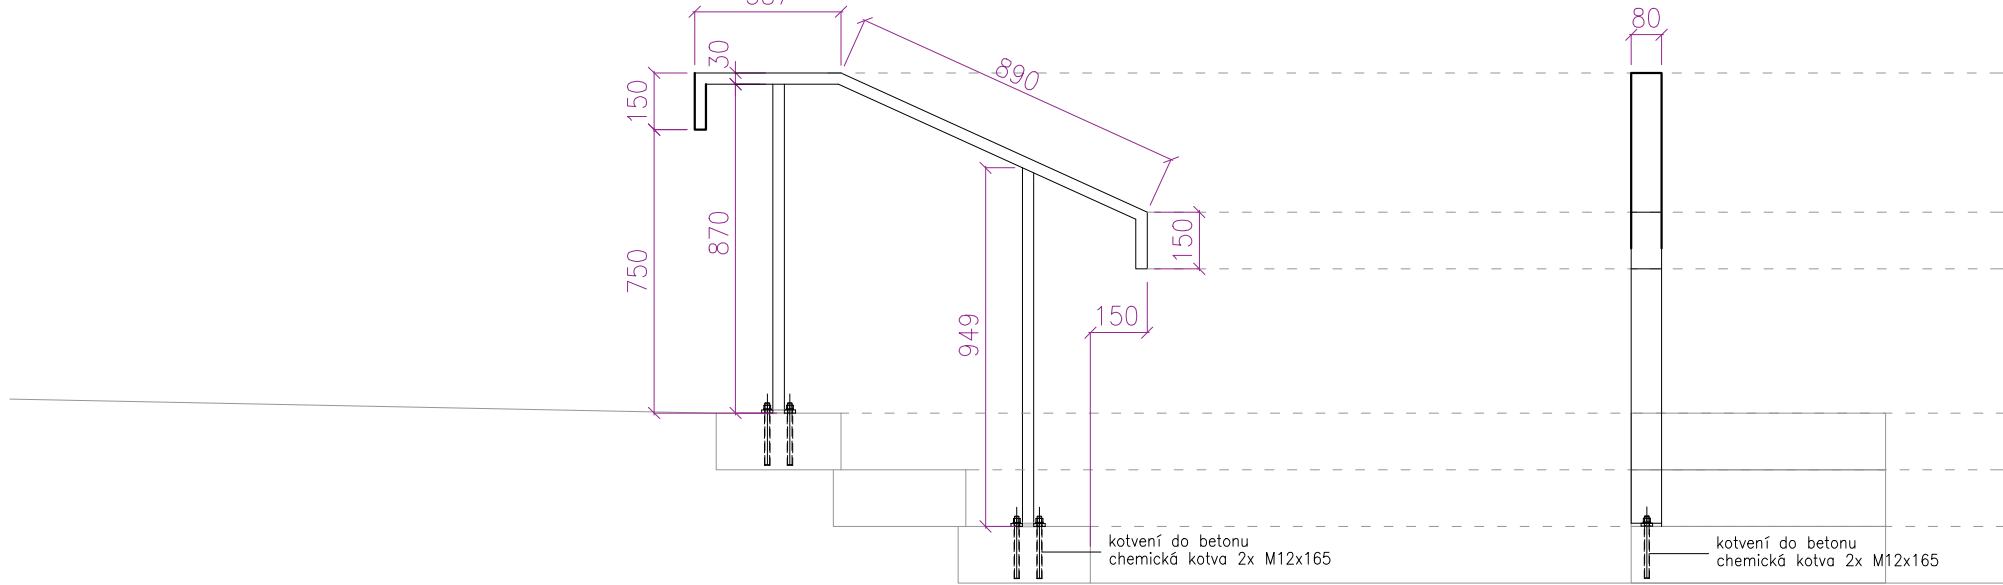

- Poznámka:
- ocelové konstrukce budou opatřeny kovářskou barvou, odstín antracit RAL 7016
 - nejedná se o výrobní dokumentaci

Projekt: Revitalizace ulice Víta Nejedlého	
Místo: Mnichovo Hradiště	
Zpracovatel: Rehwaldt Landschaftsarchitekten, Bautzner Str. 133, 01099 Dresden Tel: 0351 - 811 96 90, Fax: 0351 - 811 96 99, mail@rehwaldt.de	
Investor: Město Mnichovo Hradiště, Masarykovo nám. 1, 29521 Mnichovo Hradiště	
Stupeň: DPS	
Část PD: D. Stavební část D.803 Sadovnické úpravy	
Obsah výkresu: D.803.9 zámečnické prvky - zábradlí, opěrky	
	Hlavní inženýr projektu: Dipl. Ing. Till Rehwaldt
	Vypracoval: Ing. Richard Labanc
	Formát papíru: 840 x 420
	Meritko: 1: 20
	Výkonová fáze projektu: DPS
	Datum: 05 / 2023
Výkres číslo: D.803.9	