


- výška stožáru 8,0m
- svítidlo LED
- montážní výložník
- montážní redukce na vrchol

- výška stožáru 8,0m
- svítidlo LED
- montážní výložník
- montážní redukce na vrchol

- výška stožáru 6,0m
- svítidlo LED
- atyp. výložník
- osvětlení přechodu pro chodce

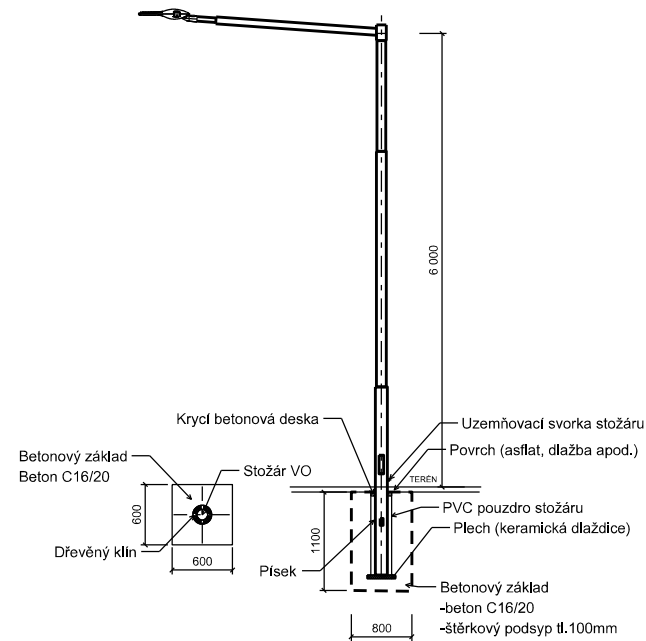

The drawing illustrates the assembly of a street lighting pole. It includes a plan view of the base and a side elevation view showing the pole's height and connection details.

Plan View Labels:

- Betonový základ Beton C16/20
- Dřevěný klín
- Stožár VO
- Krycí betonová deska


Side Elevation View Labels:

- Uzemňovací svorka stožáru
- Povrch (asfalt, dlažba apod.)
- TERÉN
- PVC pouzdro stožáru
- Plech (keramická dlaždice)
- Betonový základ -beton C16/20
- štěrkový podsyp tl.100mm
- Plsek


Dimensions:

- 800 (width of the base)
- 800 (width of the base)
- 1 100 (height of the base)
- 800 (width of the base)
- 8 000 (height of the pole)

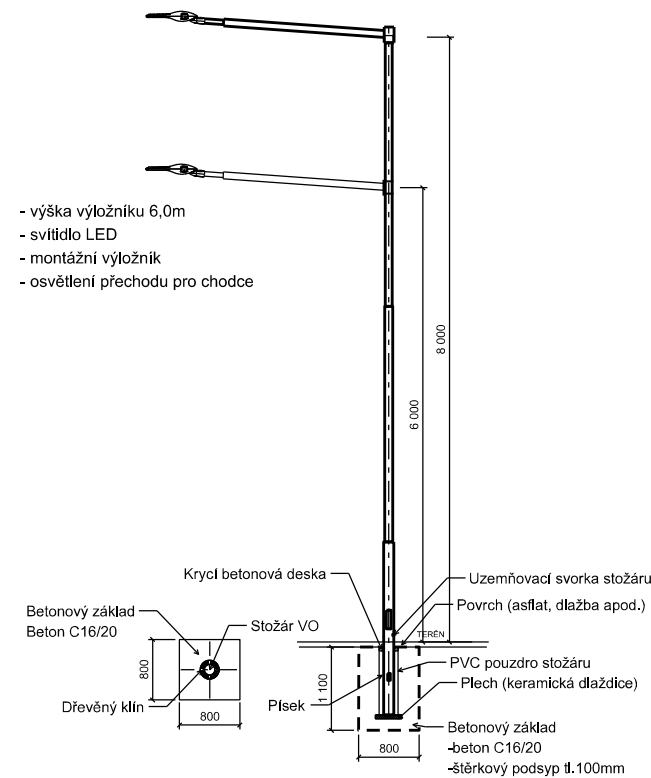

- výška výložníku 6,0m
- svítidlo LED
- montážní výložník
- osvětlení přechodu pro chodce

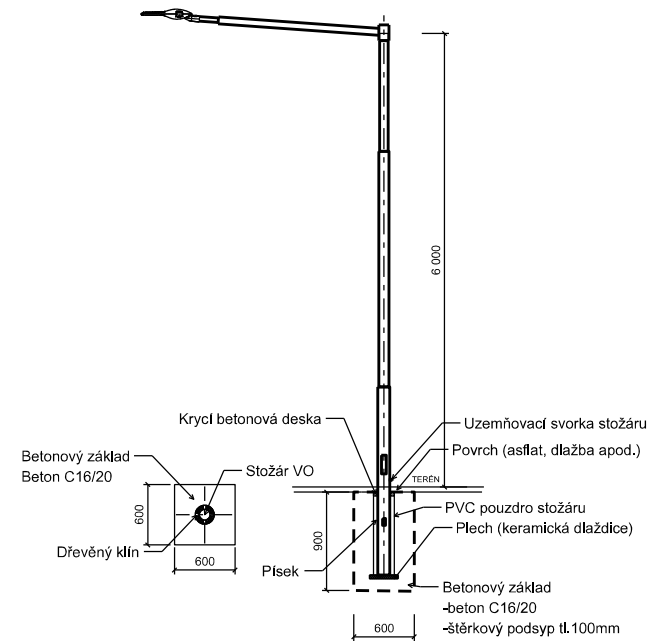

- výška stožáru 6,0m
- svítidlo LED
- montážní výložník
- osvětlení přechodu pro chodce



| | | |
|--------------|--------------|--------------|
| ČÍSLO REVIZE | DATUM REVIZE | POPIS REVIZE |
| 2. | ---- | ---- |
| 1. | ---- | ---- |

| | | | |
|---|--|--|----------------|
| GENERALNÍ PROJEKTANT: | | SOUŘADNICOVÝ SYSTÉM S-JTSK VÝŠKOVÝ SYSTÉM B.P.V. | OTISK RAZÍTKA: |
|  | PROJEKCE DOPRAVNÍ FILIP S.R.O. Švermova 1338, 413 01 Roudnice nad Labem tel.: 416 831 624 IČO: 28714792, DIČ: CZ28714792 HIP: Ing. Milan Tesař | | |
| Investor: | Město Mnichovo Hradiště, Masarykovo náměstí 1, 295 21 Mnichovo Hradiště | | |
| KÚ: | Mnichovo Hradiště (697575) | | |
| Zodpovědný projektant: Ing. Roman Veselý | | ZPRACOVATEL ČÁSTI: | |
| Vypracoval: Ing.Tomáš Rys | |  PROJEKT s. r. o RYVE-PROJEKT s.r.o., Masarykova 633/318, 400 01 Ústí nad Labem | |

| | | | |
|---|-------------------------|---------------|------------------------|
| Datum: 05/2023 | Číslo zakázky: 18-031-4 | Formátů A4: 2 | Stupeň: DPS |
| Zakázka: ULICE VÍTA NEJEDLÉHO - STAVEBNÍ ÚPRÁVY ULIČNÍHO PROSTORU | | | Měřítko: 1:100 |
| Příloha: OSAZENÍ STOŽÁRŮ - VZOROVÉ ŘEZY (SO401) | | | Paré: |
| | | | Číslo přílohy: D.401.4 |