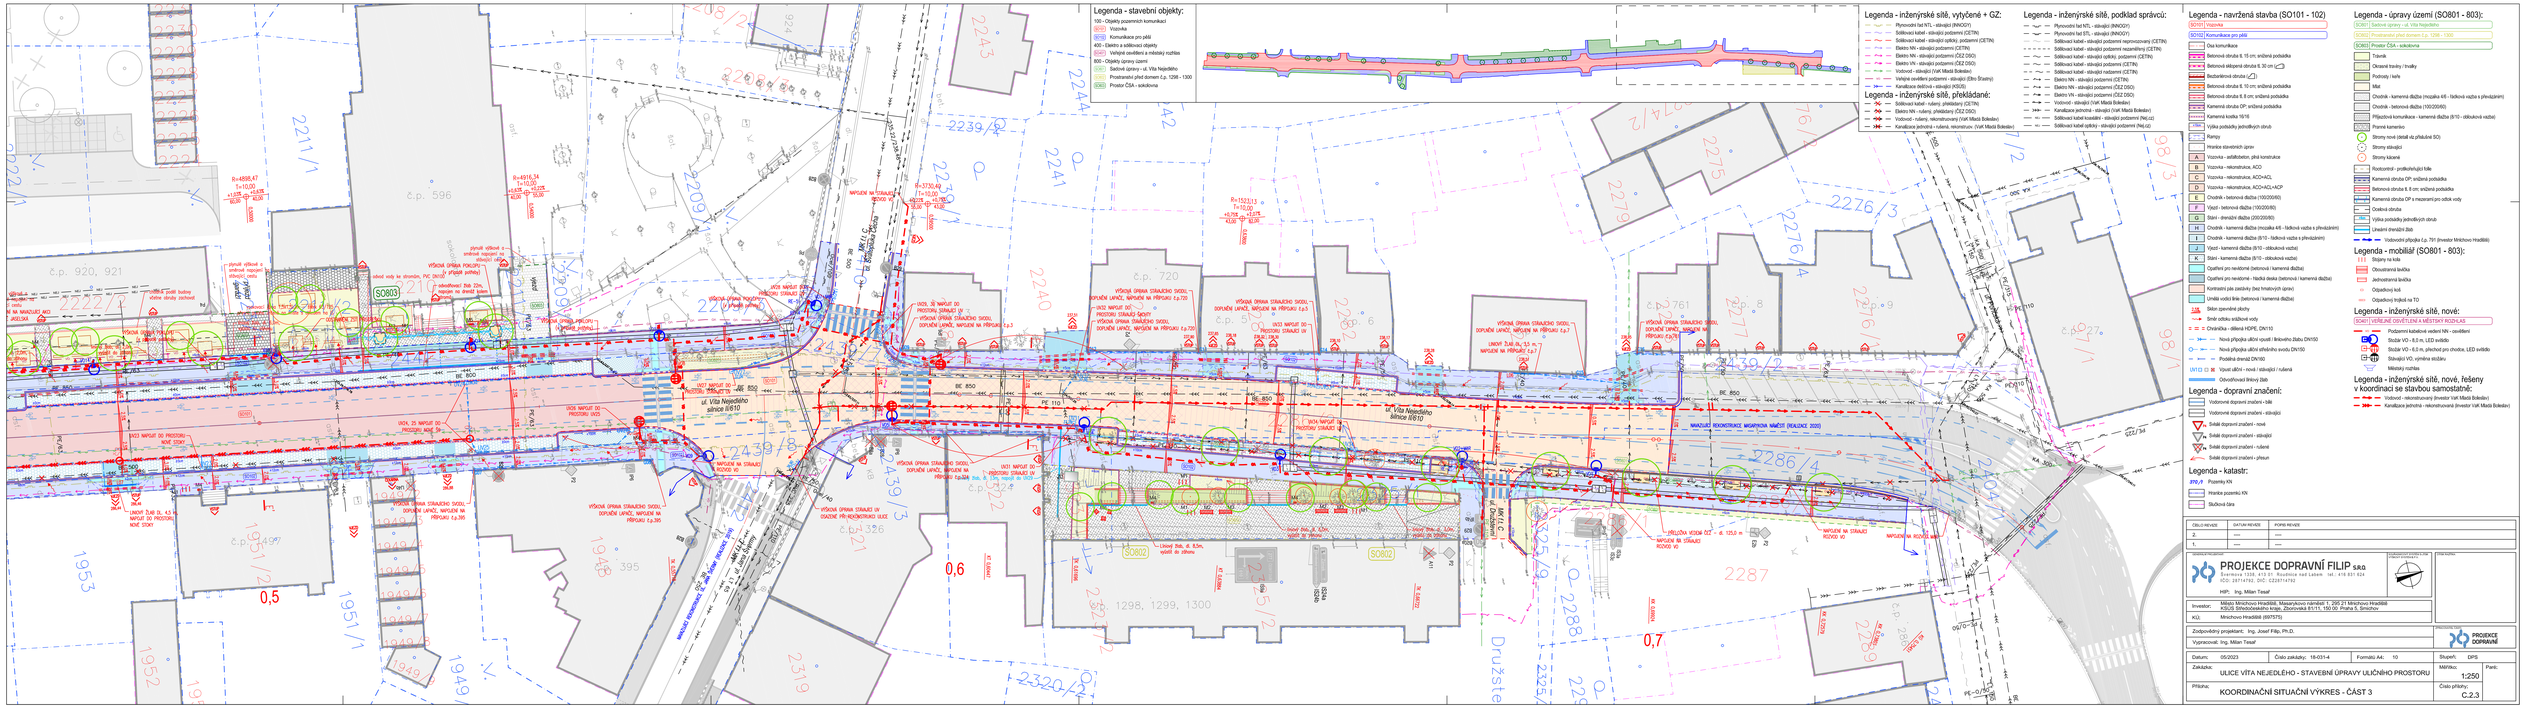
Legenda - stavební objekty:
100 - Objekty pozemních komunikací
SO101 Vozovka
SO102 Komunikace pro pěší
400 - Elektro a sdělovací objekty
SO401 Veřejné osvětlení a městský rozhlas
800 - Objekty úpravy území
SO801 Sadové úpravy - ul. Vít'a Nejedlého
SO802 Prostranství před domem č.p. 1298 - 1300
SO803 Prostor ČSA - sokolovna
Legenda - inženýrské sítě, vytyčené + GZ:
Plynovody NS/STL - stávající (RMIO/P)
Sdělovací kabel - stávající podzemní (CETIN)
Sdělovací kabel - stávající optický podzemní (CETIN)
Elektro NN - stávající podzemní (CETIN)
Elektro NN - stávající podzemní (ČEZ DSO)
Elektro VN - stávající podzemní (ČEZ DSO)
Vodovod - stávající (Vak Mladá Boleslav)
Veřejné osvětlení podzemní - stávající (Obec Šťastný)
Kanalizace dešťová - stávající (KSÚS)
Legenda - inženýrské sítě, překládané:
Sdělovací kabel - kulový, překládaný (CETIN)
Elektro NN - kulový, překládaný (ČEZ DSO)
Vodovod - kulový, rekonstruovaný (Vak Mladá Boleslav)
Kanalizace jednotná - kulová, rekonstruov. (Vak Mladá Boleslav)
Legenda - inženýrské sítě, podklad správců:
Plynovody NS/STL - stávající (RMIO/P)
Plynovody NS/STL - stávající (RMIO/P)
Sdělovací kabel - stávající podzemní nepronezovaný (CETIN)
Sdělovací kabel - stávající podzemní nezaměřitelný (CETIN)
Sdělovací kabel - stávající optický podzemní (CETIN)
Sdělovací kabel - stávající podzemní (CETIN)
Sdělovací kabel - stávající nadzemní (CETIN)
Elektro NN - stávající podzemní (ČEZ DSO)
Elektro VN - stávající podzemní (ČEZ DSO)
Vodovod - stávající (Vak Mladá Boleslav)
Kanalizace jednotná - stávající (Vak Mladá Boleslav)
Sdělovací kabel kosetální - stávající podzemní (Nej.cz)
Sdělovací kabel optický - stávající podzemní (Nej.cz)
Legenda - navržená stavba (SO101 - 102)
SO101 Vozovka
SO102 Komunikace pro pěší
Dvě komunikace
Betonová obruba š. 15 cm, snížená podsádka
Betonová sklopená obruba š. 30 cm
Bezbariérová obrubník
Betonová obrubník š. 10 cm, snížená podsádka
Betonová obrubník š. 8 cm, snížená podsádka
Kamenná obruba OP, snížená podsádka
Kamenná kostka 16/16
Výška podsádky jednotlivých obrub
Římsy
Hranice stavebních úprav
Vozovka - asfaltobeton, plná konstrukce
Vozovka - rekonstrukce, ACO
Vozovka - rekonstrukce, ACO+ACL
Vozovka - rekonstrukce, ACO+ACL+ACP
Chodník - betonová dlažba (100/200/60)
Výjezd - betonová dlažba (100/200/60)
Silniční - žulová dlažba (200/200/80)
Chodník - kamenná dlažba (mozaika 4/6 - řádková vazba s přerušením)
Chodník - kamenná dlažba (8/10 - řádková vazba s přerušením)
Výjezd - kamenná dlažba (8/10 - obloukové vazba)
Silniční - kamenná dlažba (8/10 - obloukové vazba)
Opuštěný pro nevidomé (betonová i kamenná dlažba)
Opuštěný pro nevidomé - řadová deska (betonová i kamenná dlažba)
Kontrastní pás pachtýlový (bez hmatových úprav)
Umělá vodicí linie (betonová i kamenná dlažba)
Sklon zpevněné plochy
Směr odtoku vláčkové vody
Chránička – dělená HDPE, DN110
Nová přípojka uliční vpusti / liniového žlabu DN150
Nová přípojka uliční středového žlabu DN150
Stávající VO, výměna stožáru
Městský rozhlas
Výusť uliční - nová / stávající / rušená
Odvodňovací liniový žlab
Legenda - dopravní značení:
Vodorovné dopravní značení - nové
Vodorovné dopravní značení - stávající
Svislé dopravní značení - nové
Svislé dopravní značení - stávající
Svislé dopravní značení - rušené
Svislé dopravní značení - přesun
Legenda - katastr:
Pozemky KN
Hranice pozemků KN
Služební čára
Legenda - úpravy území (SO801 - 803):
SO801 Sadové úpravy - ul. Vít'a Nejedlého
SO802 Prostranství před domem č.p. 1298 - 1300
SO803 Prostor ČSA - sokolovna
Trávník
Okrasné trávníky / trvalky
Podrosty / keře
Mlat
Chodník - kamenná dlažba (mozaika 4/6 - řádková vazba s přerušením)
Chodník - betonová dlažba (100/200/60)
Přípojová komunikace - kamenná dlažba (8/10 - obloukové vazba)
Pramel kamenivo
Stromy nové (detail viz příslušné SO)
Stromy stávající
Stromy kácené
Root-control - protikořenující fólie
Kamenná obruba OP, snížená podsádka
Betonová obrubník š. 8 cm, snížená podsádka
Kamenná obruba OP s mezerami pro odtok vody
Osazovací obrubník
Výška podsádky jednotlivých obrub
Liniové dřevěné žlab
Vodovodní přípojka l.p. 701 (Investor Městnovo Hradiště)
Legenda - mobiliář (SO801 - 803):
Stojany na kola
Obousměrná lavička
Jednosměrná lavička
Odpadkový koš
Odpadkový trojkoš na TO
Legenda - inženýrské sítě, nové:
SO401 VEŘEJNÉ OSVĚTLENÍ A MĚSTSKÝ ROZHLAS
Podzemní kabelové vedení NN - osvětlení
Stožár VO - 8,0 m, LED svítidlo
Stožár VO - 6,0 m, přechod pro chodce, LED svítidlo
Stávající VO, výměna stožáru
Městský rozhlas
Legenda - inženýrské sítě, nové, řešeny v koordinaci se stavbou samostatně:
Vodovod - rekonstruovaný (investor Vak Mladá Boleslav)
Kanalizace jednotná - rekonstruovaná (investor Vak Mladá Boleslav)
ČÍSLO REVIZE
DATUM REVIZE
POPIS REVIZE
PROJEKCE DOPRAVNÍ FILIP S.R.O.
Svetlovská 1238, 472 01 Nový Bor
IČO: 28714782, DIČ: CZ28714782
HIP: Ing. Milan Tesař
Investor:
Město Mnichovo Hradiště, Masarykovo náměstí 1, 295 21 Mnichovo Hradiště
KSÚS Středočeského kraje, Zborovská 81/11, 150 00 Praha 5, Smichov
KÚ:
Mnichovo Hradiště (697575)
Zodpovědný projektant: Ing. Josef Filip, Ph.D.
Vypracoval: Ing. Milan Tesař
Datum: 05/2023
Číslo zakázky: 16-031-4
Formát A4: 10
Stupeň: DPS
Zakázka:
ULICE VÍTA NEJEDLÉHO - STAVEBNÍ ÚPRAVY ULIČNÍHO PROSTORU
Příloha:
KOORDINAČNÍ SITUAČNÍ VÝKRES - ČÁST 3
M/Výkr.: 1:250
Číslo přílohy: C.2.3
Parc.
PROJEKCE DOPRAVNÍ