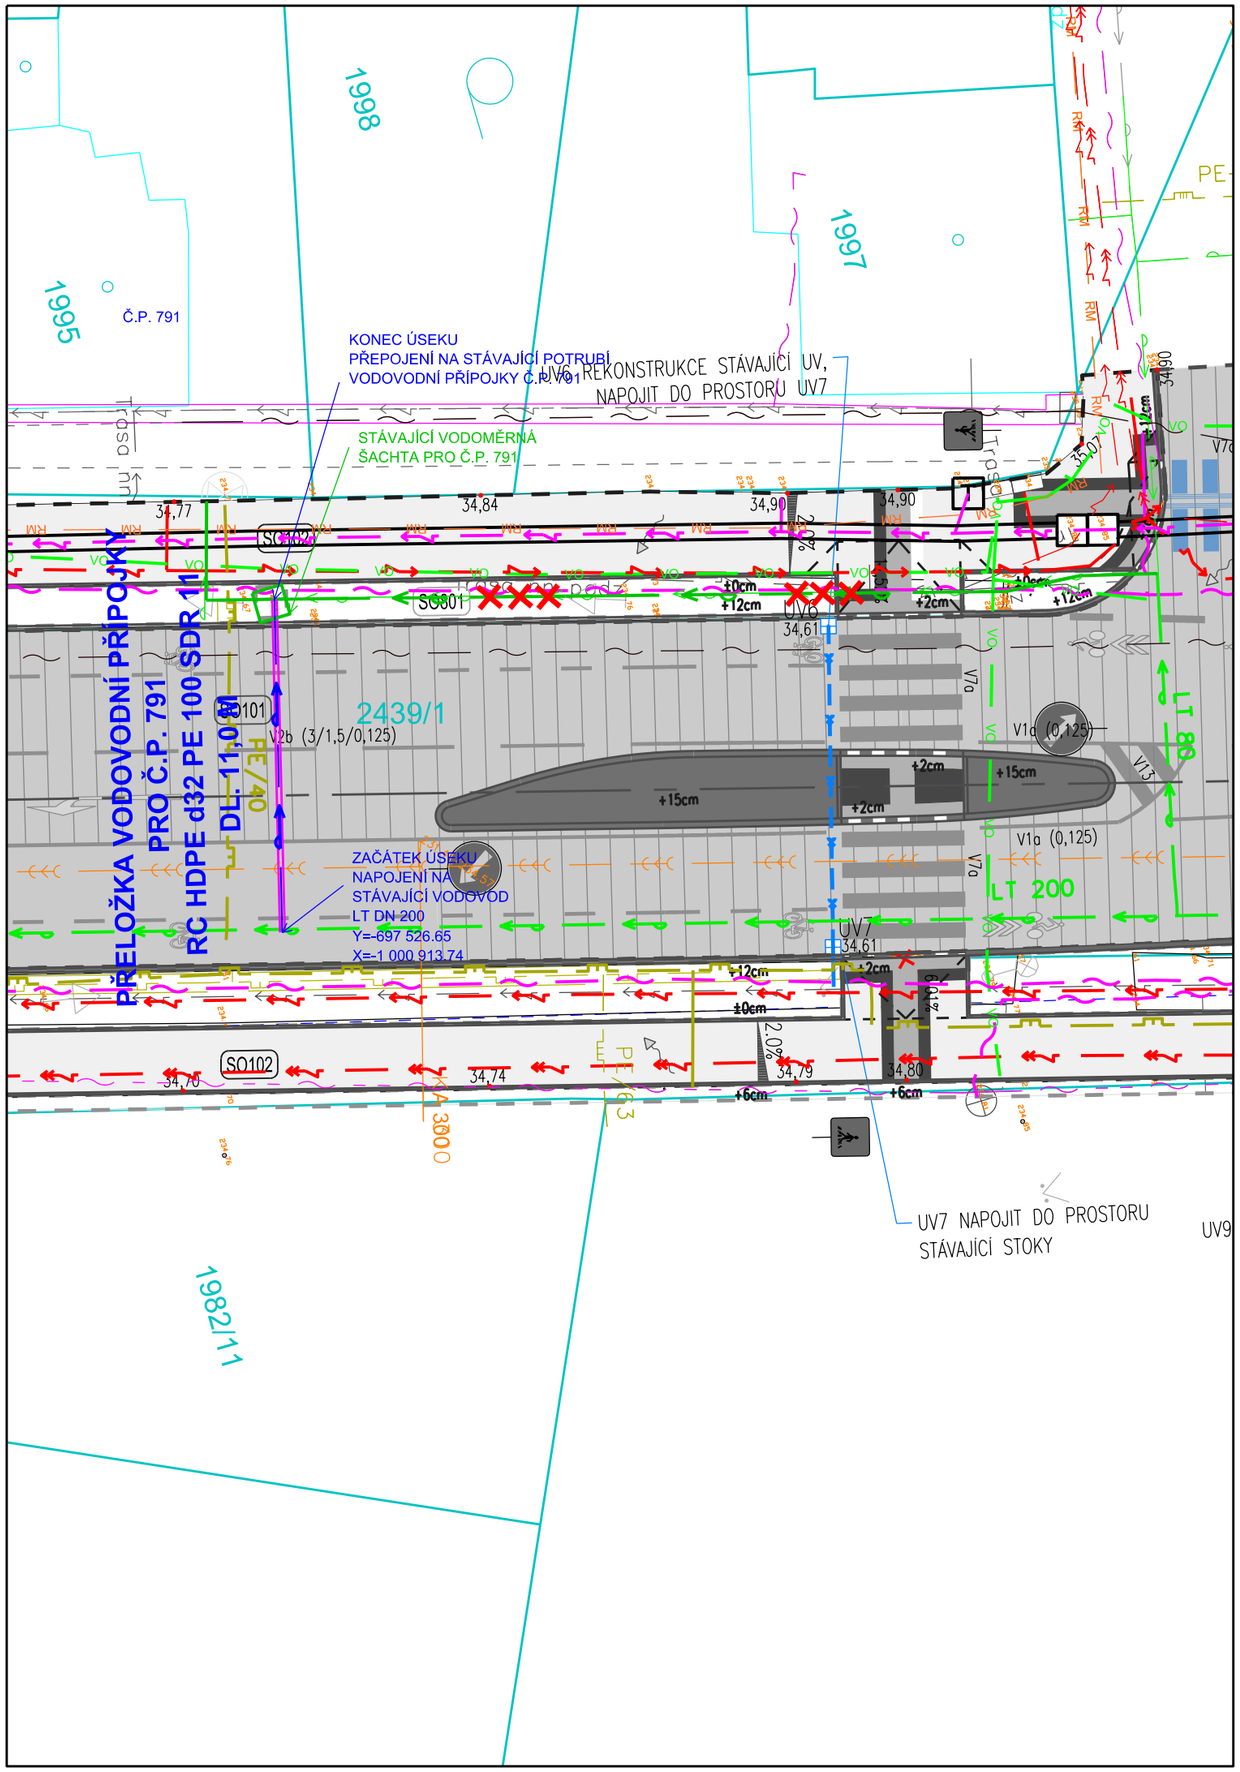

LEGENDA:

PŘELOŽKA VODOVODNÍ PŘÍPOJKY

- Navržená trasa přeložky vodovodního řadu
- OC chránička
- Rušená stávající vodovodní přípojka

- Katastrální mapa
- Geodetické zaměření

- Kanalizace jednotná - stávající (VaK Mladá Boleslav)
- Vodovod - stávající (VaK Mladá Boleslav)
- Elektro NN - stávající podzemní (ČEZ DSO)
- Elektro VN - stávající podzemní (ČEZ DSO)
- Plynovodní řad NTL - stávající (INNOGY)
- Plynovodní řad STL - stávající (INNOGY)
- Sdělovací kabel - stávající podzemní (CETIN)
- Sdělovací kabel - stávající podzemní (CETIN) - neprovozované
- Elektro NN - stávající podzemní (CETIN)
- Sdělovací kabel - stávající podzemní (Rio Media)
- Veřejné osvětlení podzemní - stávající (Eltro Šťastný)

ČÍSLO REVIZE	DATUM REVIZE	POPIS REVIZE
2.	----	----
1.	----	----

GENERÁLNÍ PROJEKTANT:
PROJEKCE DOPRAVNÍ FILIP S.R.O.
Švermova 1338, 413 01 Roudnice nad Labem tel.: 416 831 624
IČO: 28714792, DIČ: CZ28714792
HIP: Ing. Milan Tesař

SOUŘADNICOVÝ SYSTÉM S-JTSK
VÝŠKOVÝ SYSTÉM B.P.V.

OTISK RAZÍTKA:

Investor:	Město Mnichovo Hradiště, Masarykovo náměstí 1, 295 21 Mnichovo Hradiště
KÚ:	Mnichovo Hradiště (697575)

Zodpovědný projektant:	Ing. Tomáš Rys
Vypracoval:	Ing. Eva Sochorová

ZPRACOVATEL ČÁSTI:
RYVE PROJEKT s. r. o
RYVE-PROJEKT s.r.o., Masarykova 633/318, 400 01 Ústí and Labem

Datum:	05/2023	Číslo zakázky:	18-031-4	Formátů A4: 2	Stupeň: DPS
Zakázka:	ULICE VÍTA NEJEDLÉHO - STAVEBNÍ ÚPRAVY ULIČNÍHO PROSTORU			Měřítko: 1:200	Paré:
Příloha:	SITUACE - PŘELOŽKA VODOVODNÍ PŘÍPOJKY (SO 801)			Číslo přílohy: D.801.5	