



Betonové schodiště SO 803


schodiště 1

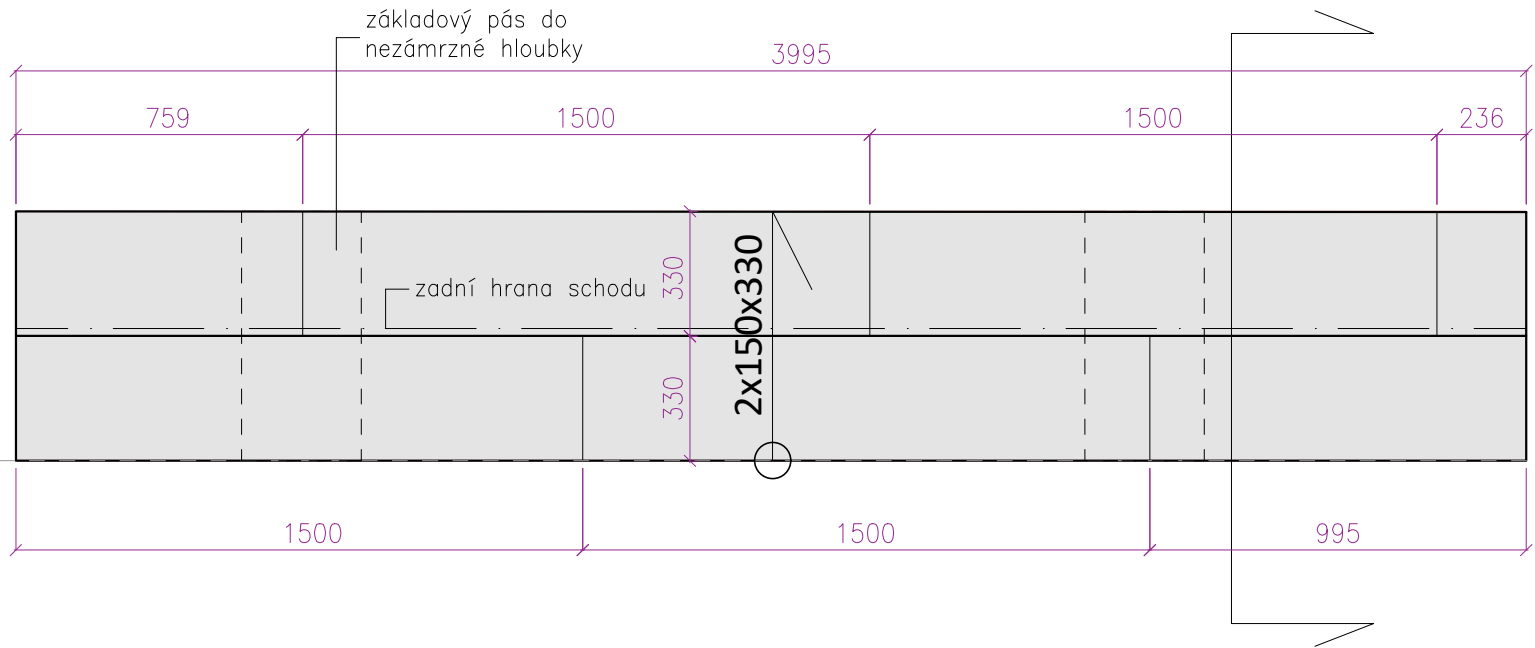


řez

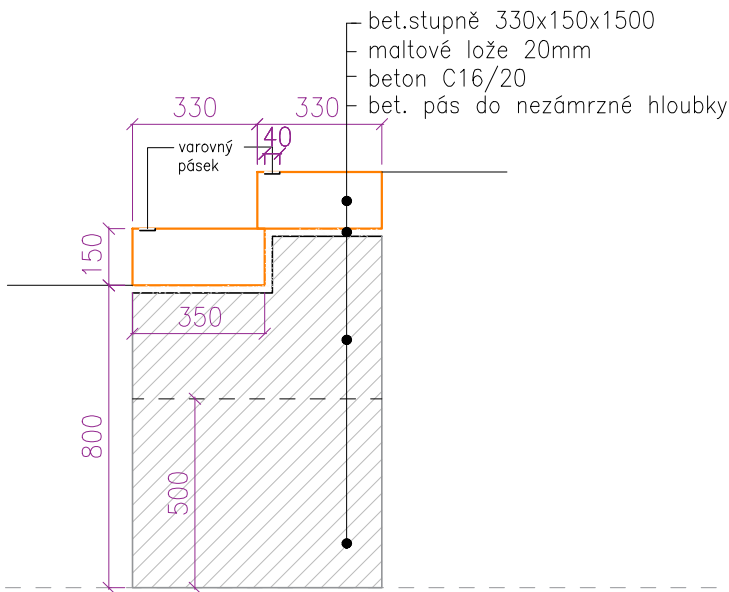


schodiště 2

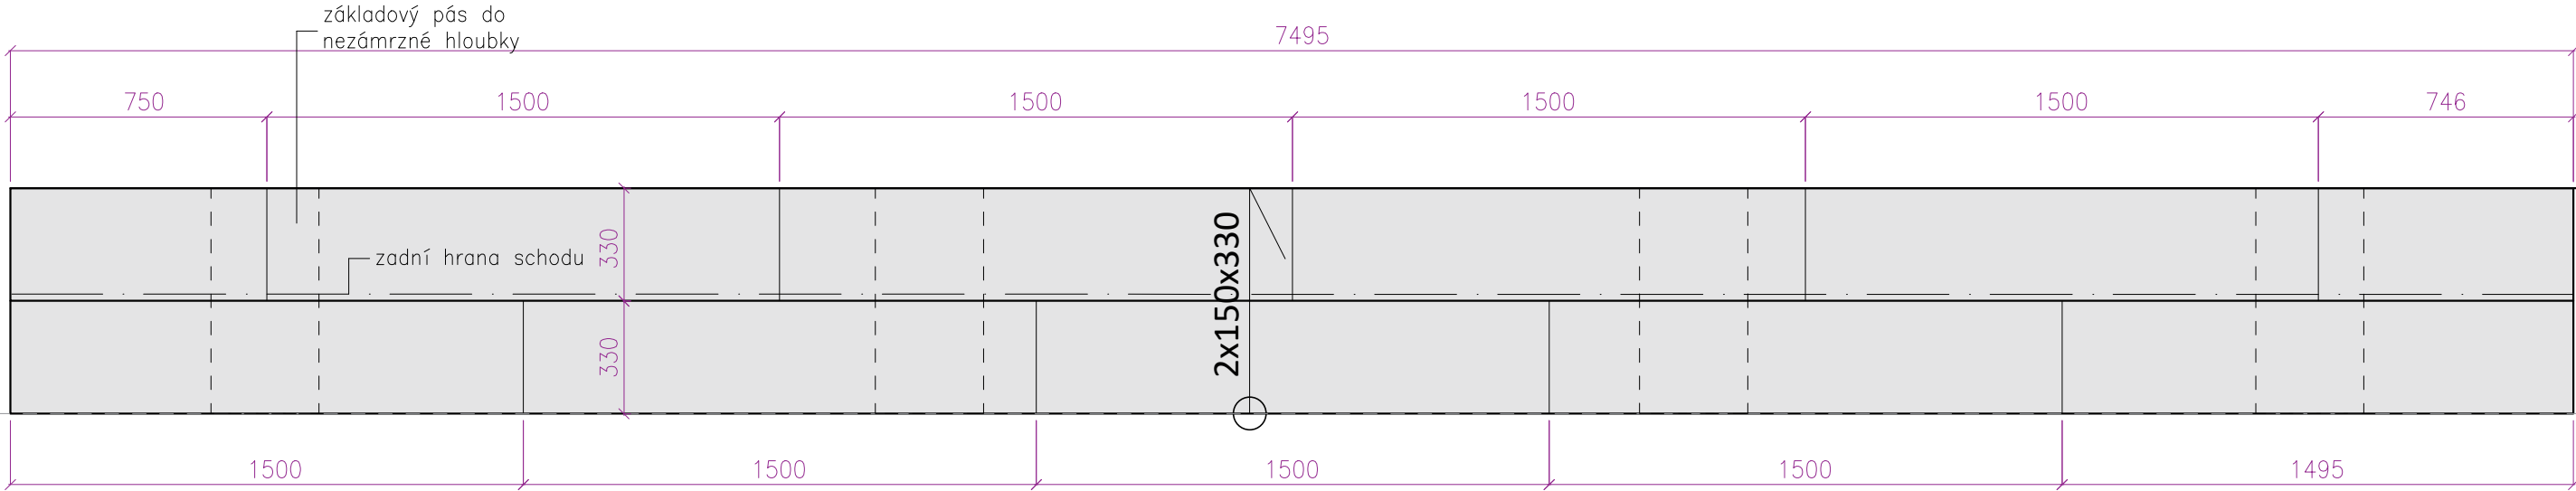

řez

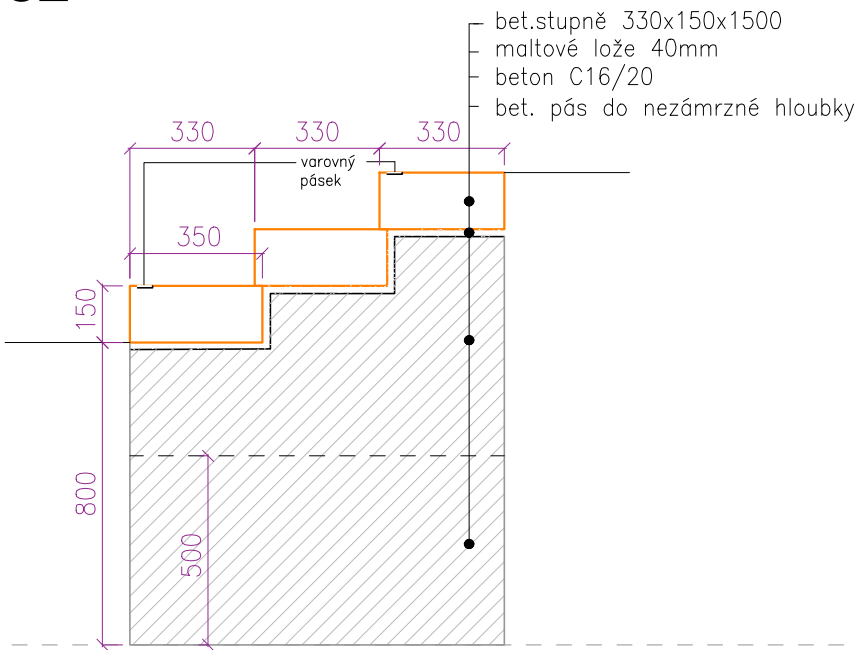

schodiště 3

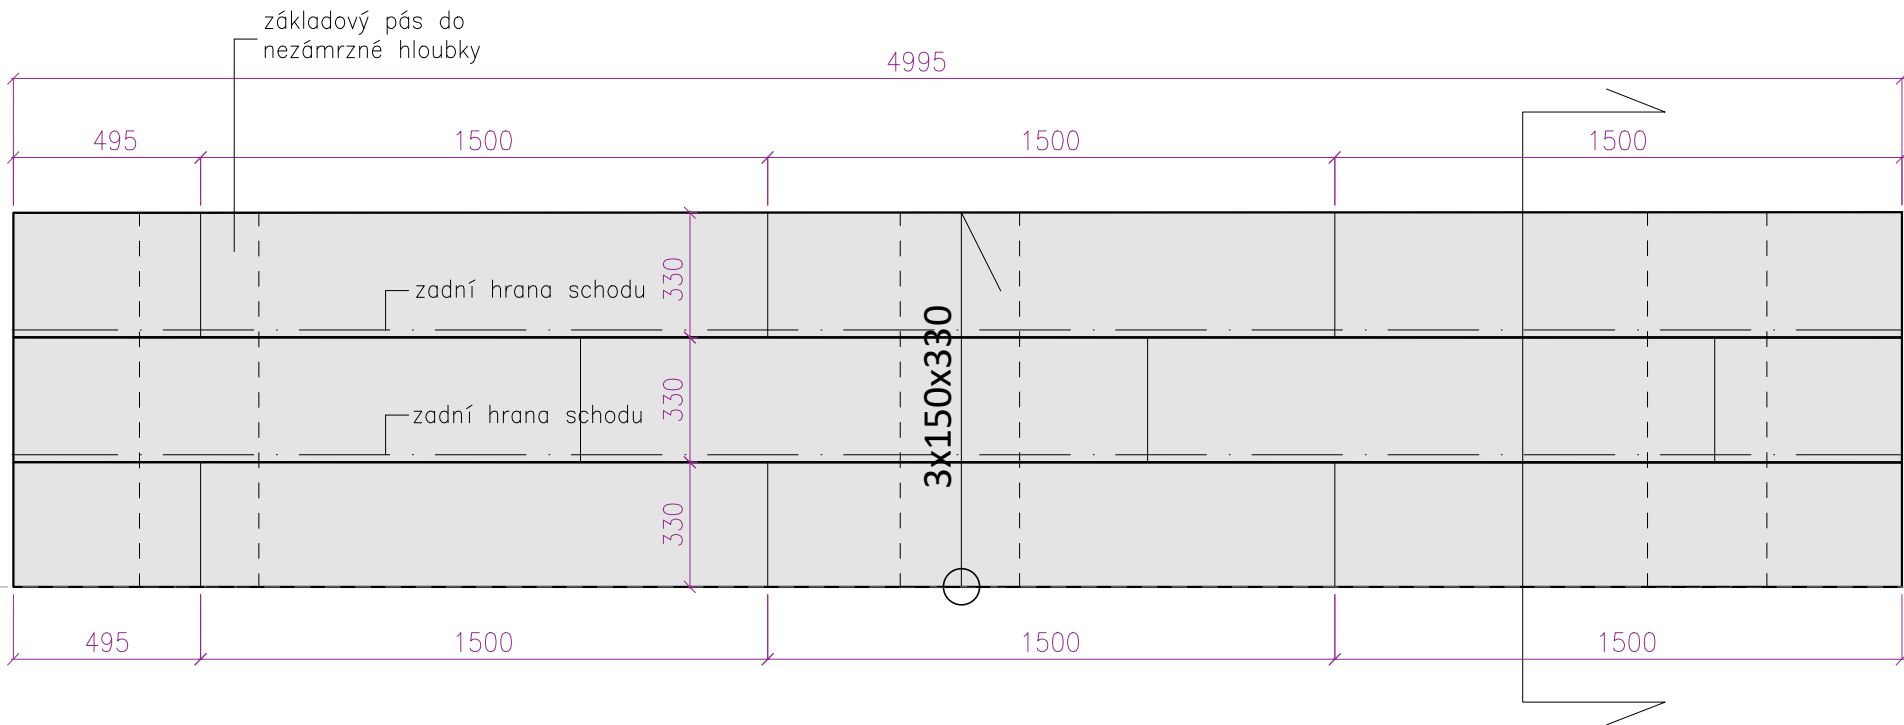

Projekt: <b>Revitalizace ulice Víta Nejedlého</b>	
Místo: <b>Mnichovo Hradiště</b>	
Zpracovatel: Rehwaldt Landschaftsarchitekten, Bautzner Str. 133, 01099 Dresden Tel: 0351 - 811 96 90, Fax: 0351 - 811 96 99, mail@rehwaldt.de	
Investor: <b>Město Mnichovo Hradiště, Masarykovo nám. 1, 29521 Mnichovo Hradiště</b>	
Stupeň: <b>DPS</b>	
Část PD: <b>D. Stavební část</b> <b>D.803 Sadovnické úpravy</b>	
Obsah výkresu: <b>D.803.8.1 betonové schodiště klasické</b>	
	Hlavní inženýr projektu: Dipl. Ing. Till Rehwaldt
	Vypracoval: Ing. Richard Labanc
	Formát papíru 1260 x 420
	Meritko 1: 20
	Výkonová fáze projektu: DPS
	Datum 05 / 2023
Pare:	
Výkres číslo: <b>D.803.8.1</b>	