




Betonové atypické schodiště SO 803
schodiště A typ 1

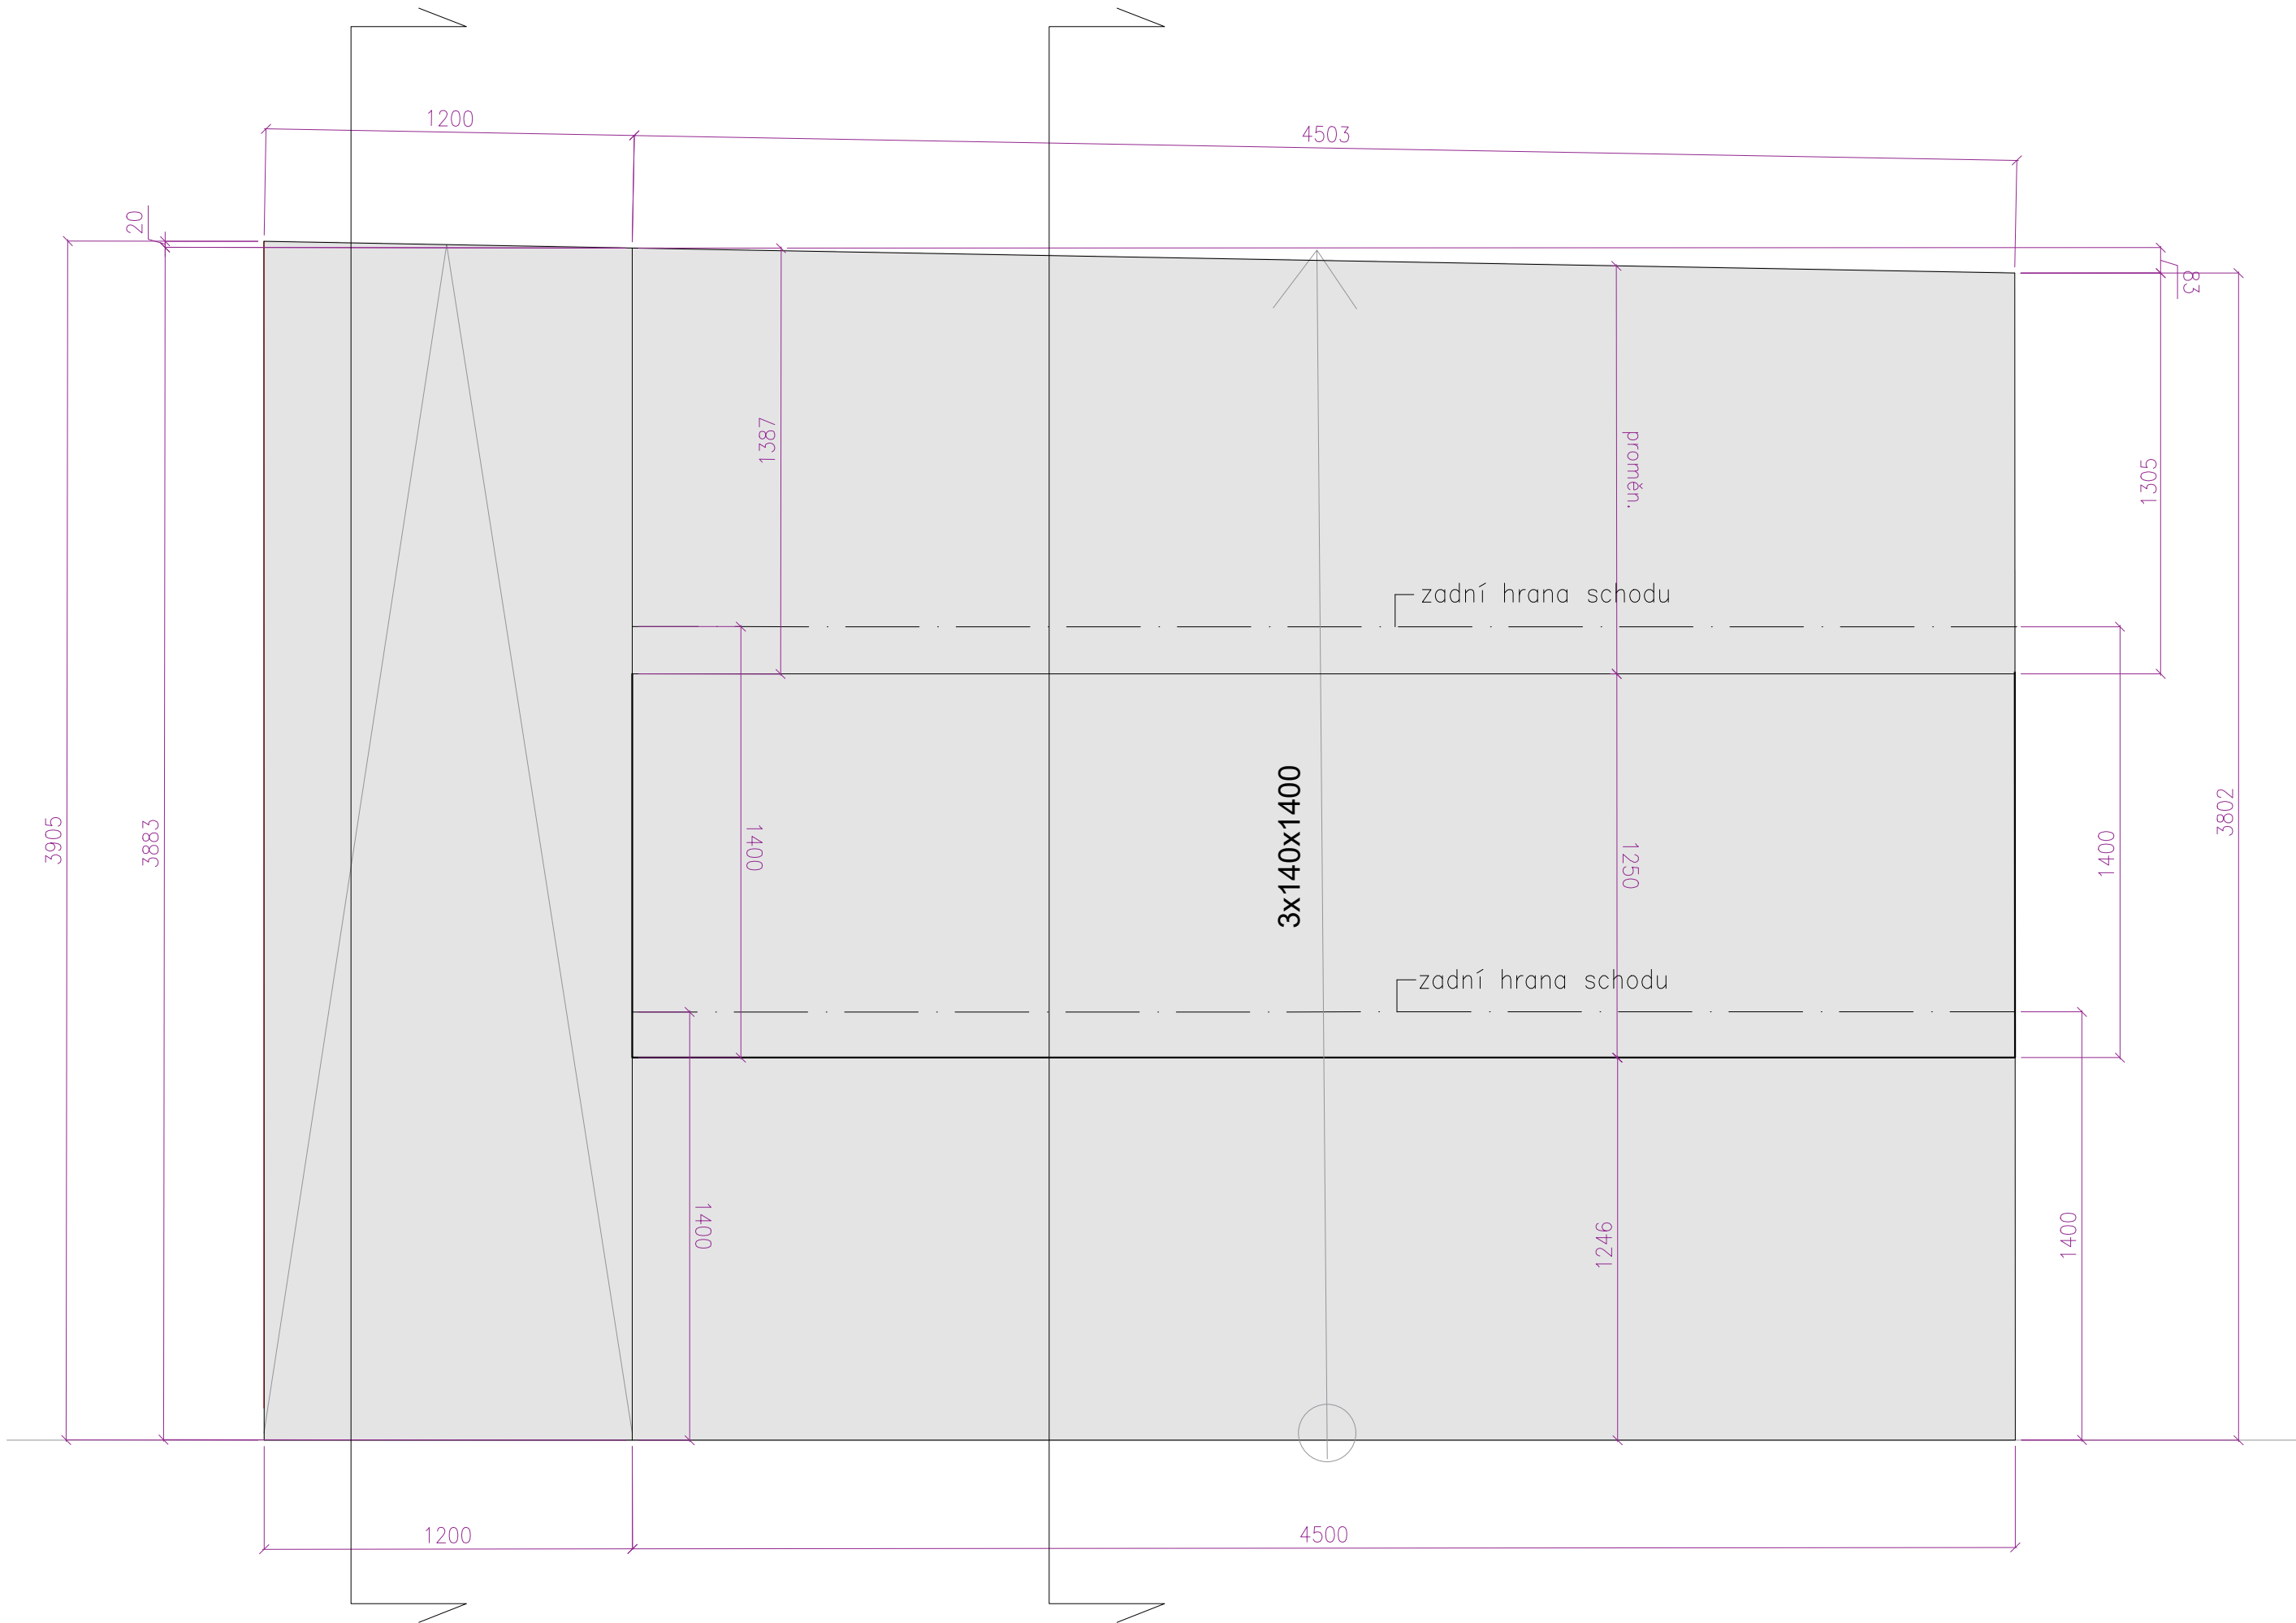

řez schodištěm

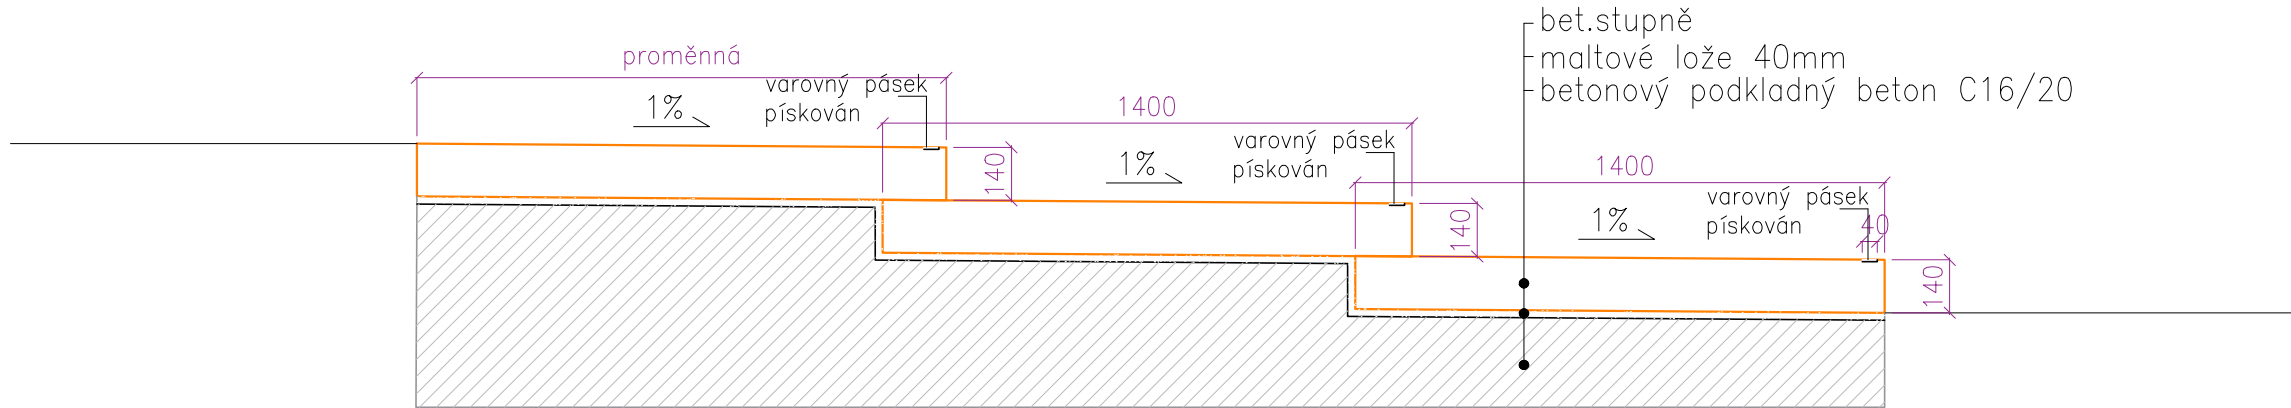

řez rampou

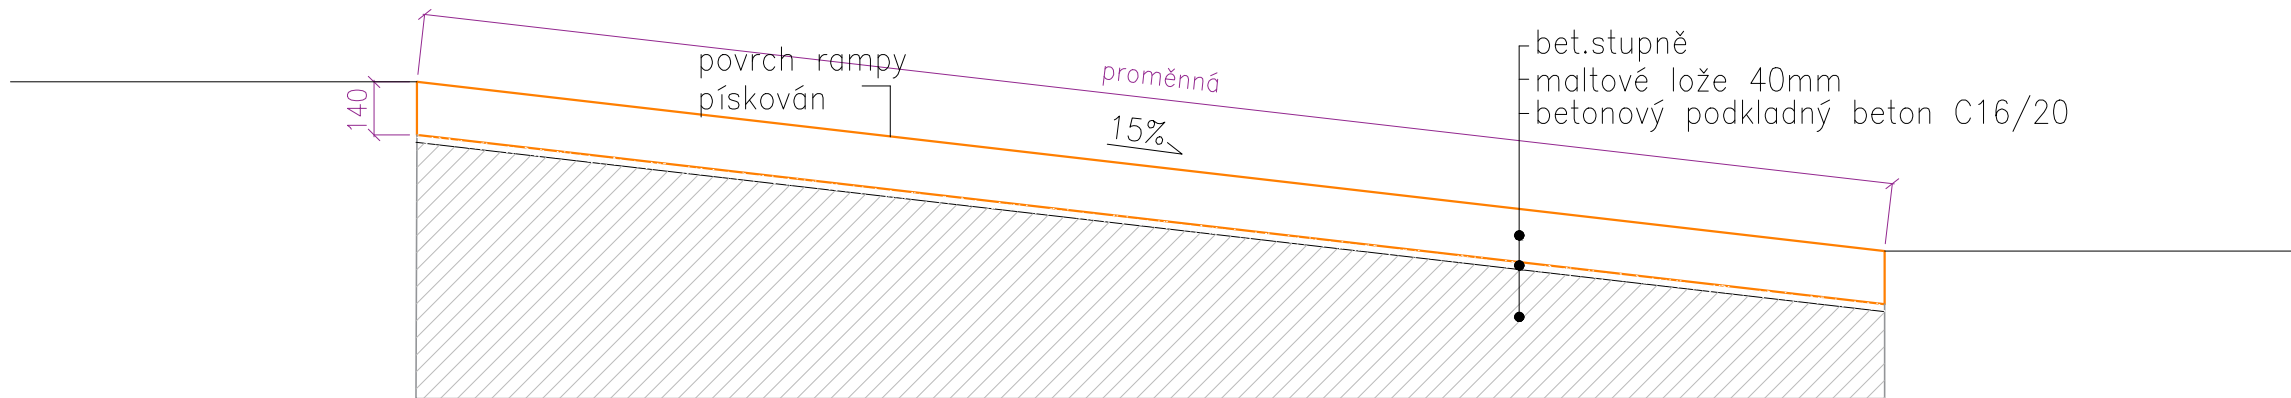

Projekt: Revitalizace ulice Víta Nejedlého	
Místo: Mnichovo Hradiště	
Zpracovatel: Rehwaldt Landschaftsarchitekten, Bautzner Str. 133, 01099 Dresden Tel: 0351 - 811 96 90, Fax: 0351 - 811 96 99, mail@rehwaldt.de	
Investor: Město Mnichovo Hradiště, Masarykovo nám. 1, 29521 Mnichovo Hradiště	
Stupeň: DPS	
Část PD: D. Stavební část D.803 Sadovnické úpravy	
Obsah výkresu: D.803.8.2 betonové schodiště Atyp 1	
	Hlavní inženýr projektu: Dipl. Ing. Till Rehwaldt
	Vypracoval: Ing. Richard Labanc
	Formát papíru 730 x 420
	Meritko 1: 20
	Výkonová fáze projektu: DPS
	Datum 05 / 2023
	Paré:
Výkres číslo: D.803.8.2	