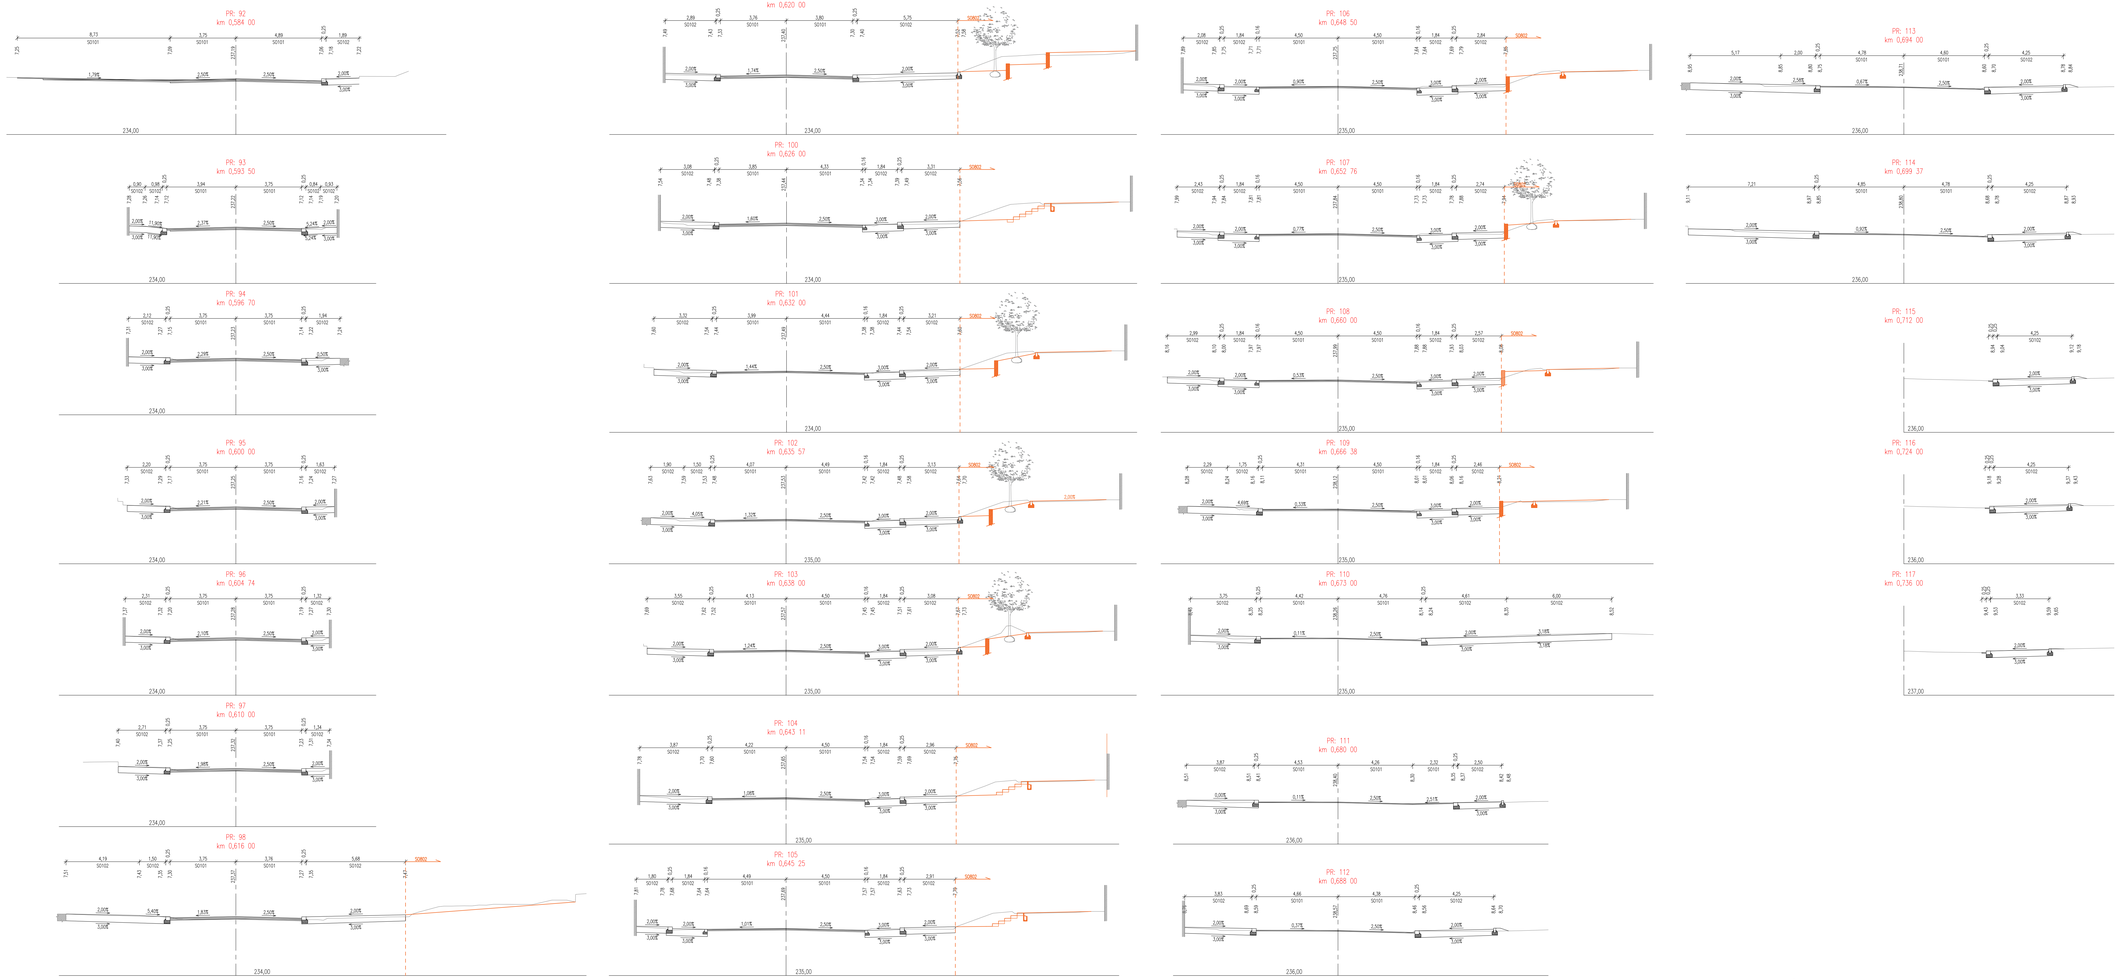

ČÍSLO REVIZE	DATUM REVIZE	POPIS REVIZE
2.		
1.		

ZAKLADATEL PROJEKTU
PROJEKCE DOPRAVNÍ FILIP S.R.O.
Svornosti 1335, 413 01 Roudnice nad Labem tel.: 416 831 624
IČO: 28714792, DIČ: CZ28714792
HIP: Ing. Milan Tesař

ZODPOVĚDNÝ PROJEKTANT PŘÍMOV ZAKLADATEL

ČÍSLO PŘÍMOV

Investor: KSÚS Středočeského kraje, Zborovská 81/11, 150 00 Praha 5, Smíchov

KÚ: Mnichovo Hradiště (697575)

Zodpovědný projektant: Ing. Josef Filip, Ph.D.

Vypracoval: Ing. Milan Tesař

PROJEKTOVÉ ČÍSLO: PROJEKCE DOPRAVNÍ

Datum:	05/2023	Číslo zakázky: 18-031-4	Formátů A4: 14	Stupeň:	DPS
Zakázka:	ULICE VÍTA NEJEDLÉHO - STAVEBNÍ ÚPRAVY ULIČNÍHO PROSTORU			Měřítko:	1:100
Příloha:	PRACOVNÍ PŘÍČNÉ ŘEZY - ČÁST 4			Číslo přílohy:	D.101.5.4
				Paré:	