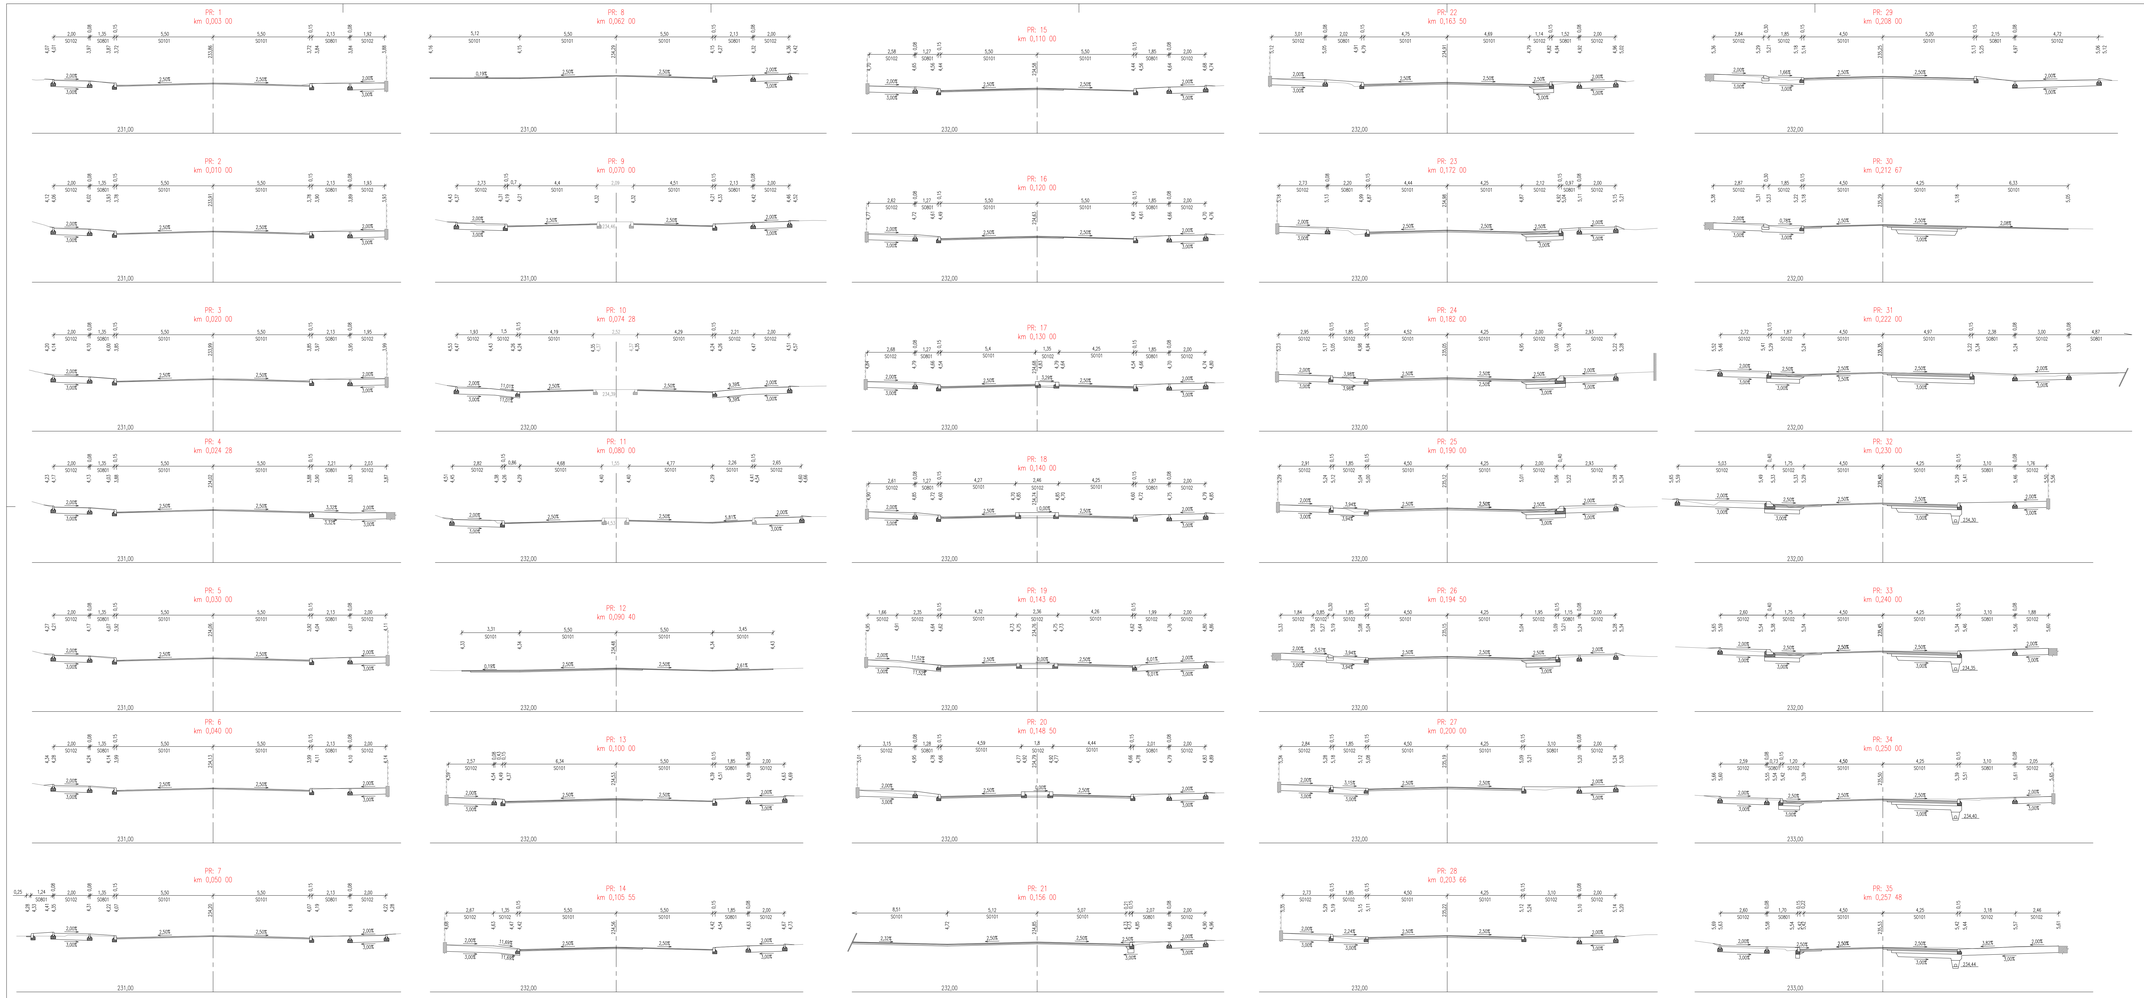

ČÍSLO REVIZE	DATUM REVIZE	POPIS REVIZE
2.		
1.		

ZAKLADATEL PROJEKTU

PROJEKCE DOPRAVNÍ FILIP S.R.O.
Svatoplukova 1338, 413 01 Roudnice nad Labem, tel.: 416 831 624
IČO: 28714792, DIČ: CZ28714792

HIP: Ing. Milan Tesař

ZAPRAVOVÝ PODPIS A PŘÍPAD PŘEDAVÁ PŘÍSLUŠNÝ ÚŘAD

STAN PODPISU

Investor:	Město Mnichovo Hradiště, Masarykovo náměstí 1, 295 21 Mnichovo Hradiště
KÚ:	Mnichovo Hradiště (697575)
Zodpovědný projektant:	Ing. Josef Filip, Ph.D.
Vypracoval:	Ing. Milan Tesař

PROJEKCE DOPRAVNÍ

Datum:	05/2023	Číslo zakázky: 18-031-4	Formátů A4: 14	Stupeň:	DPS
Zakázka:	ULICE VÍTA NEJEDLÉHO - STAVEBNÍ ÚPRAVY ULIČNÍHO PROSTORU			Měřítko:	1:100
Příloha:	PRACOVNÍ PŘÍČNÉ ŘEZY - ČÁST 1			Číslo přílohy:	D.102.4.1
				Paré:	