




Výsadba stromu v rámci parkovacího stání  
Situace výsadbové jámy m1:20

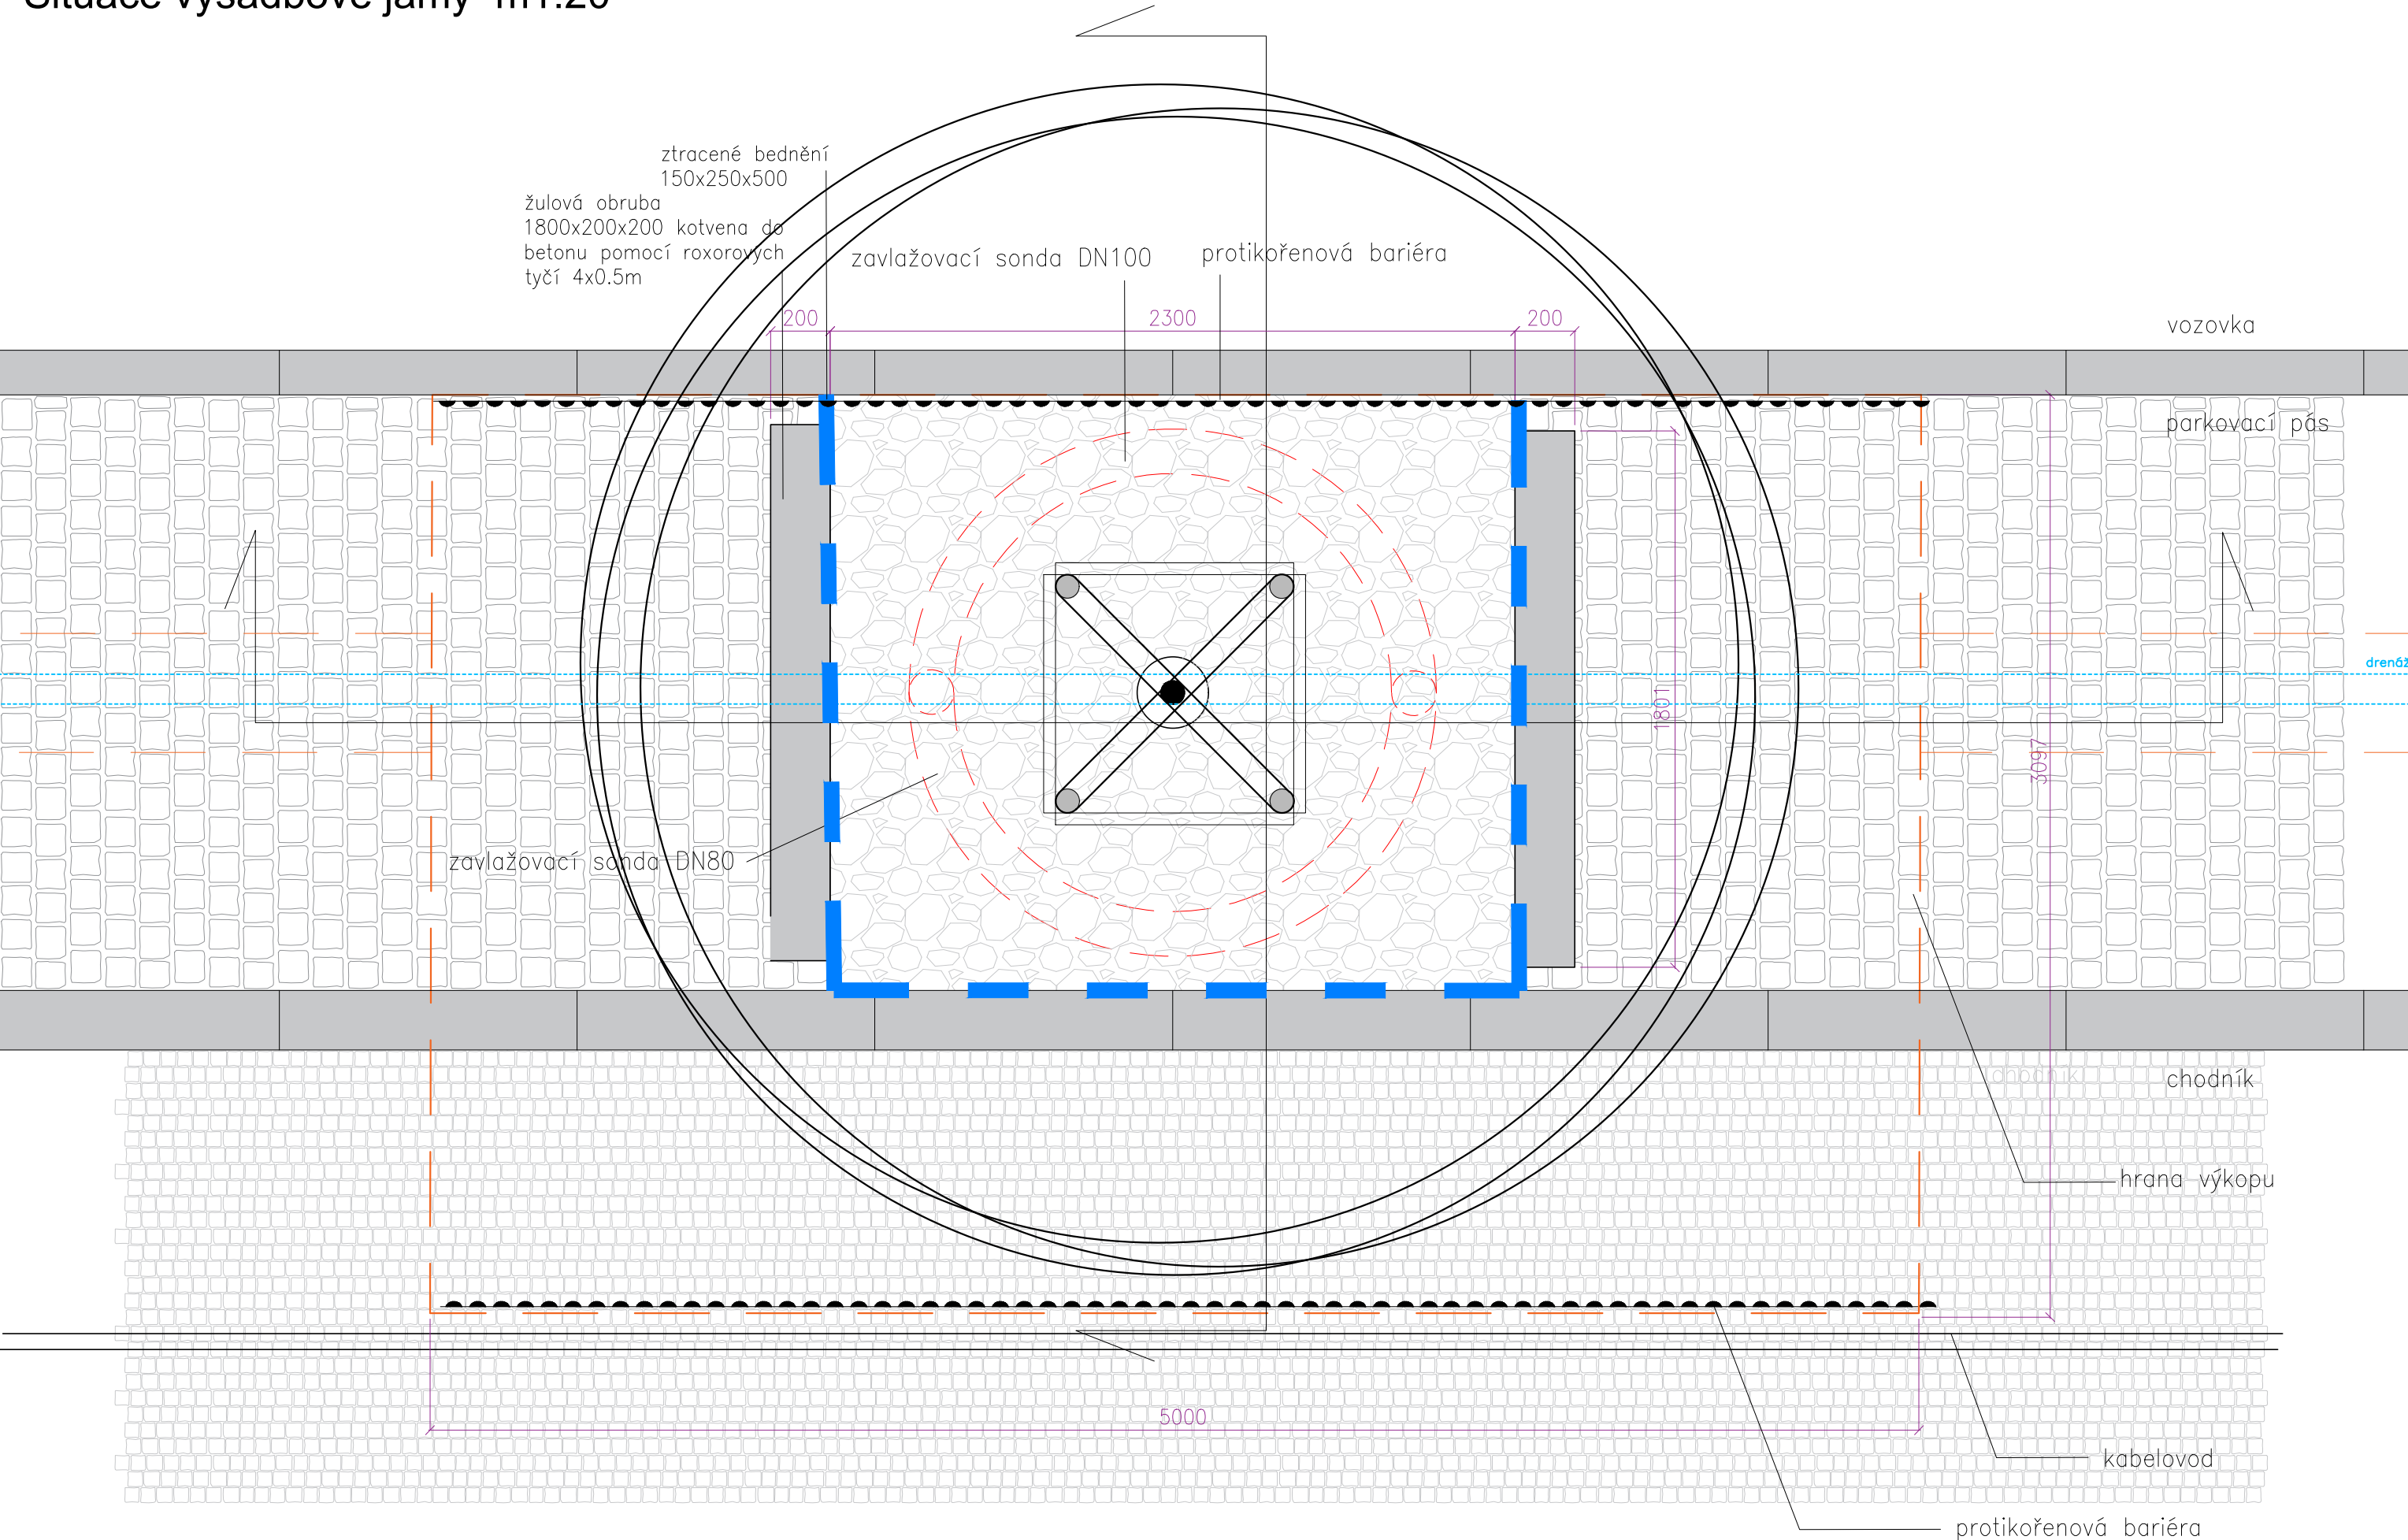


Příčný řez 1:30

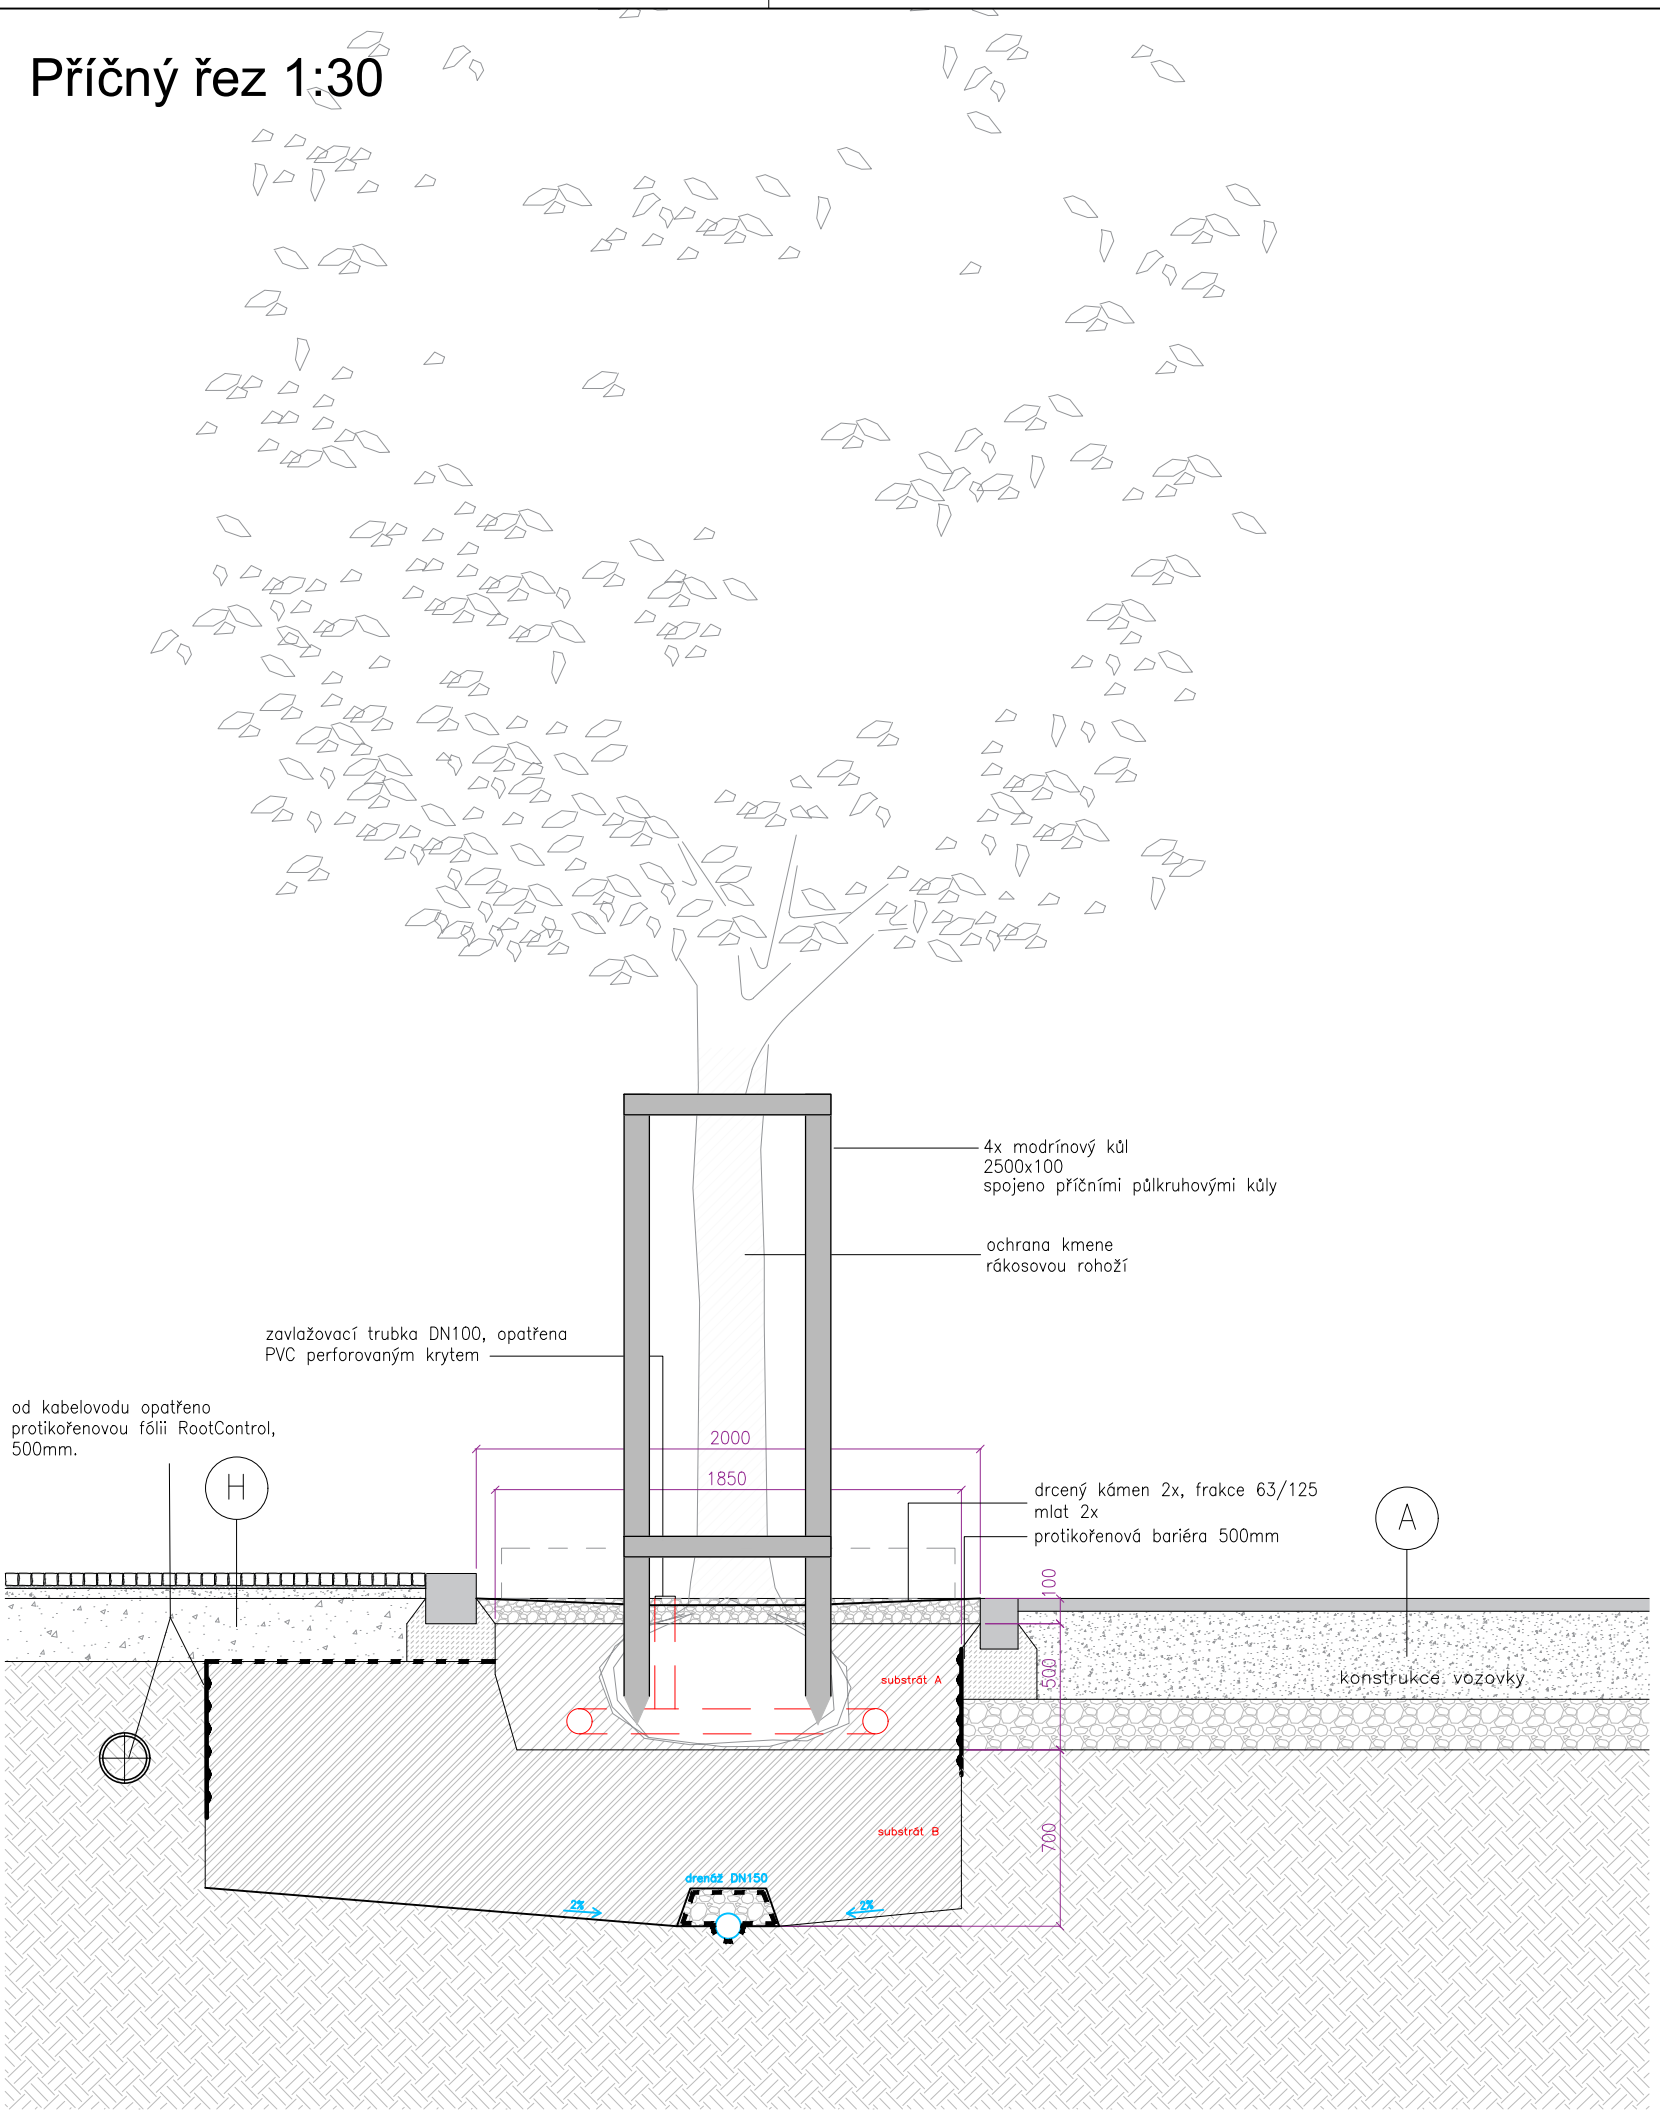


Podélný řez 1:30

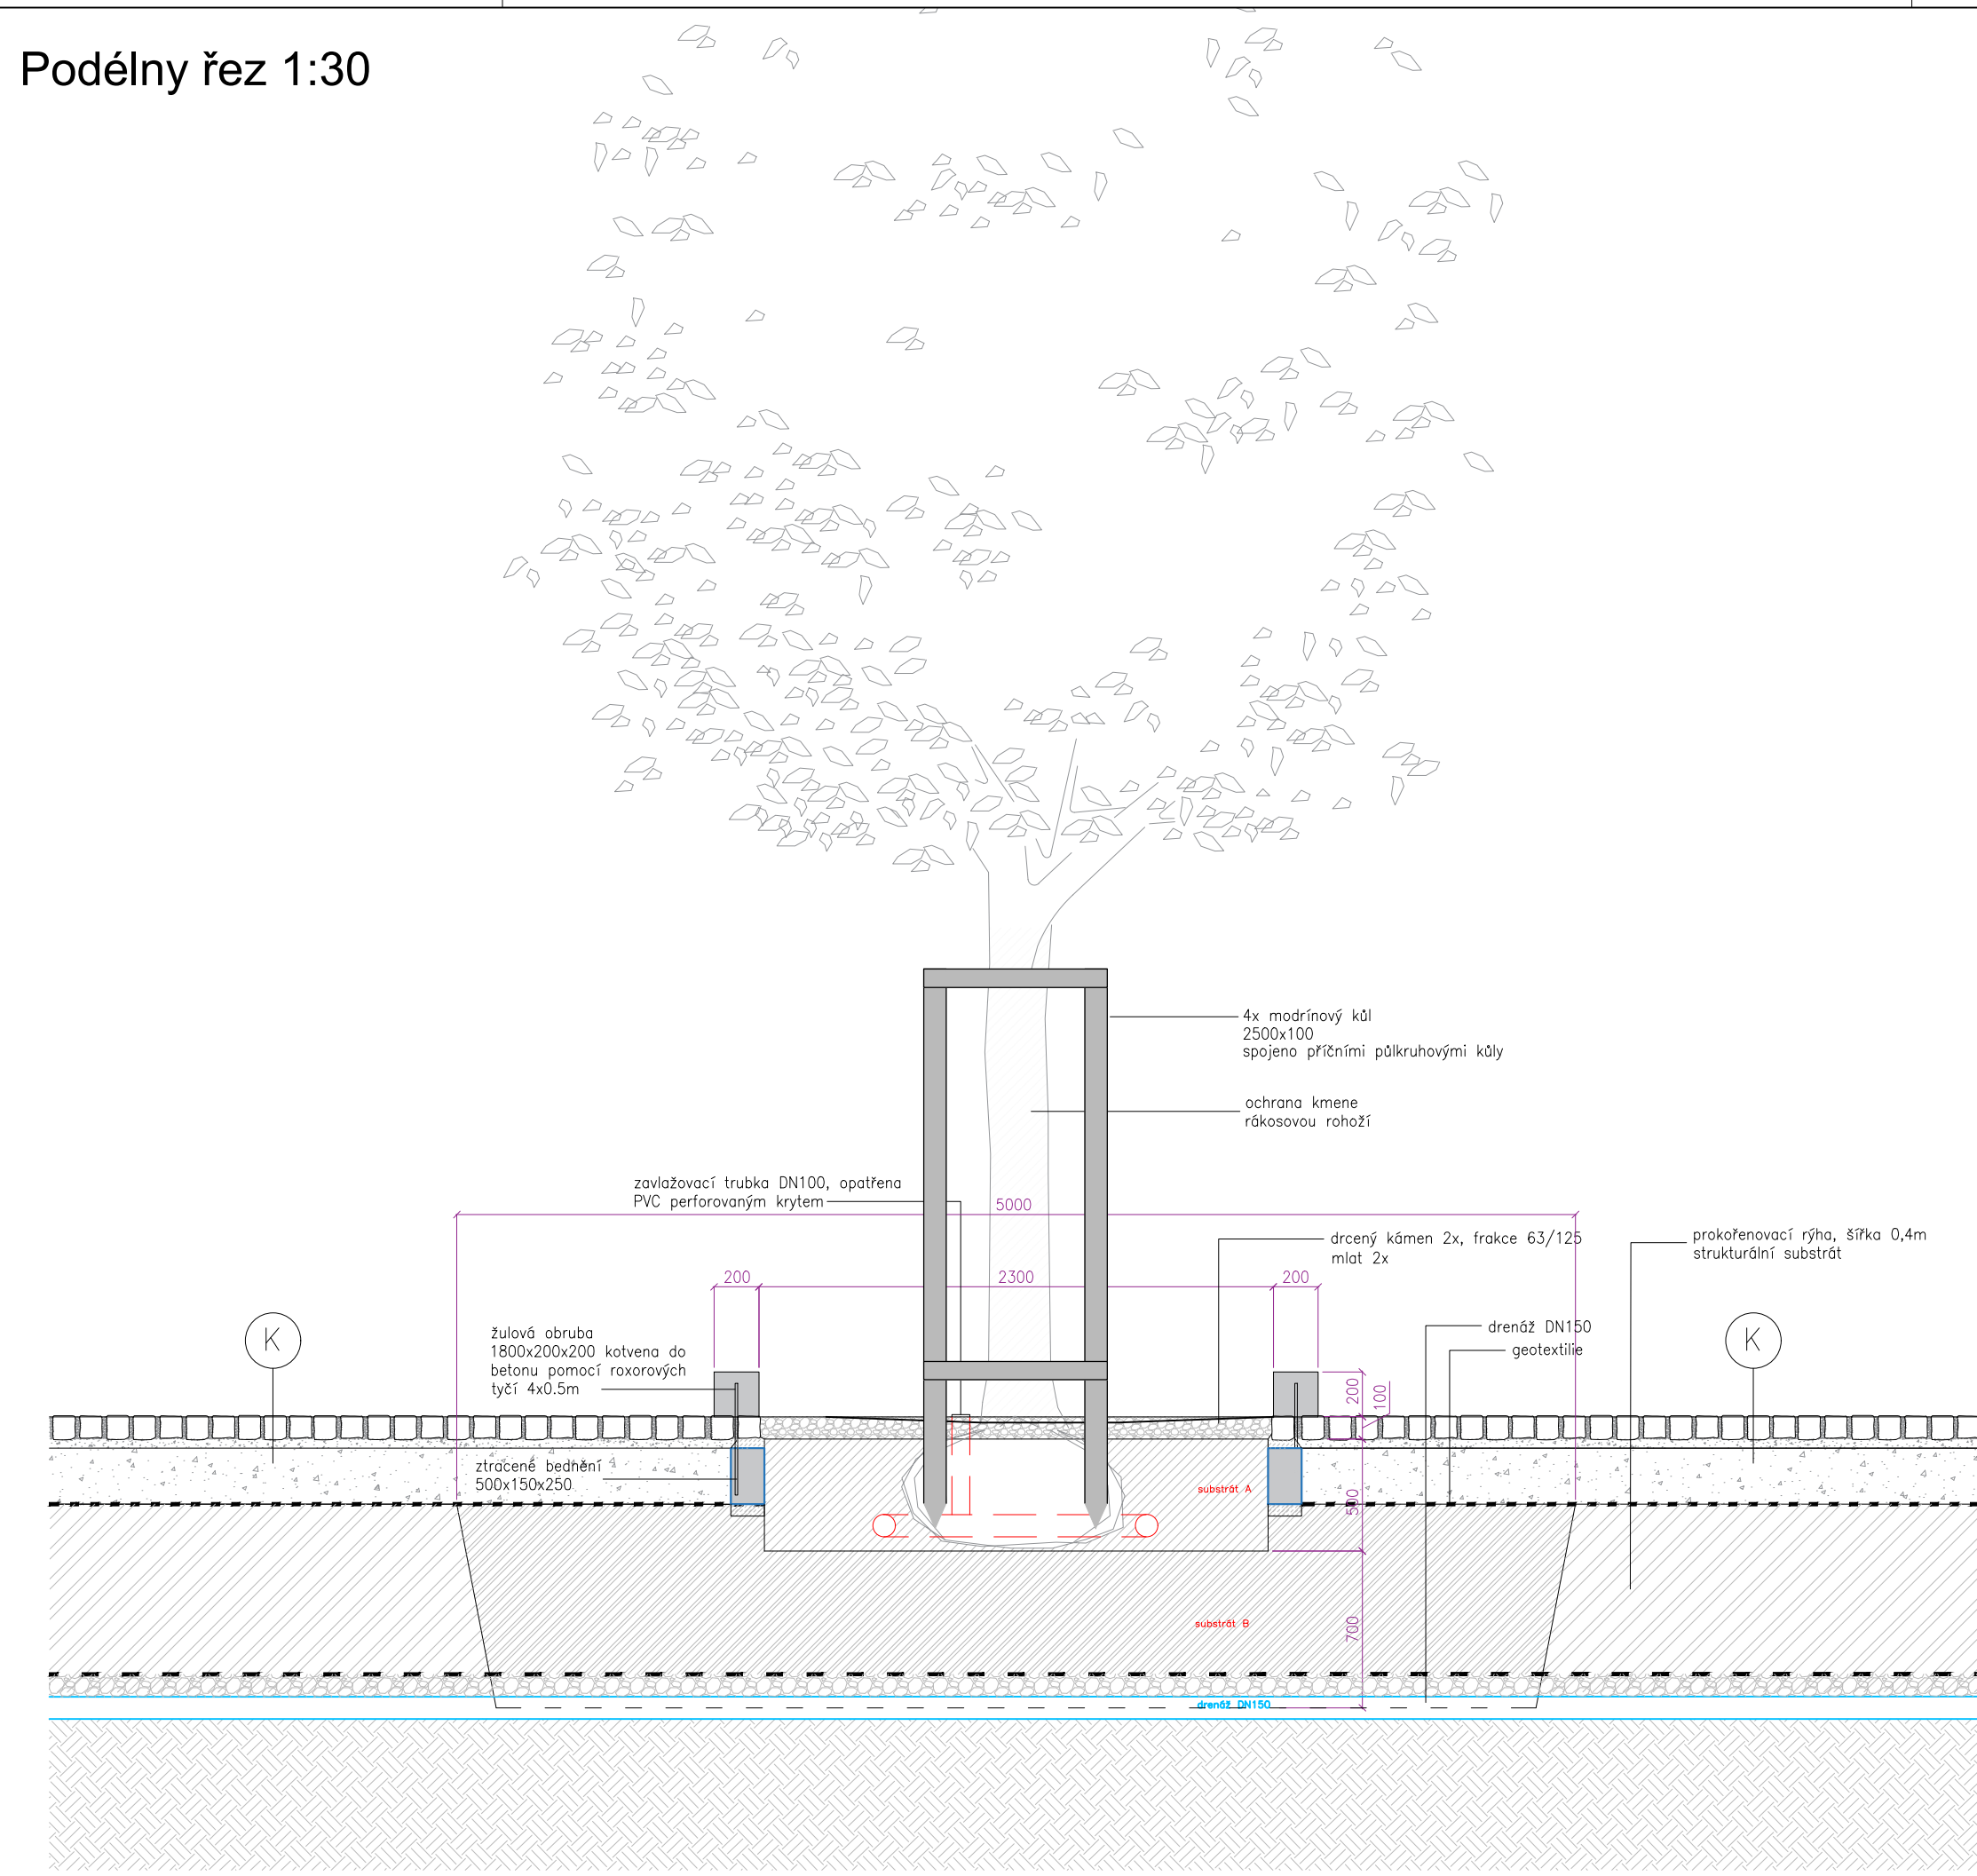

kotvení na 4 kůly

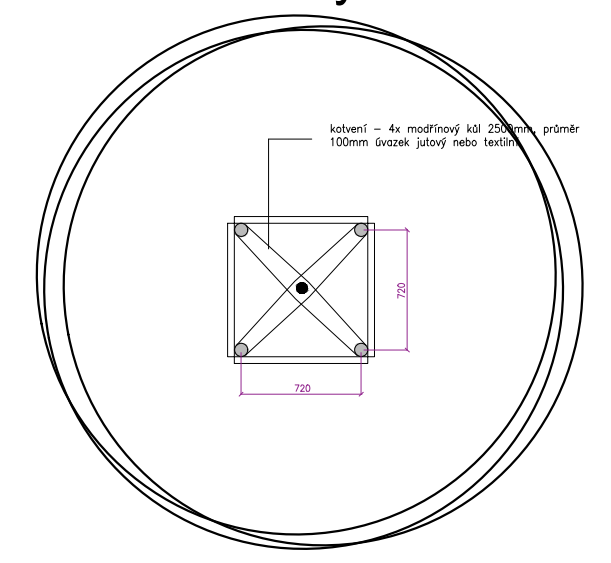

Projekt: <b>Revitalizace ulice Víta Nejedlého</b>	
Místo: <b>Mnichovo Hradiště</b>	
Zpracovatel: <b>Rehwaldt Landschaftsarchitekten, Bautzner Str. 133, 01099 Dresden Tel: 0351 - 811 96 90, Fax: 0351 - 811 96 99, mail@rehwaldt.de</b>	
Investor: <b>Město Mnichovo Hradiště, Masarykovo nám. 1, 29521 Mnichovo Hradiště</b>	
Stupeň: <b>DPS</b>	
Část PD: <b>D.801</b>	<b>Stavební část Sadovnické úpravy</b>
Obsah výkresu: <b>D.801.3.4 Výsadba stromů - parkovací stání</b>	
Vymezení území: 	Hlavní inženýr projektu: <b>Dipl. Ing. Till Rehwaldt</b> Výpracoval: <b>Ing. Richard Labanc</b> Formát papíru: <b>1150x420</b> Měřítko: <b>1: 20/1:30</b> Výkonná fáze projektu: <b>DPS</b> Datum: <b>05 / 2023</b> Pare: <b></b> Výkres číslo: <b>D.801.3.4</b>