Tabulka vysazovaných stromů

skratka	latinský název	český název	velikost výpěstku	počet (ks)	poznámka
Acca	***Acer Campestre* 'Elsrijk'**	Javor babyka	18-20	33	výška 8-12m
PycaCh	***Pyrus calleryana* 'Chanticleer'**	Hruseň Calleryova	14-16	2	výška 10-12m
PrpaSt	***Prunus padus* 'Schloss Tiefurt'**	Střemcha obecná	14-16	15	výška 8-10m
SothFa	***Sorbus thuring.* 'Fastigiata'**	Jeřáb duryňský	14-16	19	výška 6-8m
			spolu:	69	

Členení území

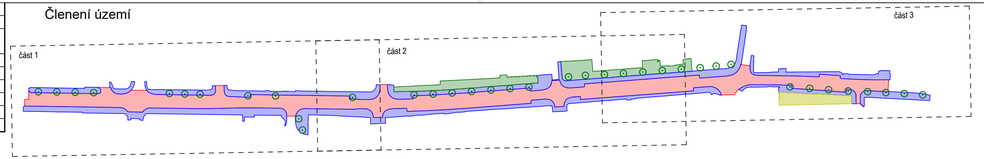

Legenda - inženýrské sítě, vytyčené + GZ:

- Plynovodní řad NTL - stávající (INNOGY)
- Sdělovací kabel - stávající podzemní (CETIN)
- Sdělovací kabel - stávající optický, podzemní (CETIN)
- Elektro NN - stávající podzemní (CETIN)
- Elektro NN - stávající podzemní (ČEZ DSO)
- Elektro VN - stávající podzemní (ČEZ DSO)
- Vodovod - stávající (VaK Mladá Boleslav)
- Veřejné osvětlení podzemní - stávající (Eltro Šťastný)

Legenda - inženýrské sítě, podklad správců:

- Plynovodní řad STL - stávající (INNOGY)
- Plynovodní řad STL - stávající (INNOGY)
- Sdělovací kabel - stávající podzemní neprovzdušněný (CETIN)
- Sdělovací kabel - stávající podzemní nezaměřený (CETIN)
- Sdělovací kabel - stávající optický, podzemní (CETIN)
- Sdělovací kabel - stávající podzemní (CETIN)
- Sdělovací kabel - stávající nadzemní (CETIN)
- Elektro NN - stávající podzemní (CETIN)
- Elektro NN - stávající podzemní (ČEZ DSO)
- Elektro VN - stávající podzemní (ČEZ DSO)
- Vodovod - stávající (VaK Mladá Boleslav)
- Kanalizace jednotná - stávající (VaK Mladá Boleslav)
- Sdělovací kabel koaxiální - stávající podzemní (Rio Media)
- Sdělovací kabel optický - stávající podzemní (Rio Media)

Legenda - úpravy území (SO801 - 803):

- SO801 Sadové úpravy - ul. Víta Nejedlého
- SO802 Prostranství před domem č.p. 1298 - 1300
- SO803 Park u sokolovny

- Trávník
- Okrasné traviny / trvalky
- Půdopokryvné trvalky / keře
- Chodník - kamenná dlažba - 4/6, do řádku
- Chodník - betonová dlažba 100x200
- Příjezdová komunikace - kamenná dlažba
- Mlatový povrch
- Pranné kamenivo - frakce 32/64
- Stromy nové (detail viz příslušné SO)
- Velkost výsadbové jámy
- Stromy stávající
- Vsakovací rýha
- Rootcontrol - protikořenující folie
- Kamenná obruba OP; snížená podsádka
- Kamenná obruba OP s mezerami pro odtok vody
- ocelová obruba, šířka 6mm
- Výška podsádky jednotlivých obrub
- lineární drenážní žlab
- Opěrná zeď SO802
- Zábradlí
- Opěrná zeď - ocelová SO803
- Oplotky trvalkových záhonů

Legenda - mobiliář (SO801 - 803):

- Stojany na kola M1
- Lavička bez opěradla M2
- Lavička s opěradlem M3
- Odpadkový koš M4
- Odpadkový trojkoš na separovaný odpad M5
- Lavička solo M6
- autobusový přístřešek M7

Legenda - inženýrské sítě, nové:

SO401
- VEŘEJNÉ OSVĚTLENÍ
- Podzemní kabelové vedení NN - stávající
- Podzemní kabelové vedení NN - navržené
- Uliční osvětlení 8m
- Osvětlení přechodů

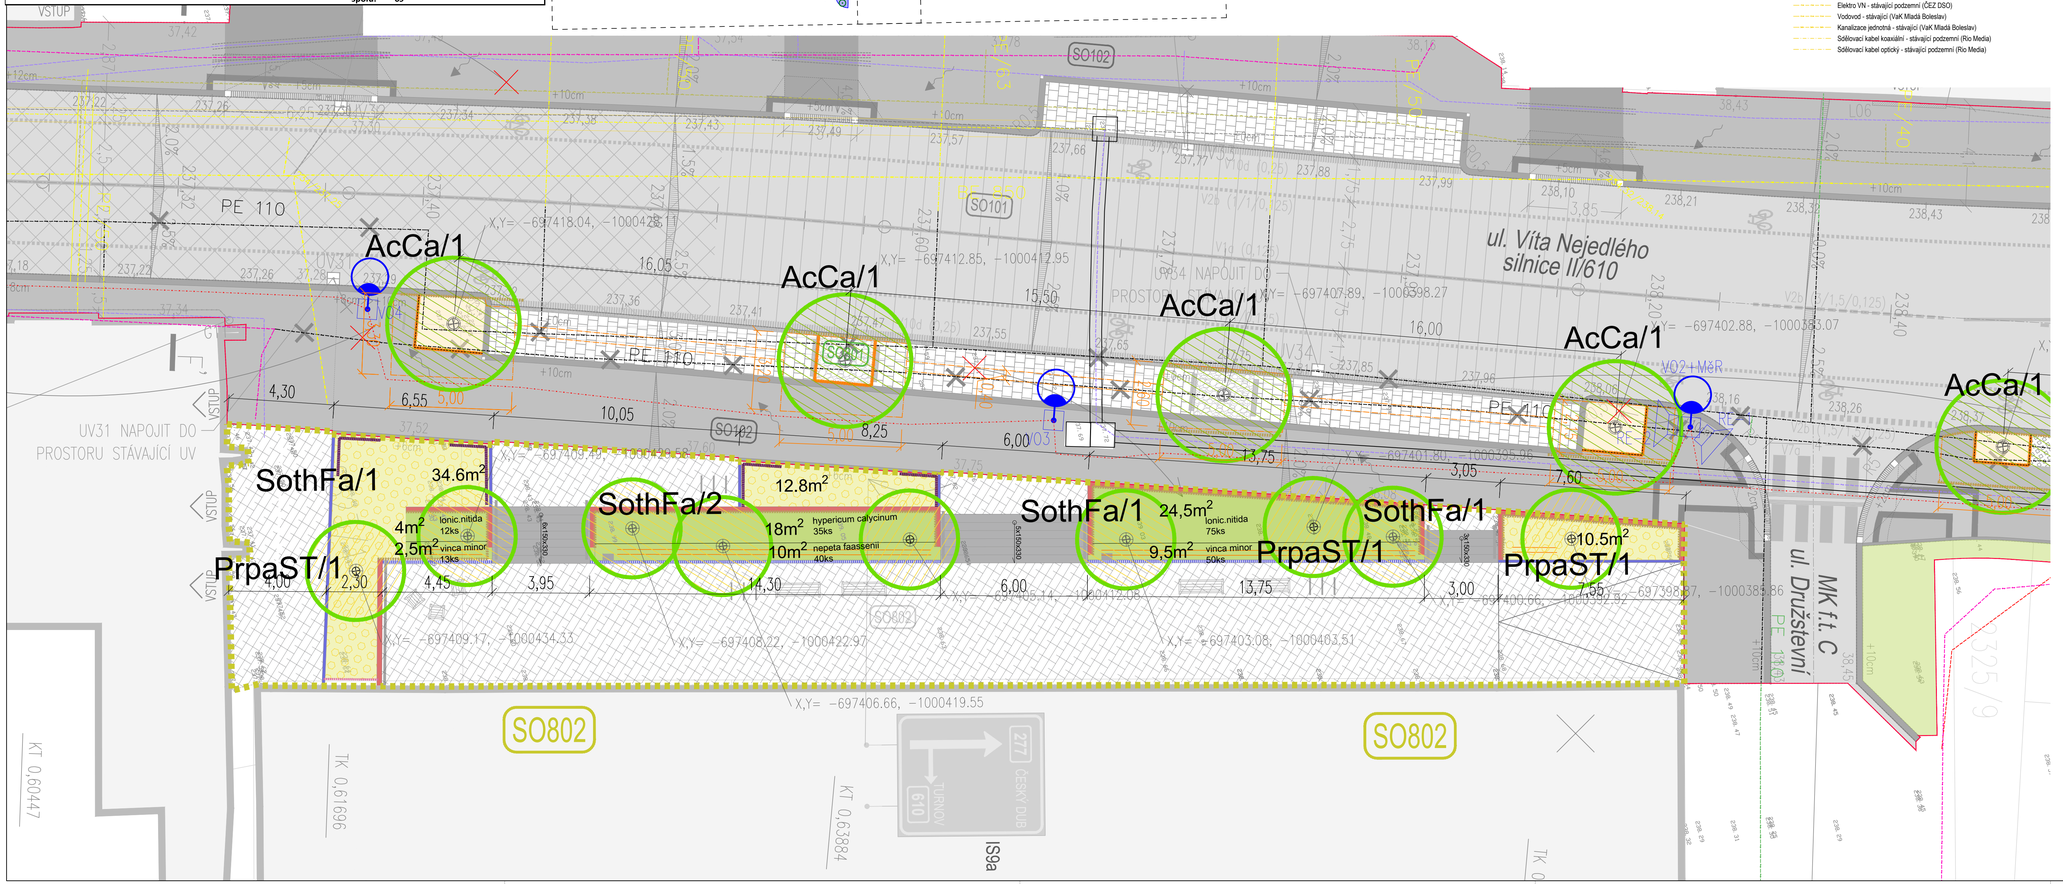

Číslo revize	Datum revize	Popis revize
2.		
1.	12.04.2021	Úprava rozmístění UV a VO

Projekt:
Revitalizace ulice Víta Nejedlého

Místo:
Mnichovo Hradiště

Zpracovatel:
Rehwaldt Landschaftsarchitekten, Bautzner Str. 133, 01099 Dresden
Tel: 0351 - 811 96 90, Fax: 0351 - 811 96 99, mail@rehwaldt.de

Investor:
Město Mnichovo Hradiště, Masarykovo nám. 1, 29521 Mnichovo Hradiště

Stupeň:
DPS

Část PD:
D. Stavební část
D.802 Sadové úpravy - ul. Víta Nejedlého

Obsah výkresu:
D.802.3.1 Osazovací plán

Vymezení území:

Hlavní inženýr projektu:	Dipl. Ing. Till Rehwaldt
Vypracoval:	Ing. Richard Labanc
Formát papíru:	1470 x 420
Měřítko:	1: 100
Výkonová fáze projektu:	DPS
Datum:	05 / 2023
Plán:	
Výkres číslo:	D.802.3.1