




řez 100

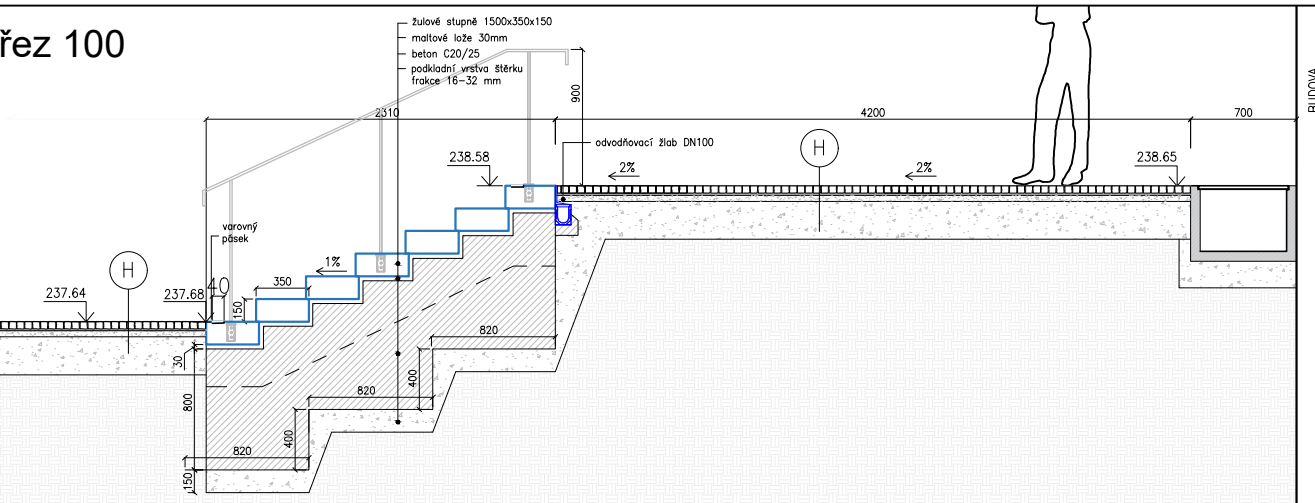

řez 105

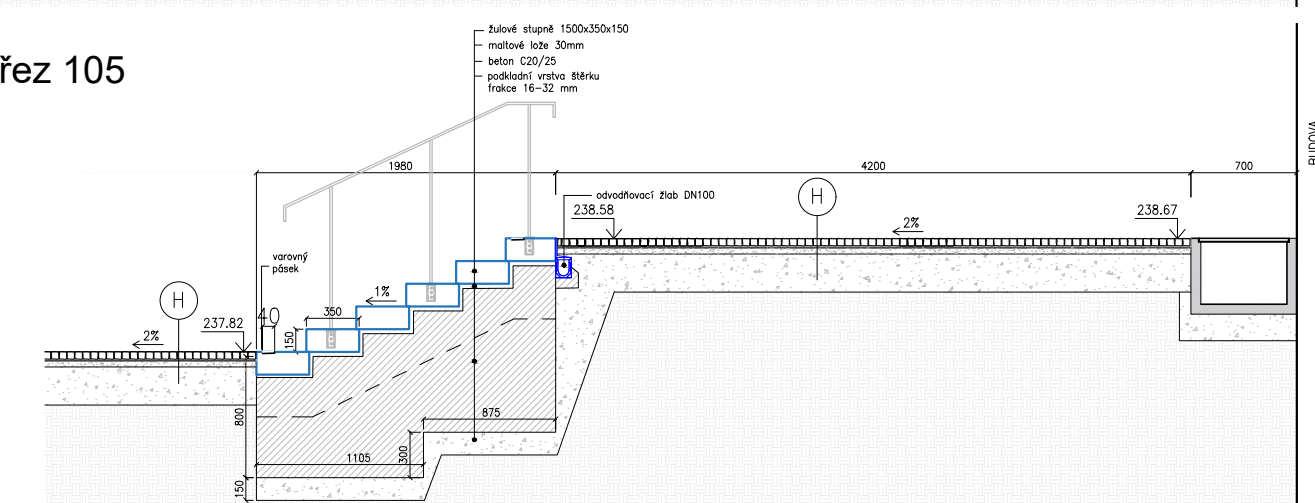


řez 109+

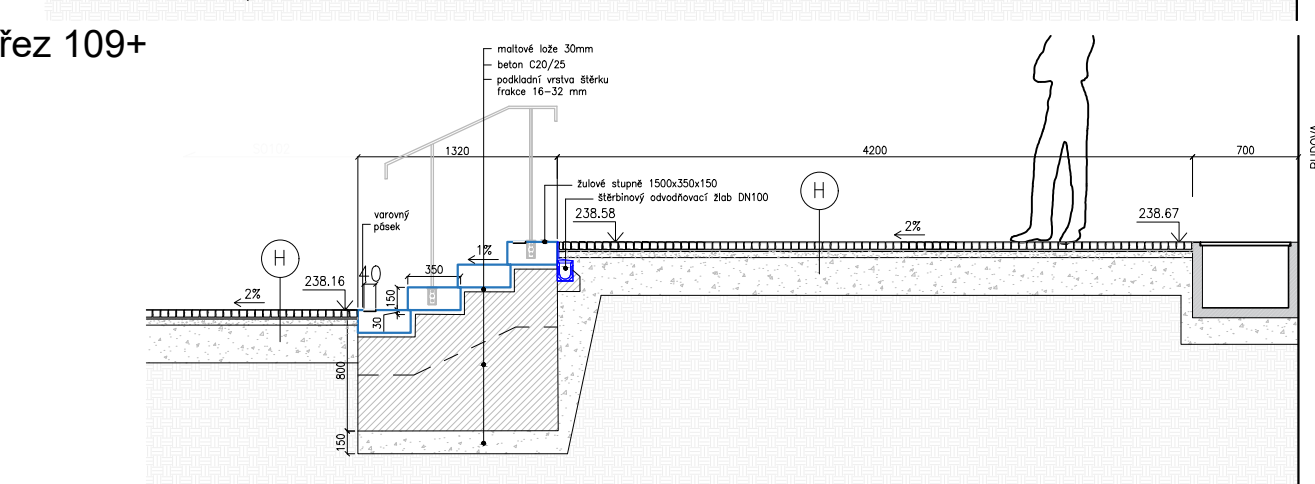


Projekt:		Revitalizace ulice Víta Nejedlého	
Místo:		Mnichovo Hradiště	
Zpracovatel:		Rehwaldt Landschaftsarchitekten, Bautzner Str. 133, 01099 Dresden Tel: 0351 - 811 96 90, Fax: 0351 - 811 96 99, mail@rehwaldt.de	
Investor:		Město Mnichovo Hradiště, Masarykovo nám. 1, 29521 Mnichovo Hradiště	
Stupeň:		DPS	
Část PD:		D. Stavební část D.802 Sadovnícké úpravy	
Obsah výkresu:		D.802.5 SO802 situace -detail, řezy	
Vymezení území:			
Hlavní inženýr projektu:		Dipl. Ing. Till Rehwaldt	
Výpracoval:		Ing. Richard Labanc	
Format papíru		840 x 420	
Měřítko		1: 100	
Výkonová fáze projektu:		DPS	
Datum		05 / 2023	
Pare:			
Výkres číslo:		D.802.5	


řez 98+

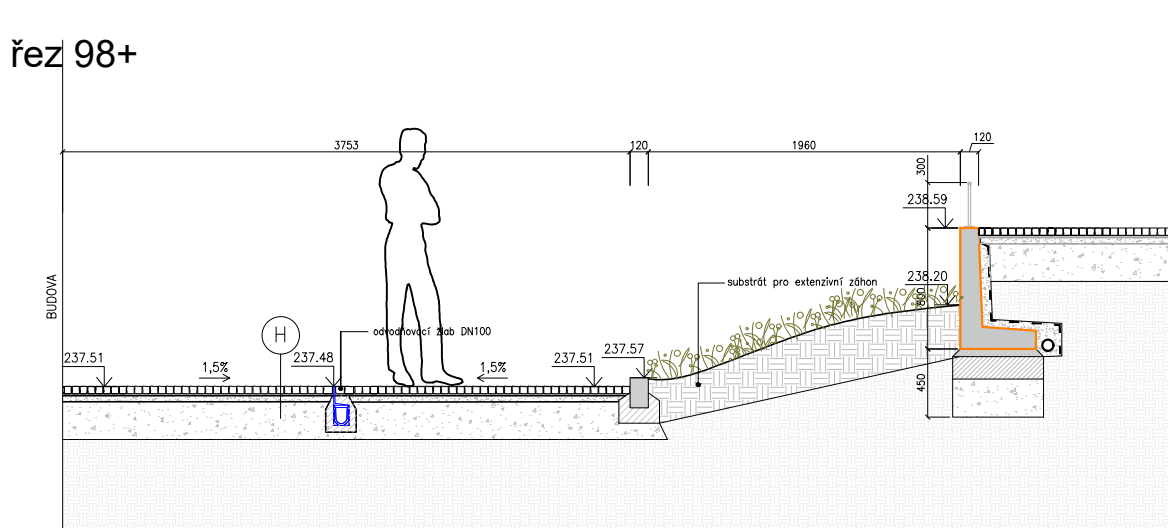


řez 99

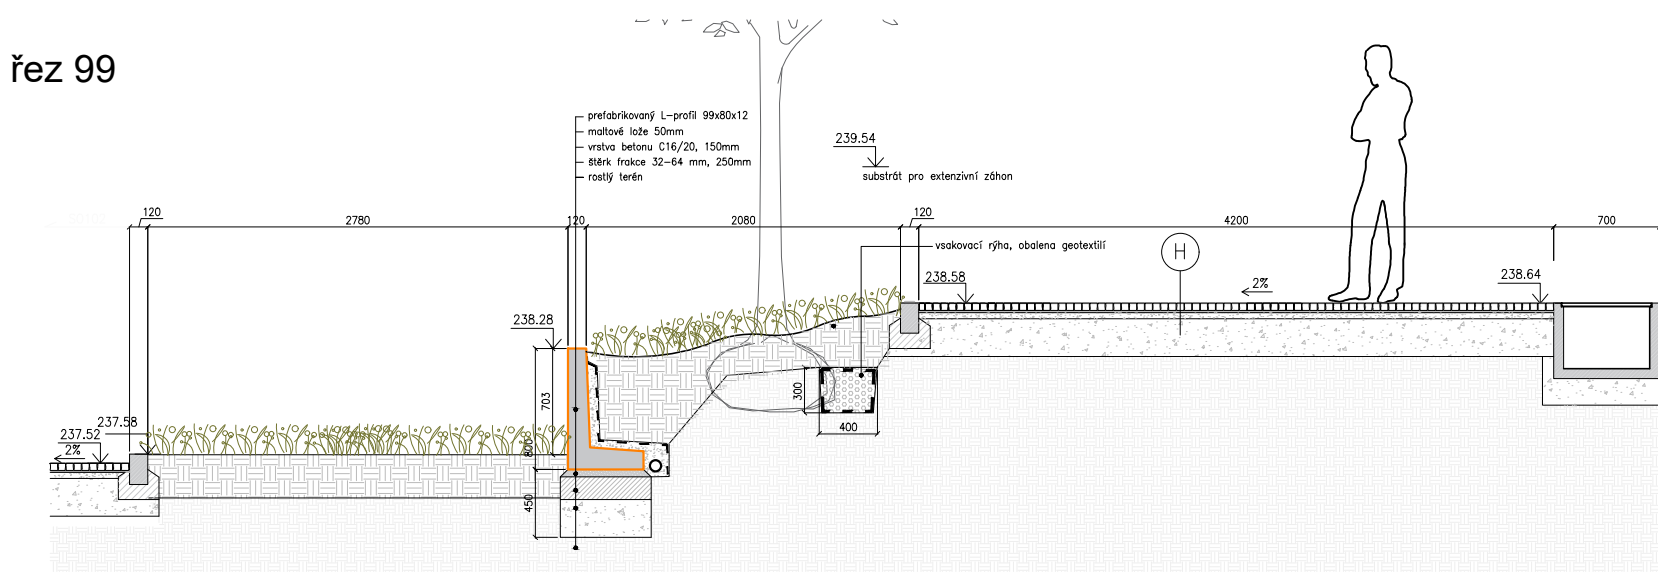


řez 101

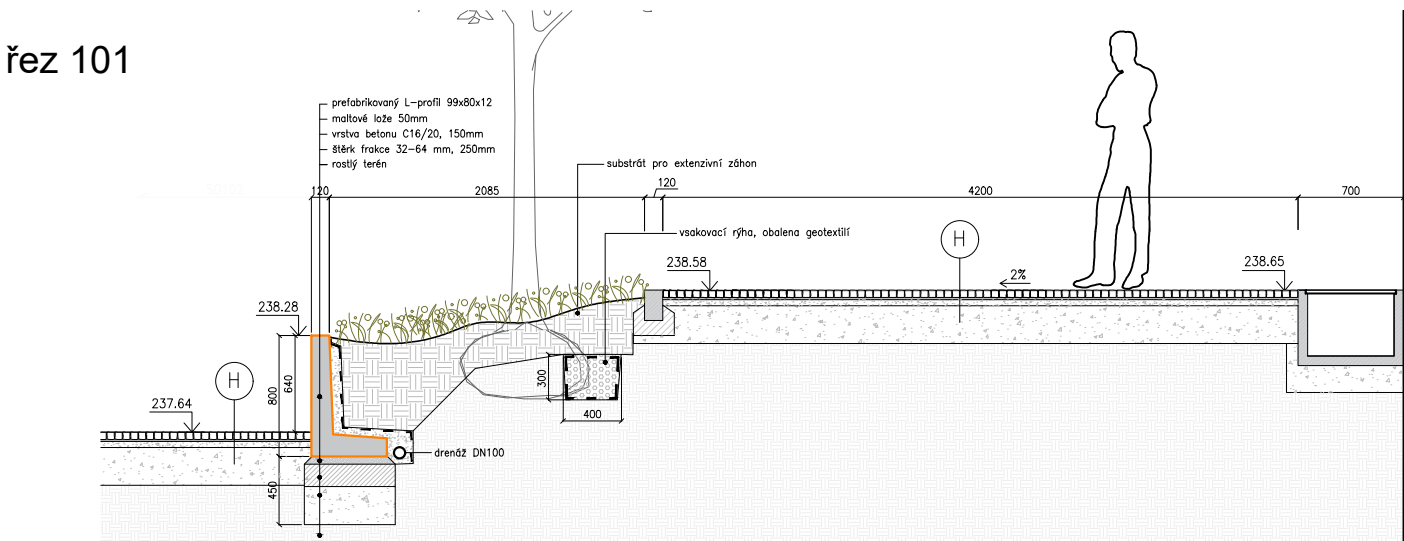

řez 102

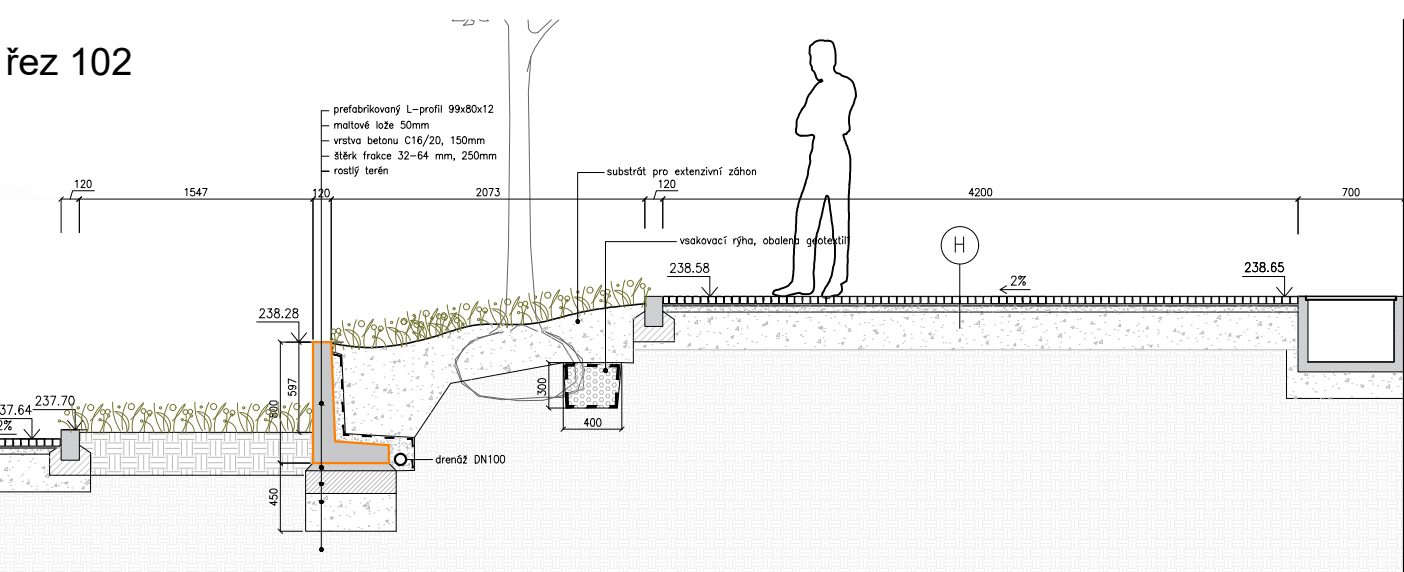

řez 107

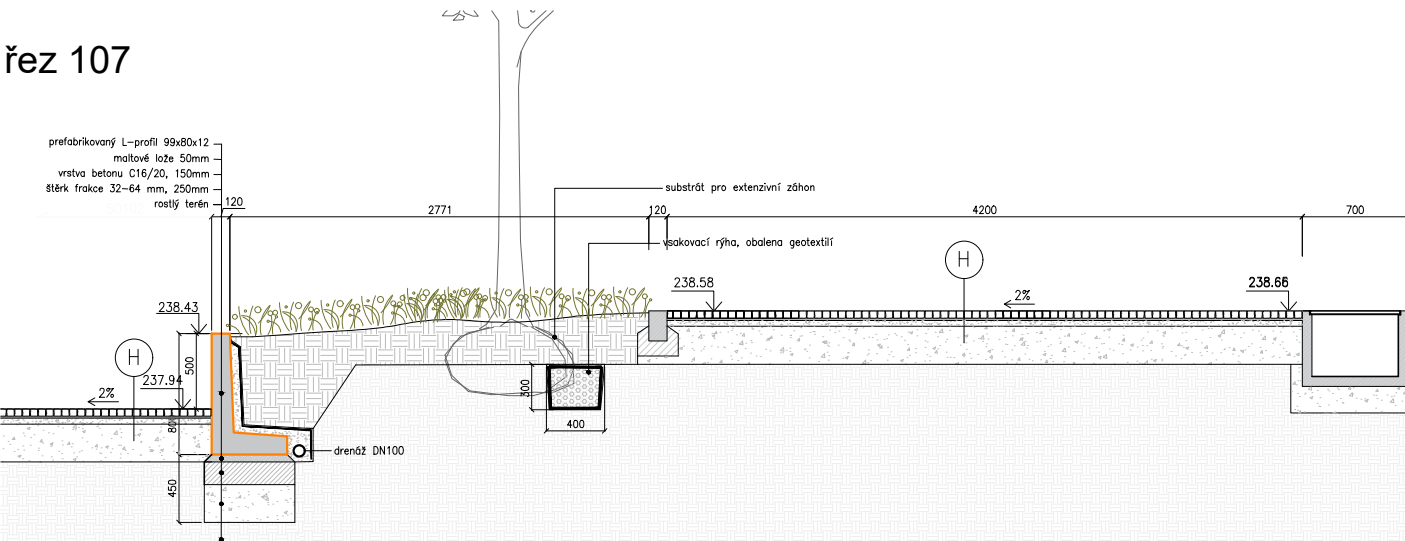

řez 109

