Tabulka vysazovaných stromů

skratka	latinský název	český název	velikost výpěstku	počet (ks)	poznámka
Acca	***Acer Campestre 'Elsrijk'***	Javor babyka	18-20	33	výška 8-12m
PycaCh	***Pyrus calleryana 'Chanticleer'***	Hrušeň Calleryova	14-16	2	výška 10-12m
PrpaSt	***Prunus padus 'Schloss Tiefurt'***	Střemcha obecná	14-16	15	výška 6-10m
SothFa	***Sorbus thuring. 'Fastigiata'***	Jeřáb durynský	14-16	19	výška 6-8m
			spolu:	69	

Členení území

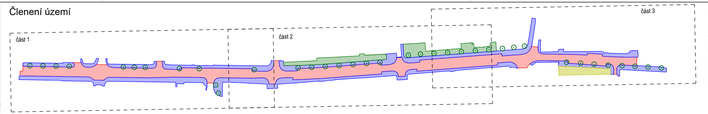

Legenda - stavební objekty:

SO - Objekty pozemních komunikací
- Vozovka
- Komunikace pro pěší
- Veřejné osvětlení
- Sadové úpravy - ul. Víta Nejedlého
- Prostranství před domem č.p. 1298 - 1300
- Prostor ČSA - sokolovna

Legenda - inženýrské sítě, vytyčené + GZ:

- Plynovodní řad NTL - stávající (INNOGY)
- Sdělovací kabel - stávající podzemní (CETIN)
- Sdělovací kabel - stávající optický podzemní (CETIN)
- Elektro NN - stávající podzemní (CETIN)
- Elektro NN - stávající podzemní (ČEZ DSO)
- Elektro VN - stávající podzemní (ČEZ DSO)
- Vodovod - stávající (VaK Mladá Boleslav)
- Veřejné osvětlení podzemní - stávající (Elto Šťastný)

Legenda - inženýrské sítě, podklad správců:

- Plynovodní řad STL - stávající (INNOGY)
- Plynovodní řad STL - stávající (INNOGY)
- Sdělovací kabel - stávající podzemní nepronosný (CETIN)
- Sdělovací kabel - stávající podzemní nezaměřený (CETIN)
- Sdělovací kabel - stávající optický, podzemní (CETIN)
- Sdělovací kabel - stávající podzemní (CETIN)
- Sdělovací kabel - stávající nadzemní (CETIN)
- Elektro NN - stávající podzemní (CETIN)
- Elektro NN - stávající podzemní (ČEZ DSO)
- Elektro VN - stávající podzemní (ČEZ DSO)
- Vodovod - stávající (VaK Mladá Boleslav)
- Kanalizace jednotná - stávající (VaK Mladá Boleslav)
- Sdělovací kabel kvalitní - stávající podzemní (Rio Media)
- Sdělovací kabel optický - stávající podzemní (Rio Media)

Legenda - úpravy území (SO801 - 803):

- SO801 Sadové úpravy - ul. Víta Nejedlého
- SO802 Prostranství před domem č.p. 1298 - 1300
- SO803 Park v sokolovny
- Trávník
- Okrasné trávníky / trvalky
- Půdopokryvné trvalky / keře
- Chodník - kamenná dlažba - 4/6, do šašku
- Chodník - betonová dlažba 100x200
- Přejezdová komunikace - kamenná dlažba
- Malocvý povrch
- Pramol kamenivo - frakce 32/64
- Stromy nové (detail viz příslušné SO)
- Velikost výsadbové jámy
- Stromy stávající
- Vsakovací výsa
- Roztocentrol - protiklefující fólie
- Kamenná obruba OP, snížená podsádka
- Kamenná obruba OP s mezerami pro odtok vody
- ostrůvá obruba, šířka 8mm
- Výška podsádky jednotlivých obrub
- Innární dmenární žlab
- Opěrná zeď SO802
- Zábradlí
- Opěrná zeď - ostrůvá SO803
- Opěrky trvalkových zídkrů

Legenda - mobiliář (SO801 - 803):

- Stojany na kola M1
- Lavička bez opěradla M2
- Lavička s opěradlem M3
- Odpadkový koš M4
- Odpadkový trojkoš na separovaný odpad M5
- Lavička solo M6
- Autobusový přístřešek M7

Legenda - inženýrské sítě, nové:

- VEŘEJNÉ OSVĚTLENÍ
- Podzemní kabelové vedení NN - stávající
- Podzemní kabelové vedení NN - navrženě
- Uliční osvětlení 8m
- Osvětlení přechodů

Číslo revize	Datum revize	Popis revize
2.		
1.		

Projekt:
Revitalizace ulice Víta Nejedlého

Místo:
Mnichovo Hradiště

Zpracovatel:
Rehwaldt Landschaftsarchitekten, Bautzner Str. 133, 01099 Dresden
Tel: 0351 - 811 96 90, Fax: 0351 - 811 96 99, mail@rehwaldt.de

Investor:
Město Mnichovo Hradiště, Masarykovo nám. 1, 29521 Mnichovo Hradiště

Stupeň:
DPS

Část PD:
D. Stavební část
D.803 Sadové úpravy - ul. Víta Nejedlého

Obsah výkresu:
D.803.3.1 Osazovací plán

Vypracoval (jméno, podpis):
Dipl. Ing. Till Rehwaldt

Vypracoval:
Ing. Richard Labanc

Formát papíru:
1470 x 420

Měřítko:
1: 100

Výkresová řada projektu:
DPS

Datum:
05 / 2023

Fáze:

Výkres číslo:
D.803.3.1