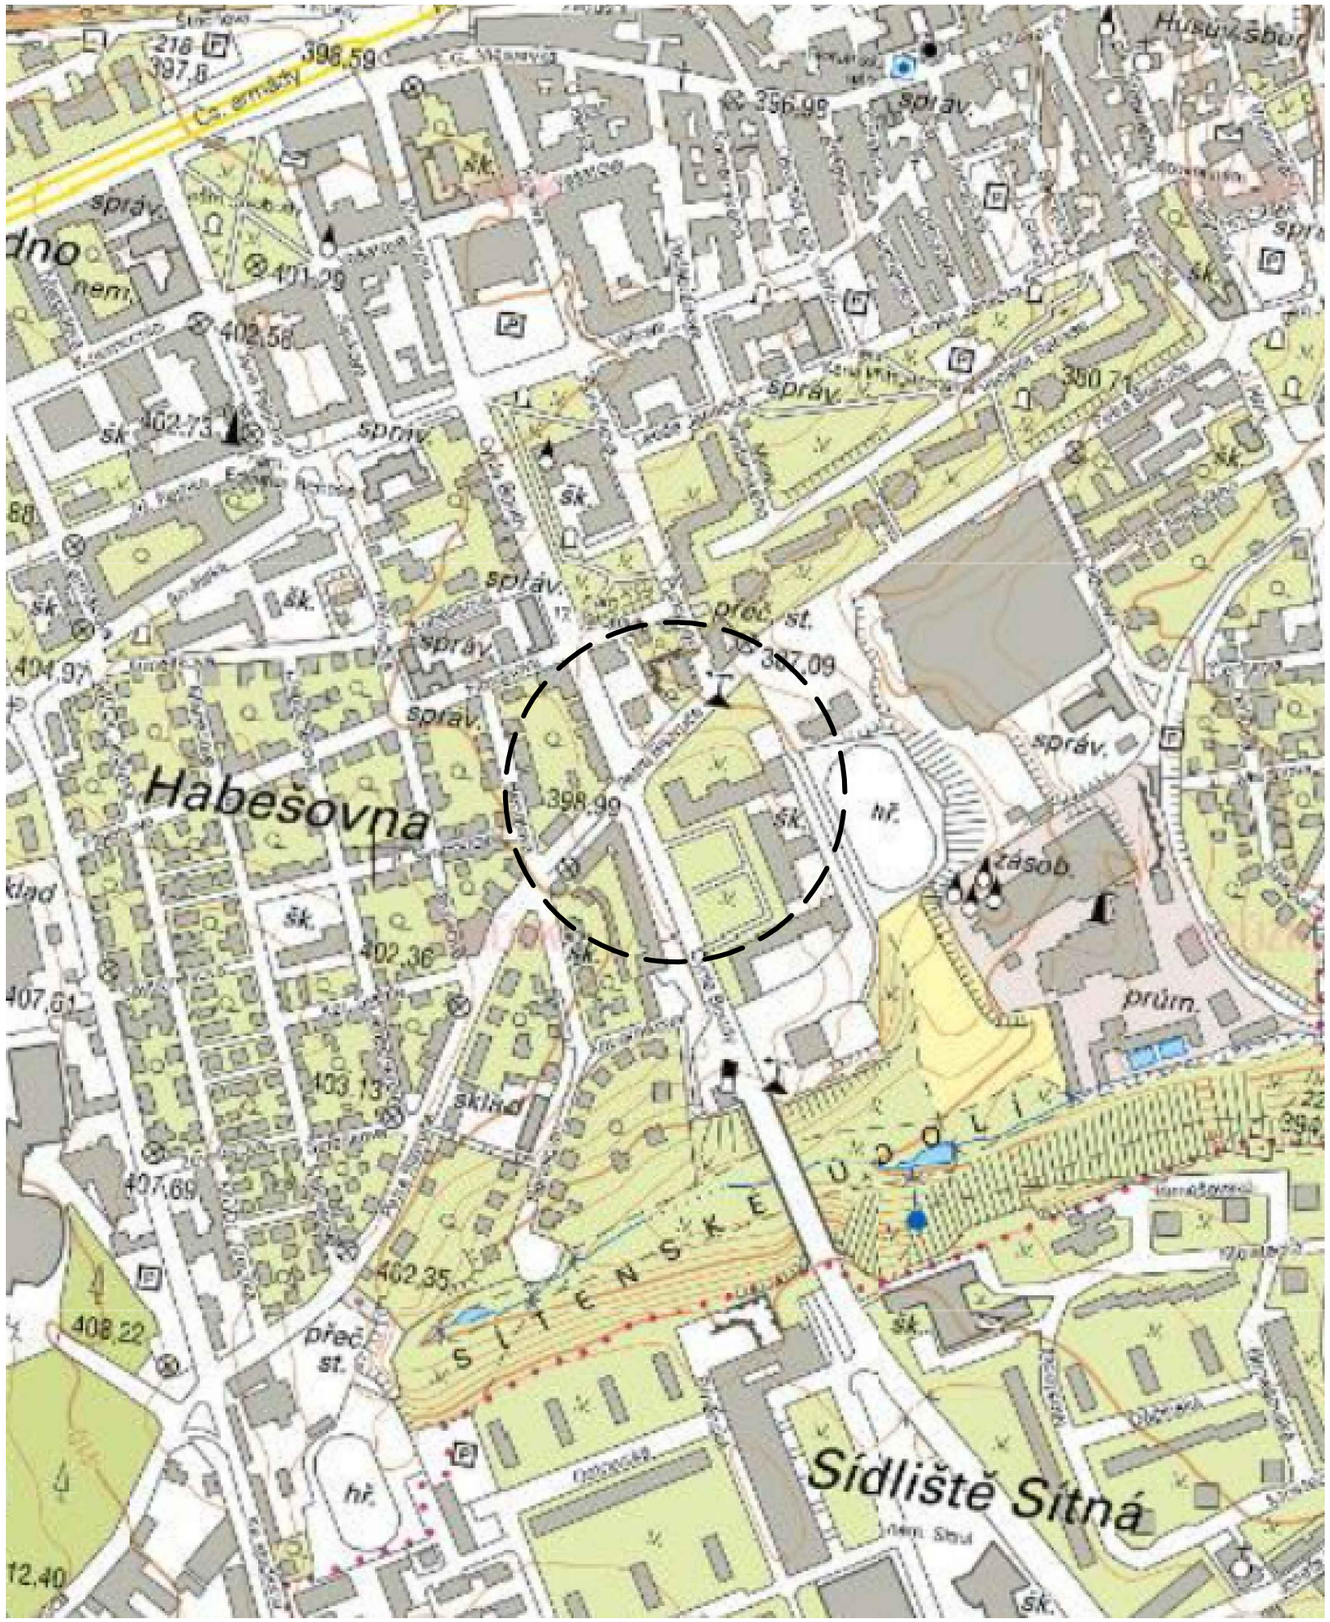

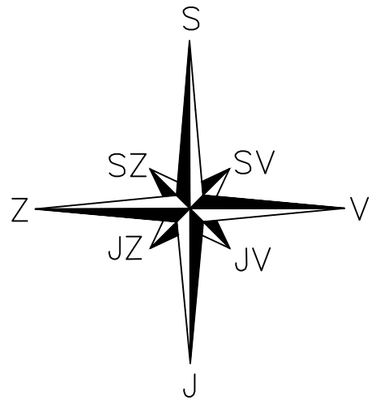

LEGENDA:

ZÁJMOVÉ ÚZEMÍ

Situační výkres širších vztahů
Projekt pro provedení stavby

Projekční kancelář
IMK Kladno, s.r.o.
Ke Stadionu 2347, Kladno
IČO 247 83 005
DIČ CZ 247 83 005
imk.kladno@seznam.cz

Akce
Rekonstrukce kuchyně
Cyrila Boudy 2953, KLadno
kat. úz. Kladno

Datum	Zak. č.
11/22	8/22/035

Měřítko	Č. výkr.
1:6000	**C.1**

Investor
Střední průmyslová škola stavební a Obchodní akademie
ul. Cyrila Boudy, čp.2954 ,Kladno