

Podrobný podélný profil
SO 103 - Křižovatka v KÚ
M 1:500/50

KRAJ:
KATASTRÁLNÍ ÚZEMÍ:

Středočeský kraj
Čelákovice

II/245 Čelákovice II/245 Mochov

SO 103 SO 101

R=300,0
T=10,29
y=0,18

km 0,088

SKLONOVÉ POMĚRY:

LEVÝ PŘÍKOP: —
PRÁVÝ PŘÍKOP: - - -

SGROVNÁVACÍ ROVINA:

ZMĚNA PŘÍČ. SKLONU:


KÓTY NIVELETY:

KÓTY TERÉNU:

STANIČENÍ:

VZDÁLENOST PŘ. ŘEZŮ:

SMĚROVÉ POMĚRY:

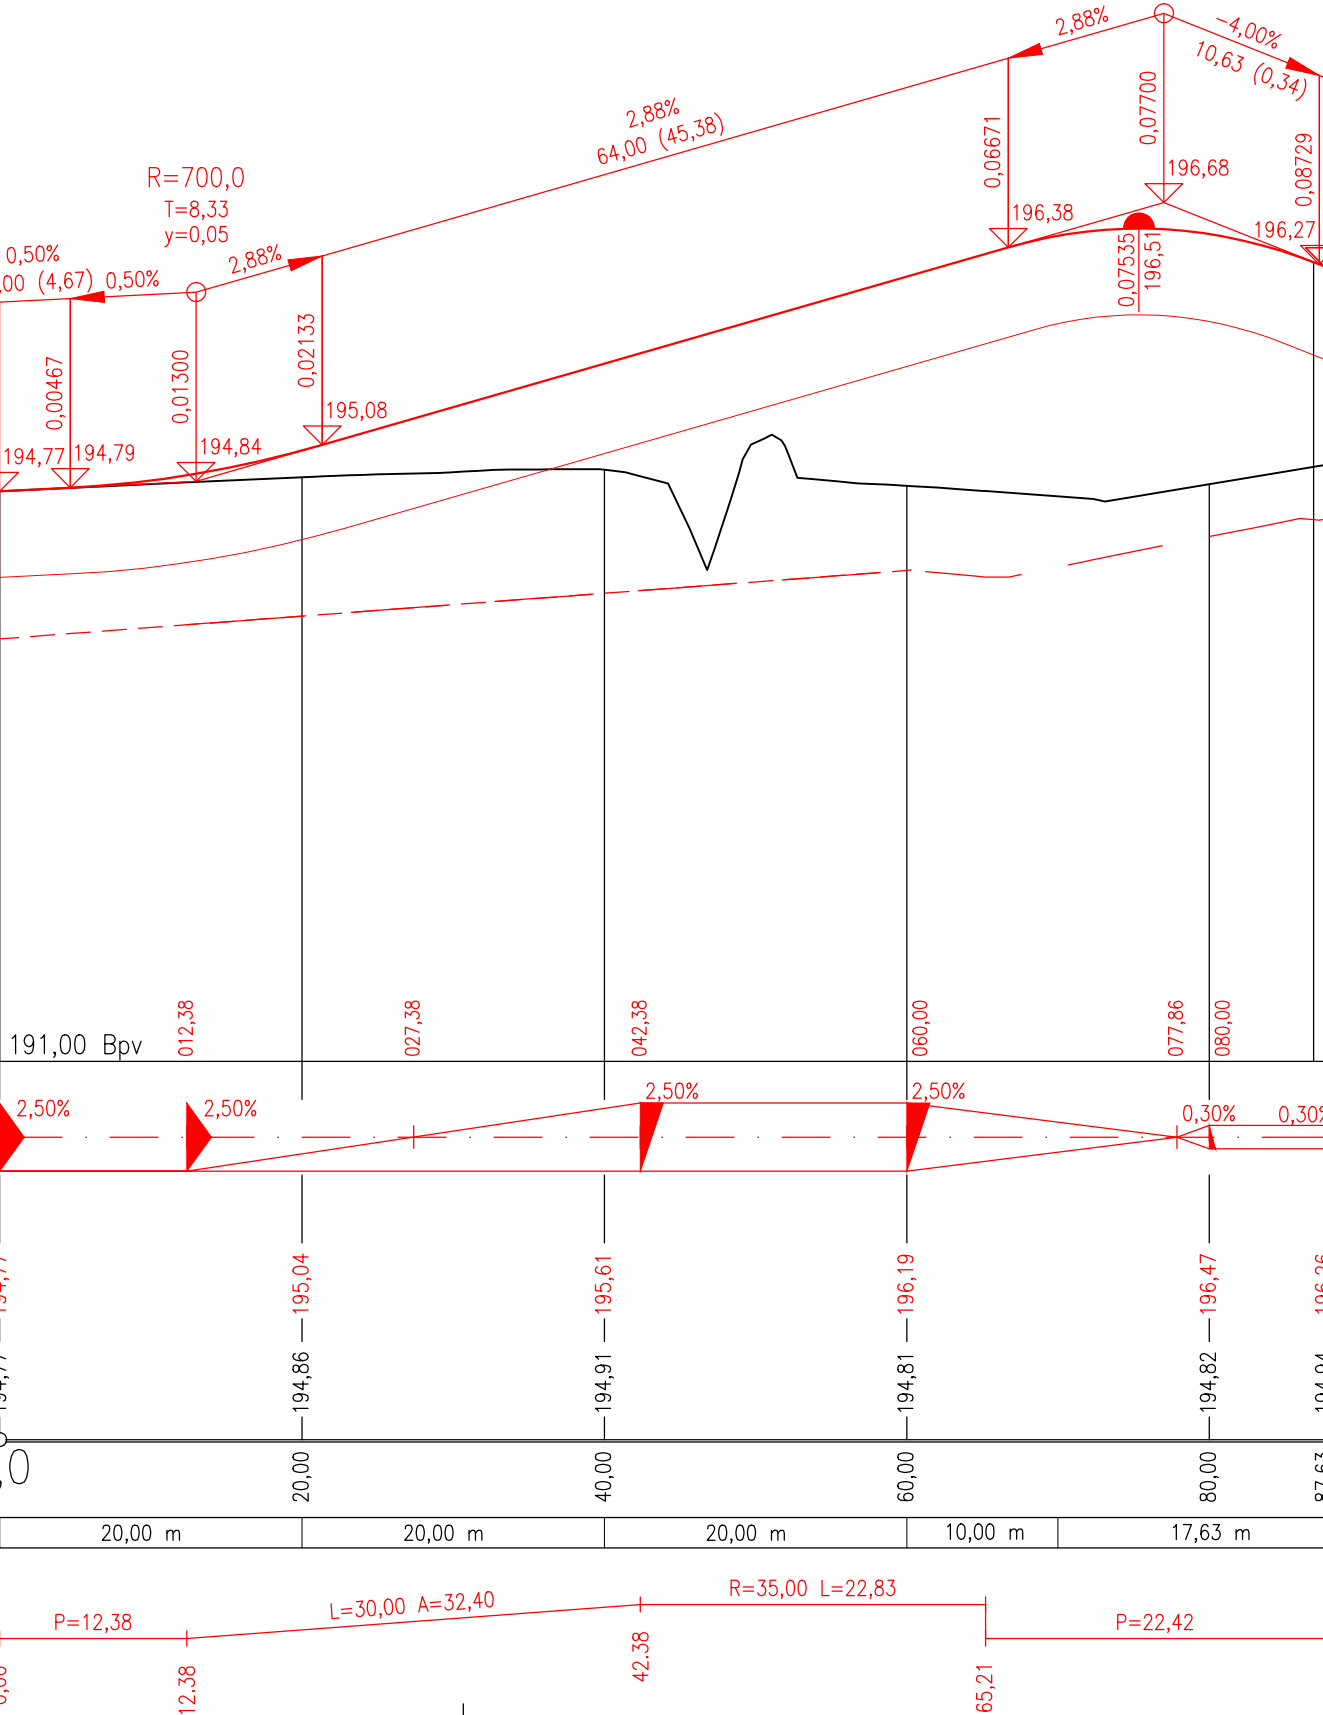

ČÁST D.1.1.2
SO 103

Souřadnicový systém S—JTSK, Výškový systém Bpv

Zhotovitel PD: PRAGOPROJEKT, a.s., K Ryšánce 1668/16, 147 54 Praha 4, IČO: 45272387, www.pragoprojekt.cz, datová schránka: 4kifr54			
Navrhl/vypracoval: Michaela Linkeová podpis:	Zodpovědný projektant: Ing. Jan Svoboda podpis:	Zástupce zodpovědného projektanta: podpis:	
Technická kontrola: Ing. Pavel Paška podpis:	Hlavní inženýr projektu: Ing. Jan Svoboda podpis:	Zástupce hlavního inženýra projektu: podpis:	

Kraj:	STŘEDOČESKÝ	Číslo zakázky:	21—229—2
Místo stavby:	ČELÁKOVICE	Číslo akce:	06—539
Objednatel:	KSÚS STŘEDOČESKÉHO KRAJE, PŘÍSPĚVKOVÁ ORGANIZACE	Datum:	08/2023
Název stavby:	II/245 ČELÁKOVICE, OBCHVAT	Formát:	5XA4
		Měřítko:	1:1000/100
Objekt:	KŘÍŽOVATKA V KÚ	Stupeň:	PDPS Souprava:
Příloha:	PODÉLNÝ PROFIL	Číslo přílohy:	