SO 103 - Křižovatka v KÚ

Napojení stávající silnice II/245 na obchvat Čelákovic

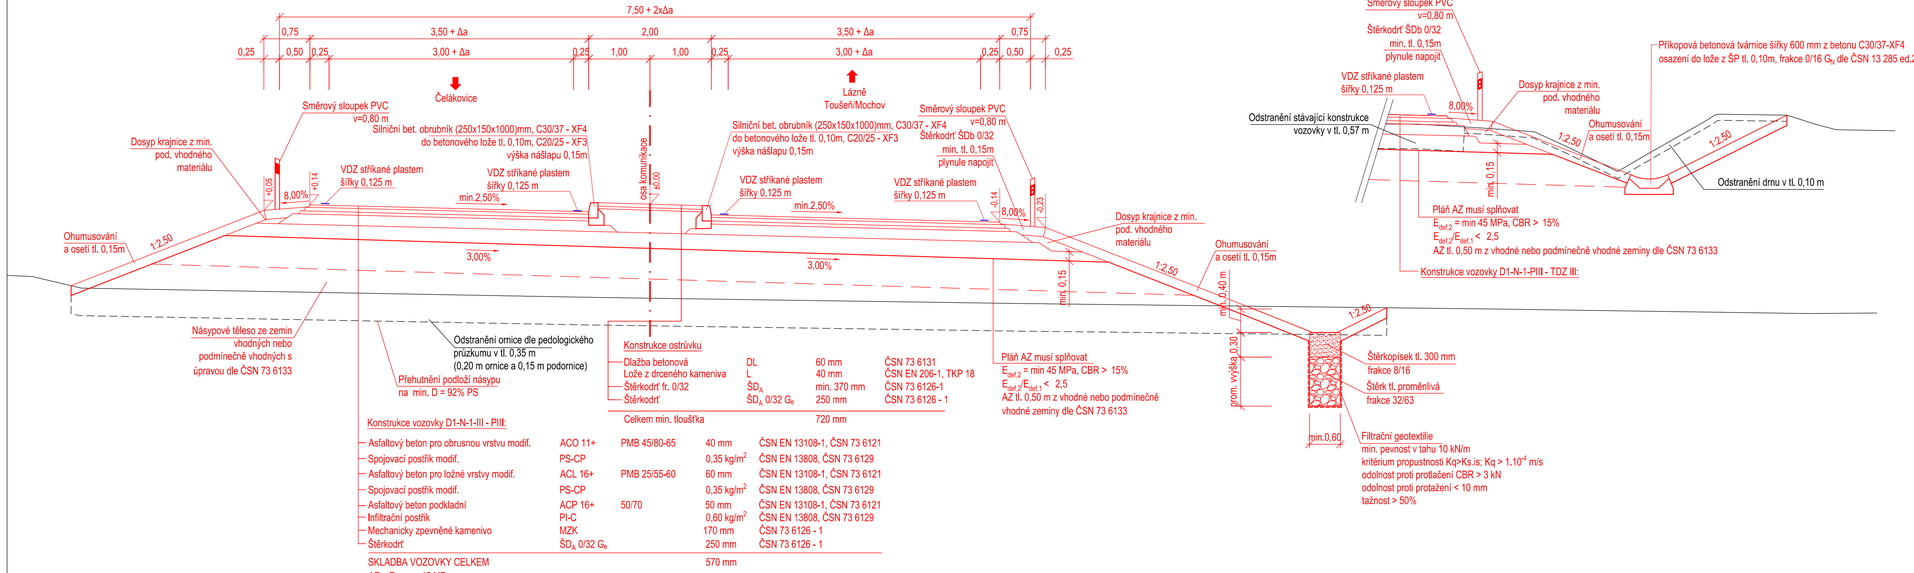

Detail: Zpevnění příkopu v km 0,000 - km 0,059 vpravo

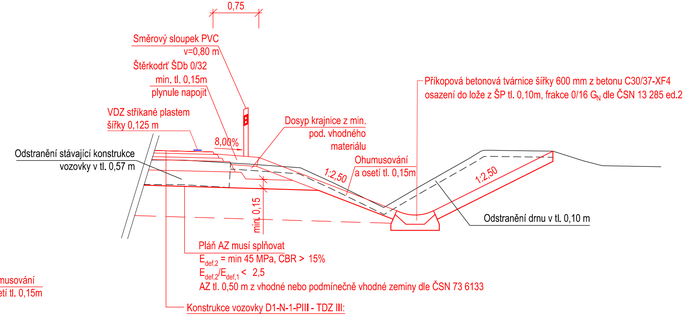

ČÁST D.1.1.2

SO 103

Souřadnicový systém S-JTSK, Výškový systém Bpv

Zhotovitel PD: PRAGOPROJEKT, a.s., K Ryšánce 1668/16, 147 54 Praha 4, IČO: 45272387, www.pragoprojekt.cz, datová schránka: 4kifr54

Navrhl/vypracoval:	Zodpovědný projektant:	Zástupce zodpovědného projektanta:
Michaela Linkeová	Ing. Jan Svoboda	
podpis:	podpis:	podpis:
Technická kontrola:	**Hlavní inženýr projektu:**	**Zástupce hlavního inženýra projektu:**
Ing. Pavel Paška	Ing. Jan Svoboda	
podpis:	podpis:	podpis:

PRAGOPROJEKT

Kraj:	STŘEDOČESKÝ	Číslo zakázky:	21-229-2
Místo stavby:	ČELÁKOVICE	Číslo akce:	06-539
Objednatel:	KSÚS STŘEDOČESKÉHO KRAJE, PŘÍSPĚVKOVÁ ORGANIZACE	Datum:	08/2023
Název stavby:	II/245 ČELÁKOVICE, OBCHVAT	Formát:	4XA4
		Měřítko:	1:50
Objekt:	KŘIŽOVATKA V KÚ	Stupeň: PDPS	Souprava:
Příloha:	VZOROVÝ PŘÍČNÝ ŘEZ	Číslo přílohy:	D.1.1.2.4