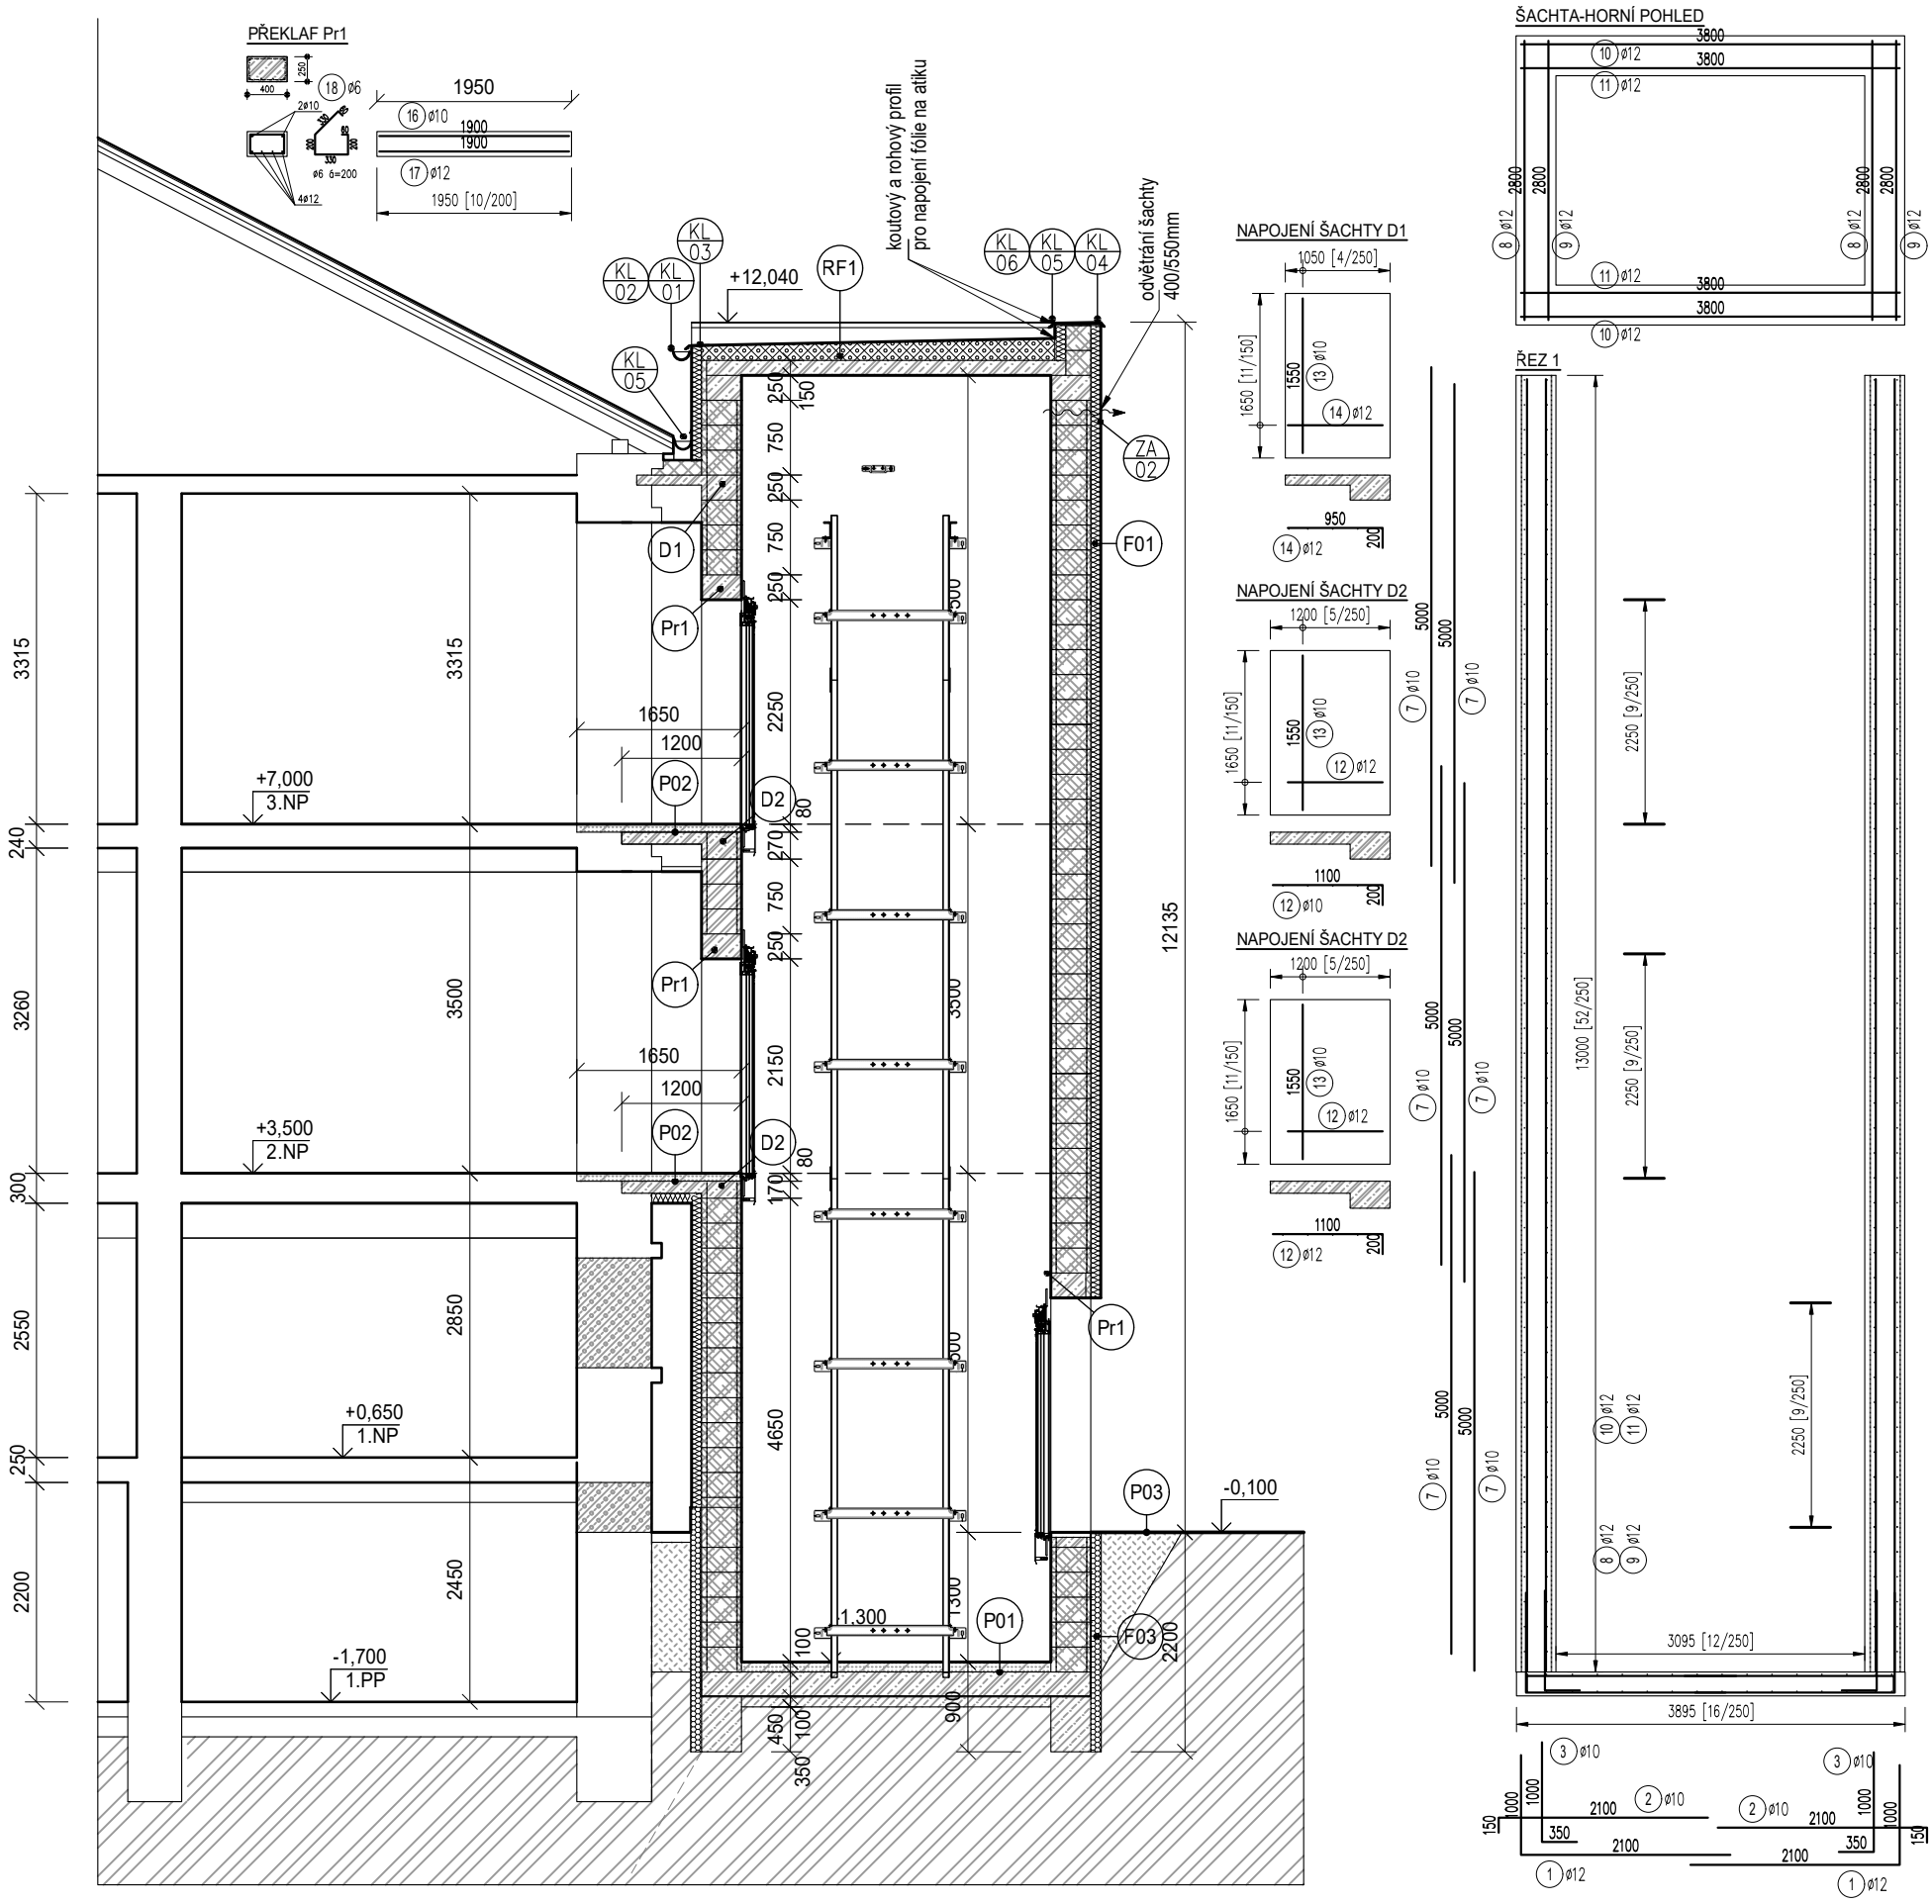

LEGENDA HMOT

- STÁVAJÍCÍ KONSTRUKCE
- NOSNÉ ŽB KONSTRUKCE (STROPY, VĚNCE, PRŮVLAKY, PŘEKLADY...)
- BETONOVÉ KONSTRUKCE (ZÁKLADY ...) (PODKL.BETONY, MAZANINY ...)
- BETON.KCE – ZTRACENÉ BEDNĚNÍ ZMONOLITNĚNÉ BETONEM (VÝZTUŽ VIZ PD STATIKA)
- ZDIVO Z KER.CIHEL ref. POROTHERM 38 PROFI BROUŠENÁ (P15) skladebný rozměr 400mm, Rw=46dB, u=0,27W/m²K NA MALTU PRO TENKÉ SPÁRY
- DOZDÍVKY Z PLYNOSILIKÁTU NA MALTU PRO ZDĚNÍ PRO TENKÉ SPÁRY (M5)
- PŘÍČKY Z PLYNOSILIKÁTU skladebný rozměr 125mm, Rw=39dB, λ=0,137W/mK NA MALTU PRO ZDĚNÍ PRO TENKÉ SPÁRY (M5)
- PŘÍČKY Z PLYNOSILIKÁTU skladebný rozměr 150mm, Rw=41dB, λ=0,12W/mK NA MALTU PRO ZDĚNÍ PRO TENKÉ SPÁRY (M5)
- SDK PŘEDSTĚNA tl.100mm, pož.odolnost 45min
- TEP. IZOLACE – EPS, EPS GREY
  TEP. IZOLACE – XPS, PERIMETR
  TEP. IZOLACE – SPÁDOVÝ EPS
  (podrobně viz SKLADBY KONSTRUKCÍ)

±0,000 = 197,60 m.n.m.

PŘÍSTAVBA EVAKUAČNÍHO VÝTAHU

Domov Velvary, Petra Bezruče č.p.484, p.č. st.573, k.ú. Velvary

INVESTOR Středočeský kraj Zborovská 81/11 150 00 Praha 5 - Smíchov	GENERÁLNÍ PROJEKTANT ALBRECHT*ARCHITEKT* Žižkova 539 272 01 Kladno Ing. Arch.K.Albrecht architekt@email.cz	T4T, s.r.o. Petra Bezruče 1357 272 01 Kladno Ing. Petr Lukáš tel.: 737 242 401, lukas@t4t.cz www.t4t.cz
ZODPOVĚDNÝ PROJEKTANT Ing. arch. Karel Albrecht	ARCHITEKTONICKÝ NÁVRH Ing. arch. Karel Albrecht	PROJEKTANT Ing. Petr Lukáš
STUPEŇ DOKUMENTACE: ÚS+OHL ÚZEMNÍ SOUHLAS A OHLÁŠENÍ STAVBY		DATUM 11/23 — PARÉ
ČÁST DOKUMENTACE: D.1.1 STAVEBNĚ ARCHITEKTONICKÁ ČÁST		MĚŘÍTKO 1:75 — FORMÁT 2xA4

OBSAH:	ČÍSLO VÝKRESU	ČÍSLO REVIZE
ŘEZ 1-1´ - NÁVRH	D.1.1.14	00