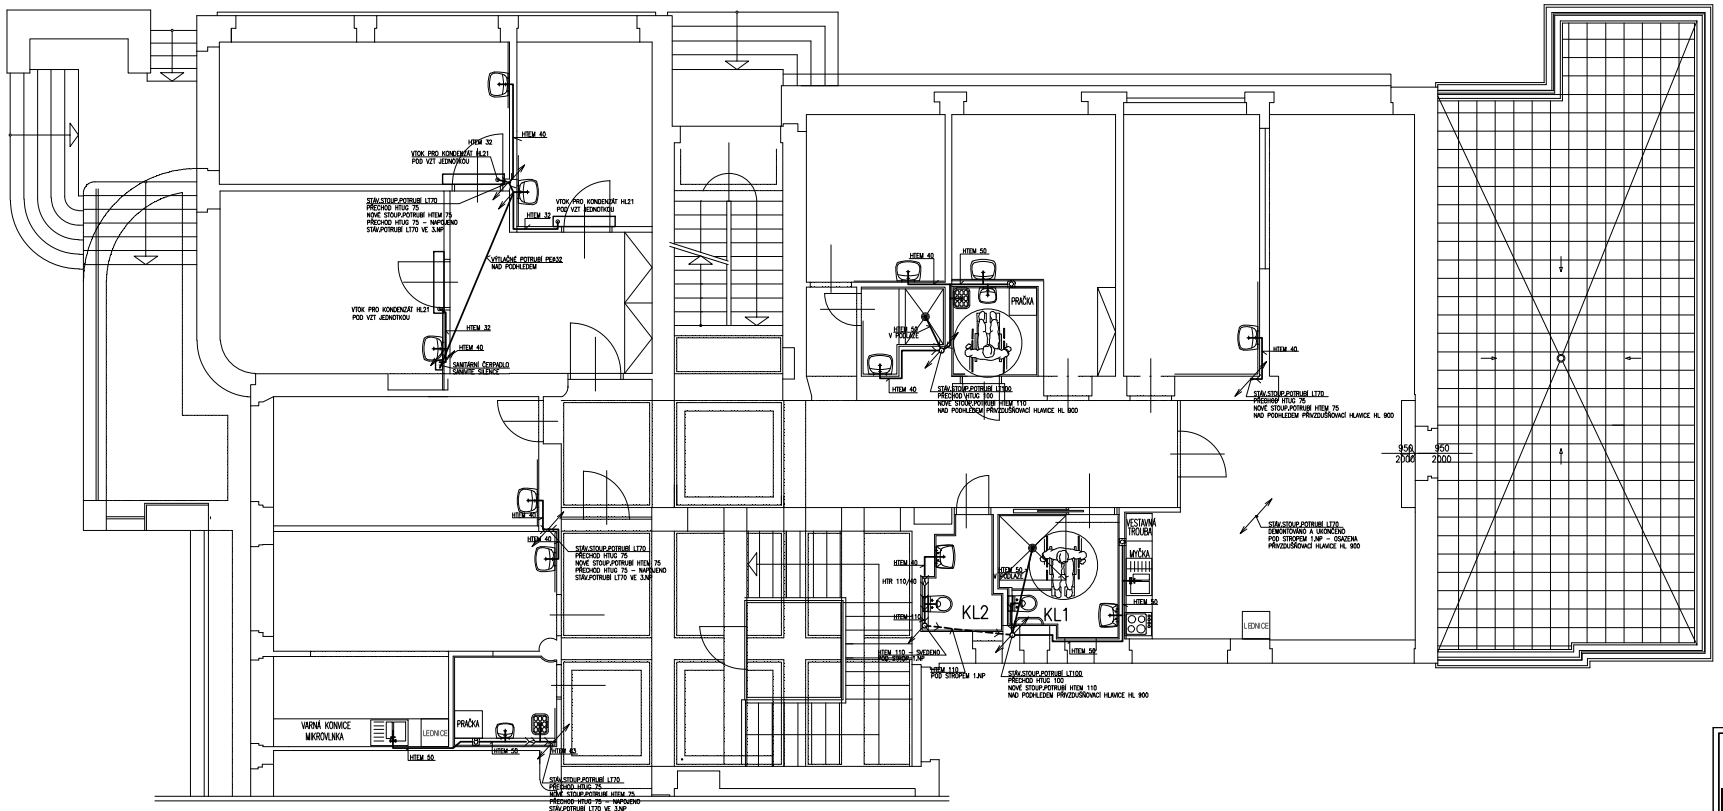

U1 UMYVADLO ZDRAVOTNÍ JIKA MIO 813714
ZÁPACH.UZAVĚRKA HL 134 DN40
PŘIPOJOVACÍ SOUPRAVA HL 34.1C DN40
UMYV.STOJ.BATERIE JIKA OLYMP 311611
LÉKÁRSKÁ PÁK. BATERIE JIKA OLYMP 391270
MADLO UNIVERZÁLNÍ SVISLÉ JIKA UNIVERSUM 389721
ZRCADLO JIKA UNIVERSUM 389717
KOMPLETNĚ VYBAVIT DLE VYHL.398/2009Sb.

U2 UMYVADLO JIKA MIO 810712
ZÁPACH.UZAVĚRKA HL 132 DN40
KRYT NA SIFON JIKA MIO 819711
UMYV.STOJ.BATERIE JIKA MIO 372710

U3 UMYVÁTKO JIKA MIO 815711
UMYV.SIFON JIKA MIO 374710 DN32
UMYV.STOJ.BATERIE JIKA MIO 372710

S SPRCH.KOUT STAVEBNĚ PROVEDENÝ
PODL.VPUST HL 510NFR DN40/50
DVEŘE JIKA CUBITO PURE
SPRCHOVÁ PÁK.BATERIE JIKA MIO 331717
+ JIKA MIO SPRCHOVÁ SADA 36071
MADLA + SEDÁTKO JIKA UNIVERSUM
KOMPLETNĚ VYBAVIT DLE VYHL.398/2009Sb.

KL1 ZÁVĚSNÝ KLOZET JIKA DEEP 820842
SEDÁTKO JIKA MIO
PODOMÍTKOVÝ MODUL JIKA ZKR 893483
ROHOVÝ VENTIL JAKO MIO 372710 DN15
SKLOPNÁ SESTAVA JIKA UNIVERSUM 389710
KOMPLETNĚ VYBAVIT DLE VYHL.398/2009Sb.

KL2 ZÁVĚSNÝ KLOZET JIKA MIO 820711
SEDÁTKO JIKA MIO
PODOMÍTKOVÝ MODUL JIKA ZKR 893483
ROHOVÝ VENTIL JAKO MIO 372710 DN15

V NEREZOVÝ VÝLEVKA AZP BRNO
ZÁVĚSNÁ SE STOJANEM VL–01, VL–03
SIFON HL 513 DN50
JIKA OLYMP NÁSTĚNNÁ PÁK.BATERIE 351617
+ RAMÉNKO JIKA OLYMP 395270 – 300MM
KOMPLETNĚ VYBAVIT DLE VYHL.398/2009Sb.

D DŘEZ NEREZ V NÁBYTKOVÉ SESTAVĚ
SIFON HL 510 DN50
STOJÁNK.PÁK.DŘEZOVÁ BATERIE JIKA MIO 351711

PR PODOMÍTKOVÝ PRAČKOVÝ SIFON/VENTIL
HL 406 DN50/G1"

POZNÁMKA

VNITŘNÍ KANALIZACE (STOUPACÍ A PŘÍPOJOVACÍ POTRUBÍ)
JE NAVRŽENA Z POTRUBÍ SYSTÉMU HT (POLYPROPYLEN)

VNITŘNÍ LEŽATÉ A VENKOVNÍ ROZVODY KANALIZACE JSOU NAVRŽENY
Z POTRUBÍ SYSTÉMU KG (PVC)

VENTILAČNÍ HLAVICE, VPUSTI A SIFONY JSOU NAVRŽENY
ZE SYSTÉMU HUTTERER&LECHNER KG

NA VŠECH STOUPACÍCH POTRUBÍCH SE NAD PODLAHOU 1.N.P.
OSADÍ ČISTÍCÍ KUSY

REVIZNÍ DVÍŘKA JSOU SOUČÁSTÍ DODÁVKY STAVBY

VÝŠKOVÉ OSAZENÍ POTRUBÍ PROVÉST DLE KOORDINACE
STAVEBNÍ ČÁSTI

UCHYCENÍ POTRUBÍ PROVÉST DLE MONTÁŽNÍCH PŘEDPISŮ
VÝROBCE POTRUBÍ

VNITŘNÍ SPLAŠKOVOU KANALIZACI JE NUTNO PROVÉST
V SOULADU S ČSN 736760

DEMONTÁŽ

V ŘEŠENÝCH PROSTORÁCH BUDE DEMONTOVÁNO STÁVAJÍCÍ
KANALIZAČNÍ POTRUBÍ
POTRUBÍ LT 70, LT 100, NOVODUR ø40, 50, 110
DÉLKA POTRUBÍ LT : 22M
DÉLKA POTRUBÍ NOVODUR : 16M

DEMONTÁŽ ZAHRNUJE OBNAŽENÍ POTRUBÍ A DRÁŽKY VE ZDIVU
A OPĚTOVNÉ ZAOMÍTNUTÍ DRÁŽEK

HLAVNÍ PROJEKTANT:
Energy Benefit Centre a.s.
Wilsonovo 438/3, 160 00 Praha 8
tel.: +420 270 003 300
e-mail: kontakt@energy-benefit.cz
Internet: www.energy-benefit.cz

ZPRACOVATEL ČÁSTI:

PROJEKT:
Stavební úpravy části patra (spojené se změnou v účelu užívání části prostor na DOZP)
Havlíčkova 447/13, 293 01 Mladá Boleslav

razítko a podpis

STAVEBNÍK:
Centrum 83, poskytovatel sociálních služeb
Václavkova 950/II, 293 01 Mladá Boleslav

Zakázková číslo: 180101
Datum: 05/2018
Paré:

ČÁST. PROJEKTU:
ZDRAVOTNĚ TECHNICKÉ INSTALACE – KANALIZACE

Část: D.1.4.1_03
Stupeň: DPS
Změna: