



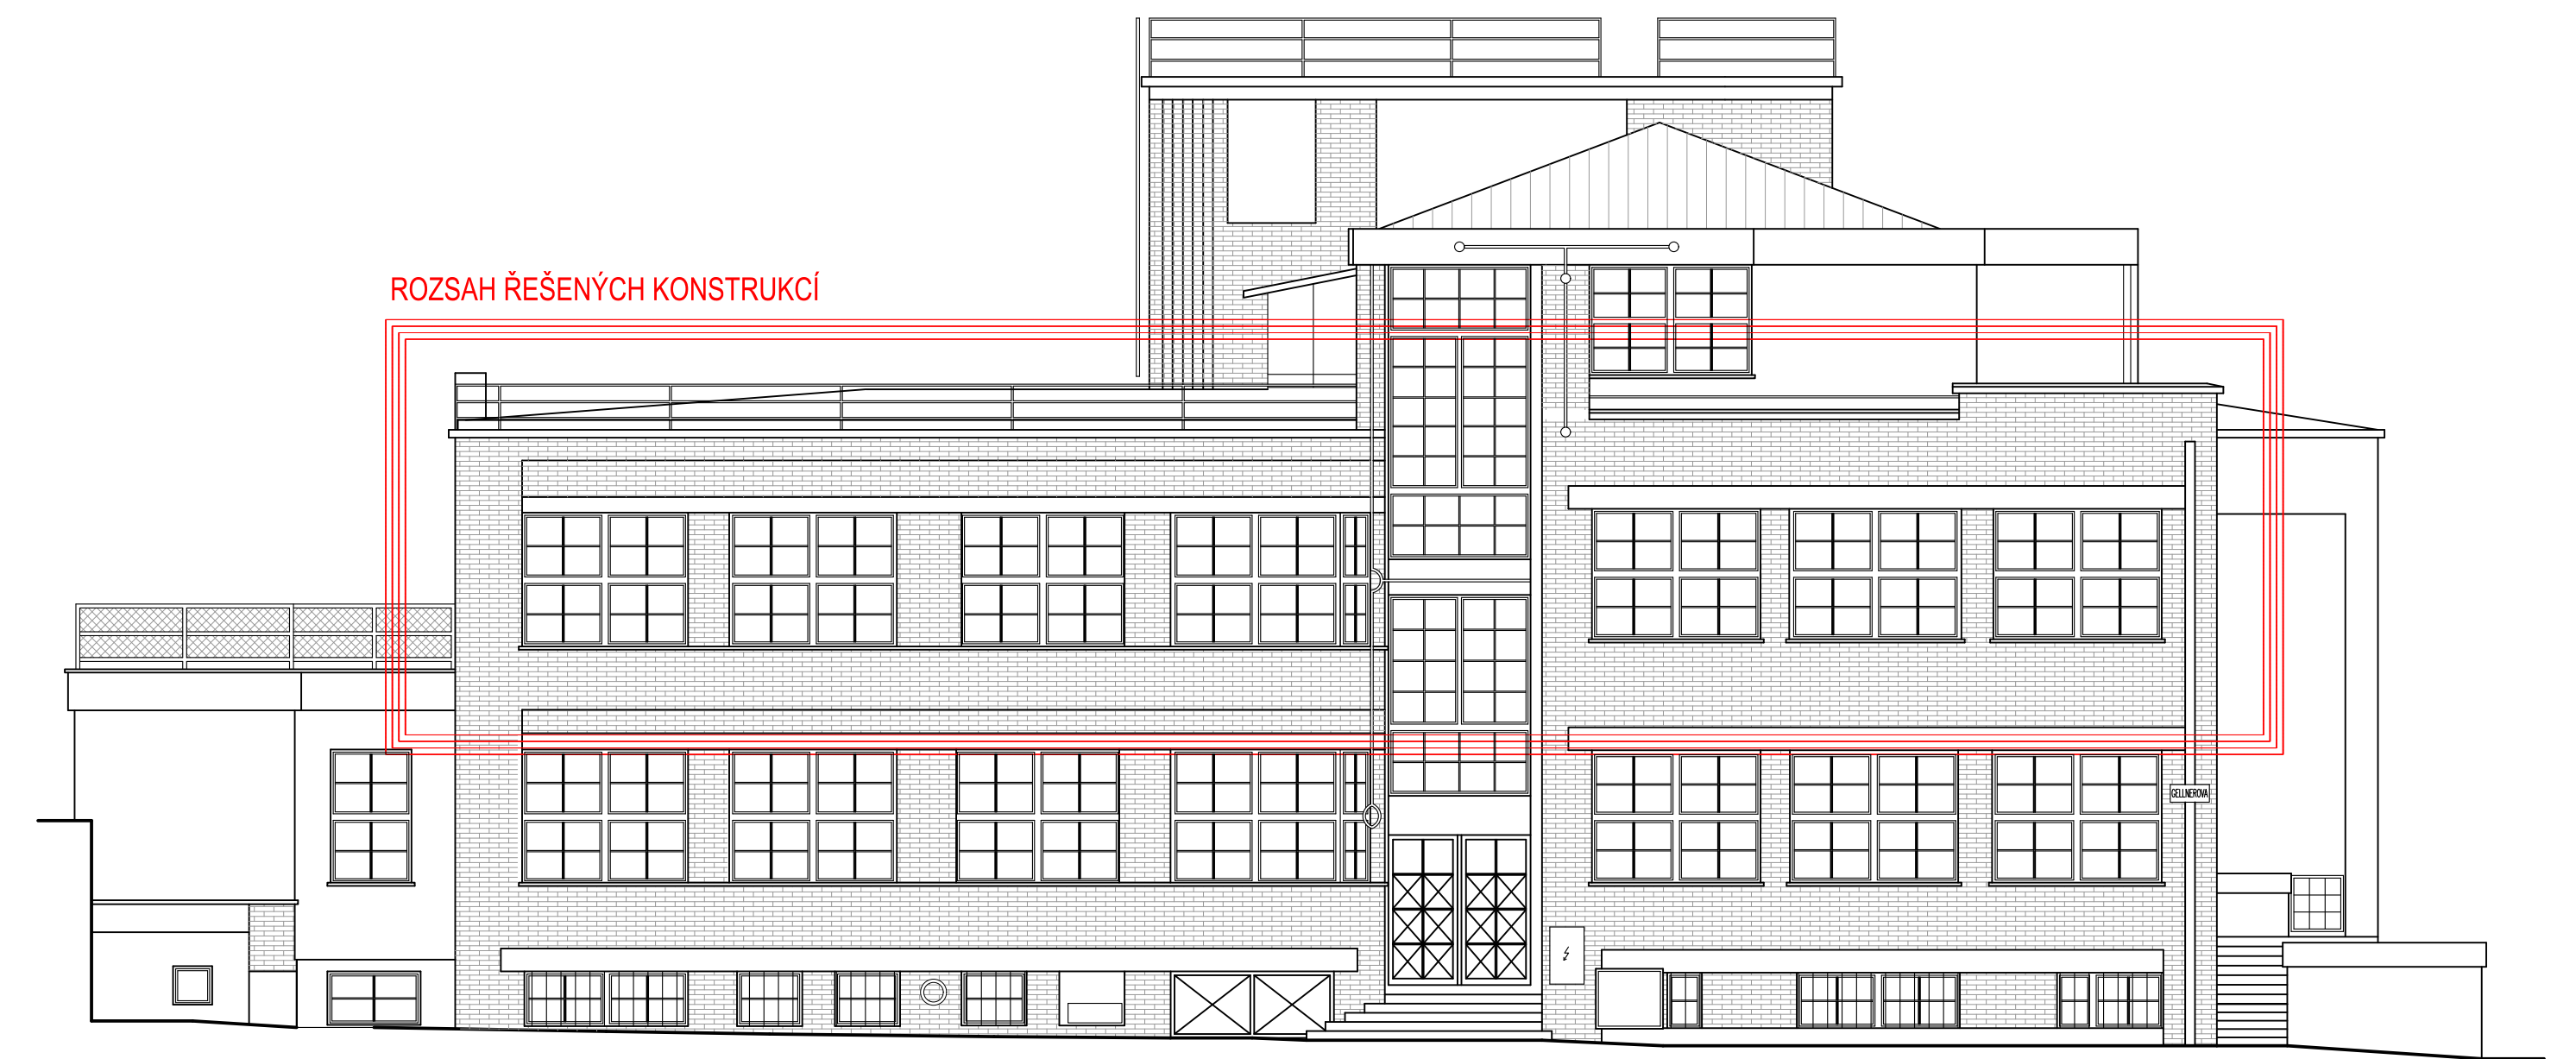


POHLED SEVEROZÁPADNÍ

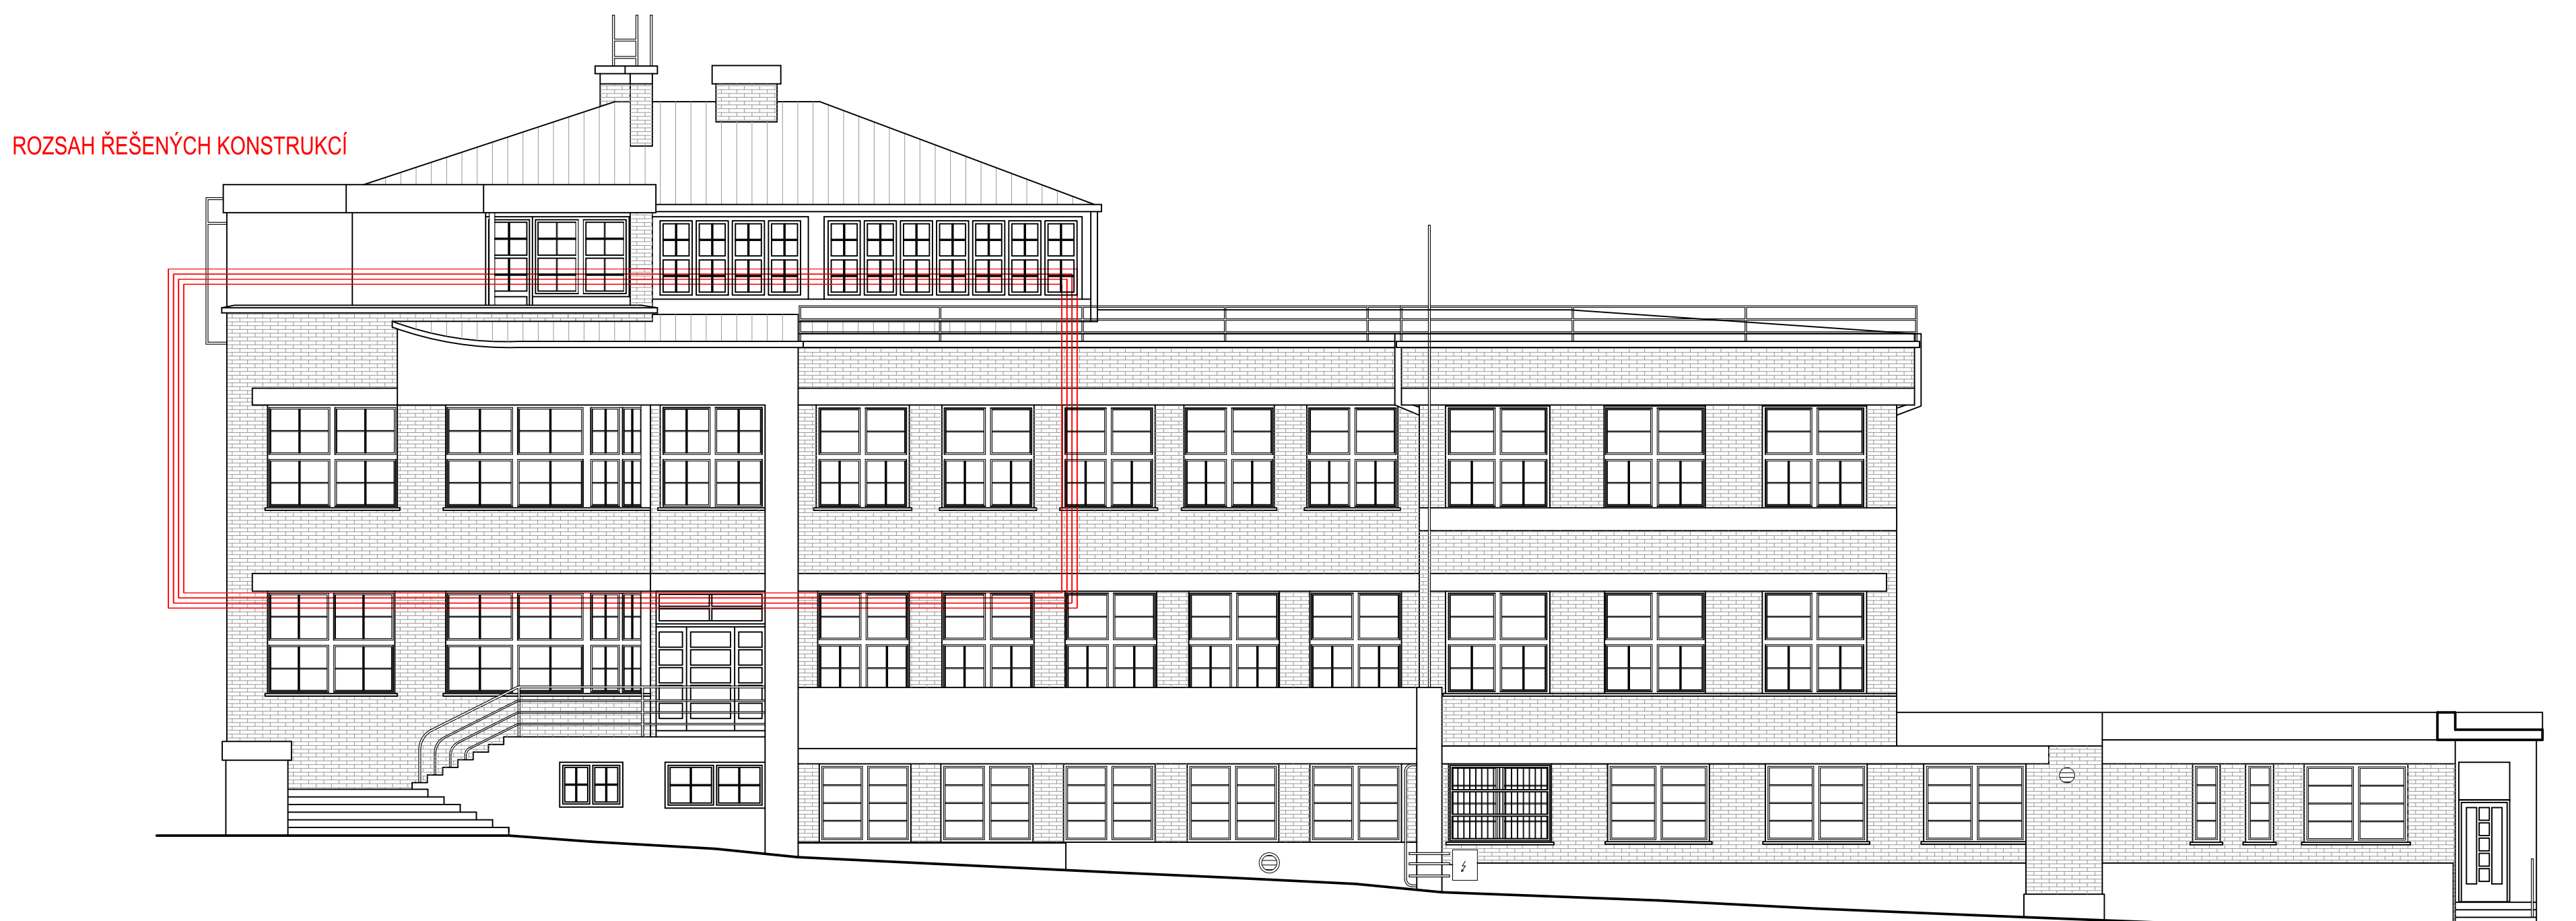

POHLED JIHOZÁPADNÍ



POHLED JIHOVÝCHODNÍ

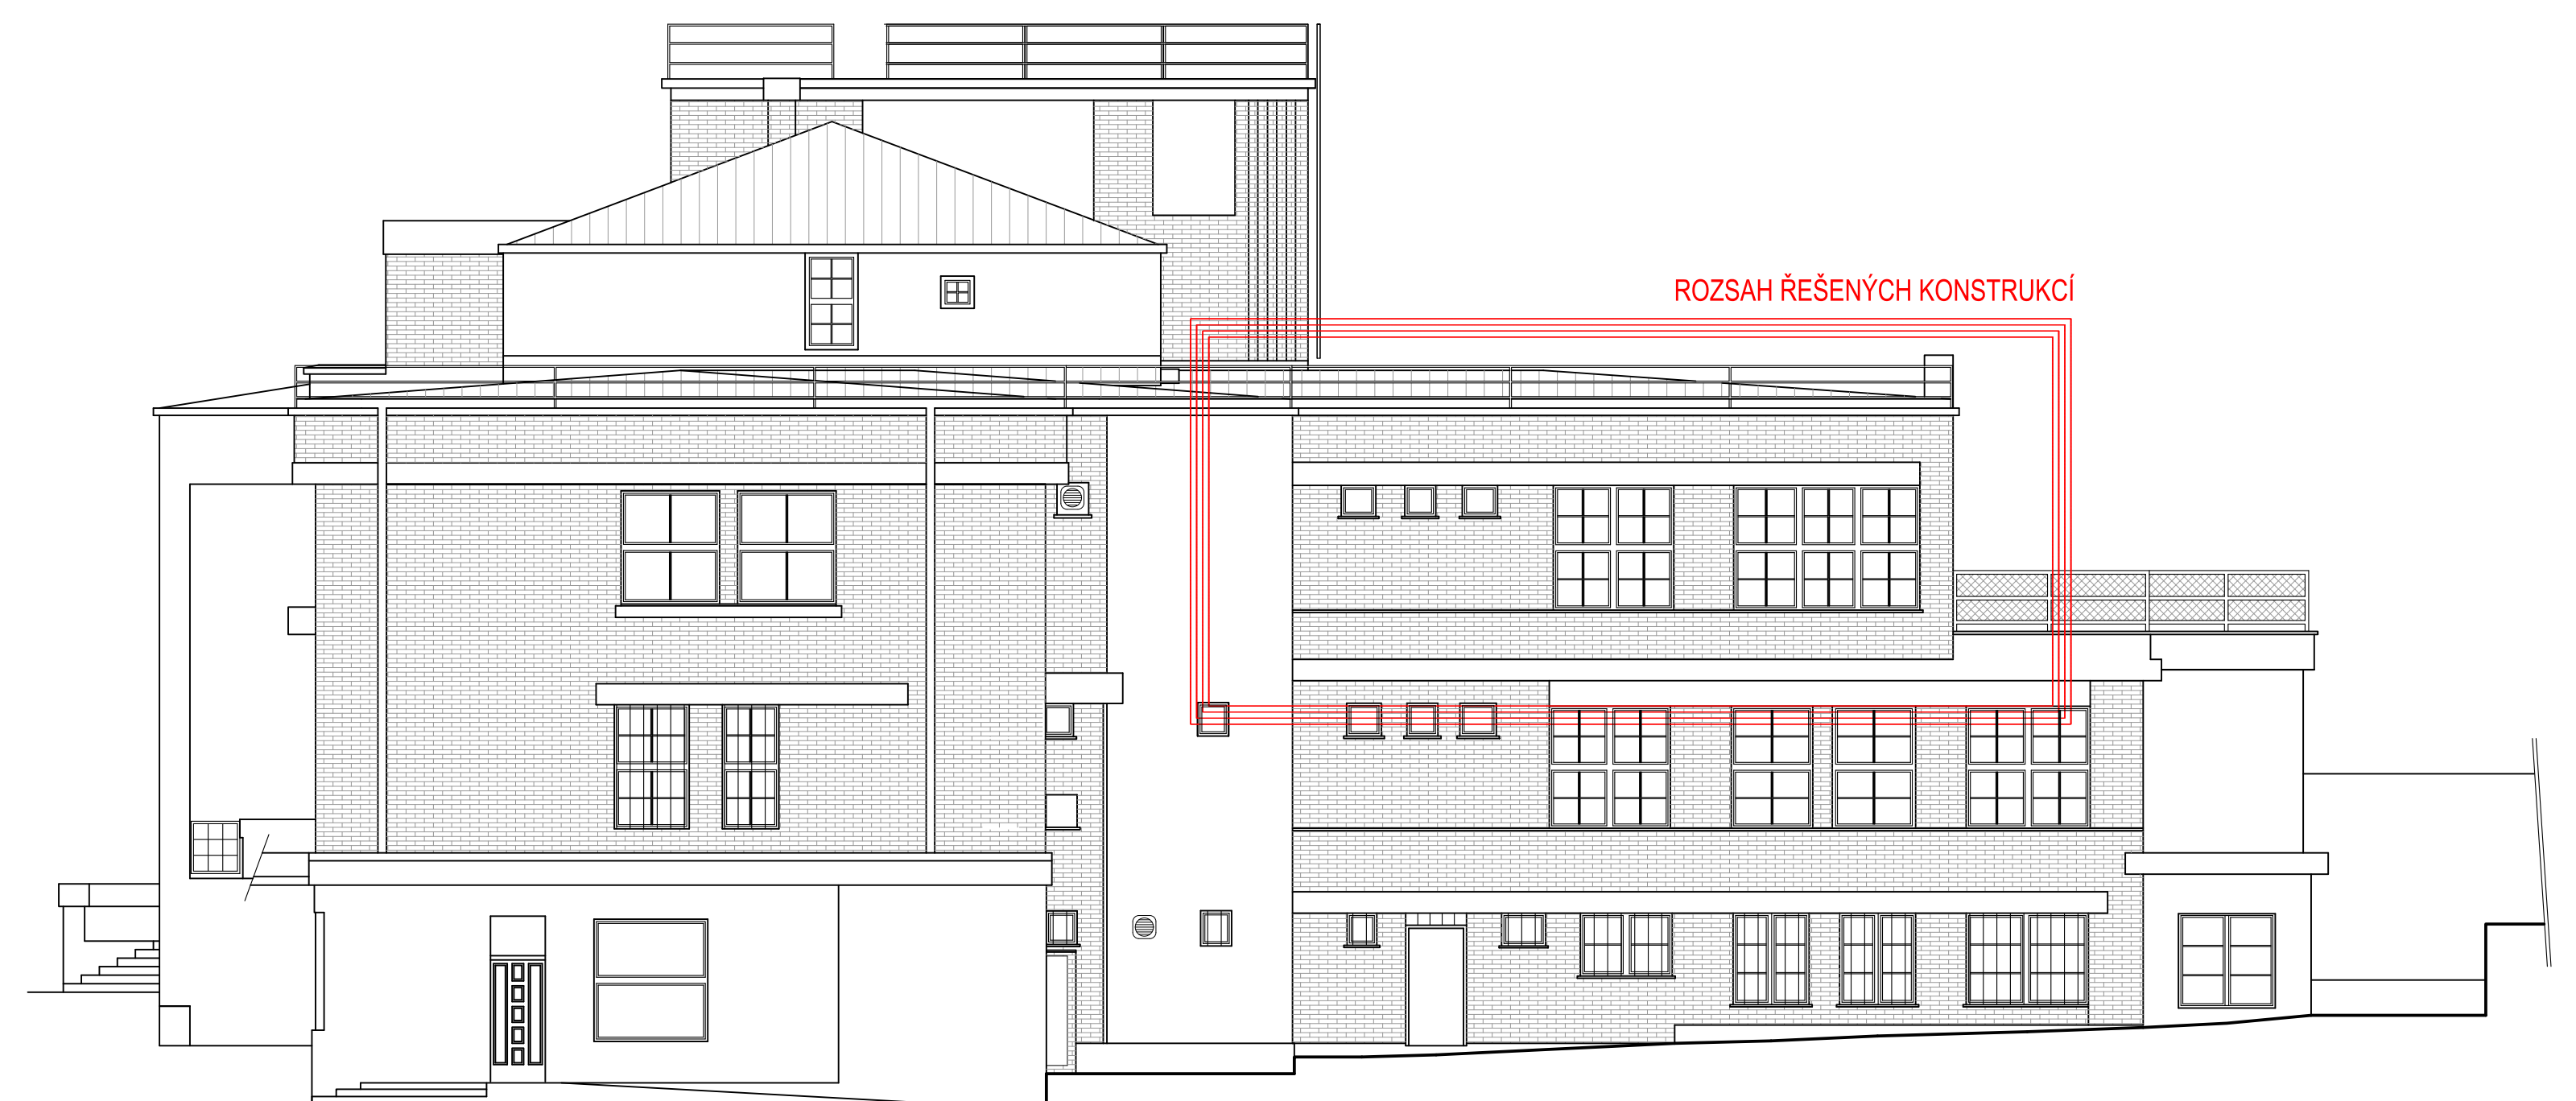

POHLED SEVEROVÝCHODNÍ

HLAVNÍ PROJEKTANT:  ENERGY BENEFIT CENTRE Křesova 438/3, 162 00 Praha 6 tel.: +420 270 003 300 e-mail: kontakt@energy-benefit.cz internet: www.energy-benefit.cz		ZPRACOVATEL ČÁSTI: Vyraboval: Ing. Světlana Trejnarová Zodpovědný projektant: Ing. Vladimír Fiedler	
PROJEKT: Stavební úpravy části patra (spojené se změnou v účelem užívání části prostor na DOZP) Havlíčková 447/13, 293 01 Mladá Boleslav		rozlika a podpis Zakázkové číslo: 180101 Datum: 05/2018	
STAVEBNÍK: Centrum 83, poskytovatel sociálních služeb Václavkova 950/II, 293 01 Mladá Boleslav		Část: D.1.1 Služba: DPS Změna: 00	
ČÁST, PROFESÍ: ARCHITEKTONICKO-STAVEBNÍ ŘEŠENÍ		Číslo: 10 Formát: 10xA4 Měřítko: 1:100	
VÝKRES: Pohledy – schéma plánovaných úprav			