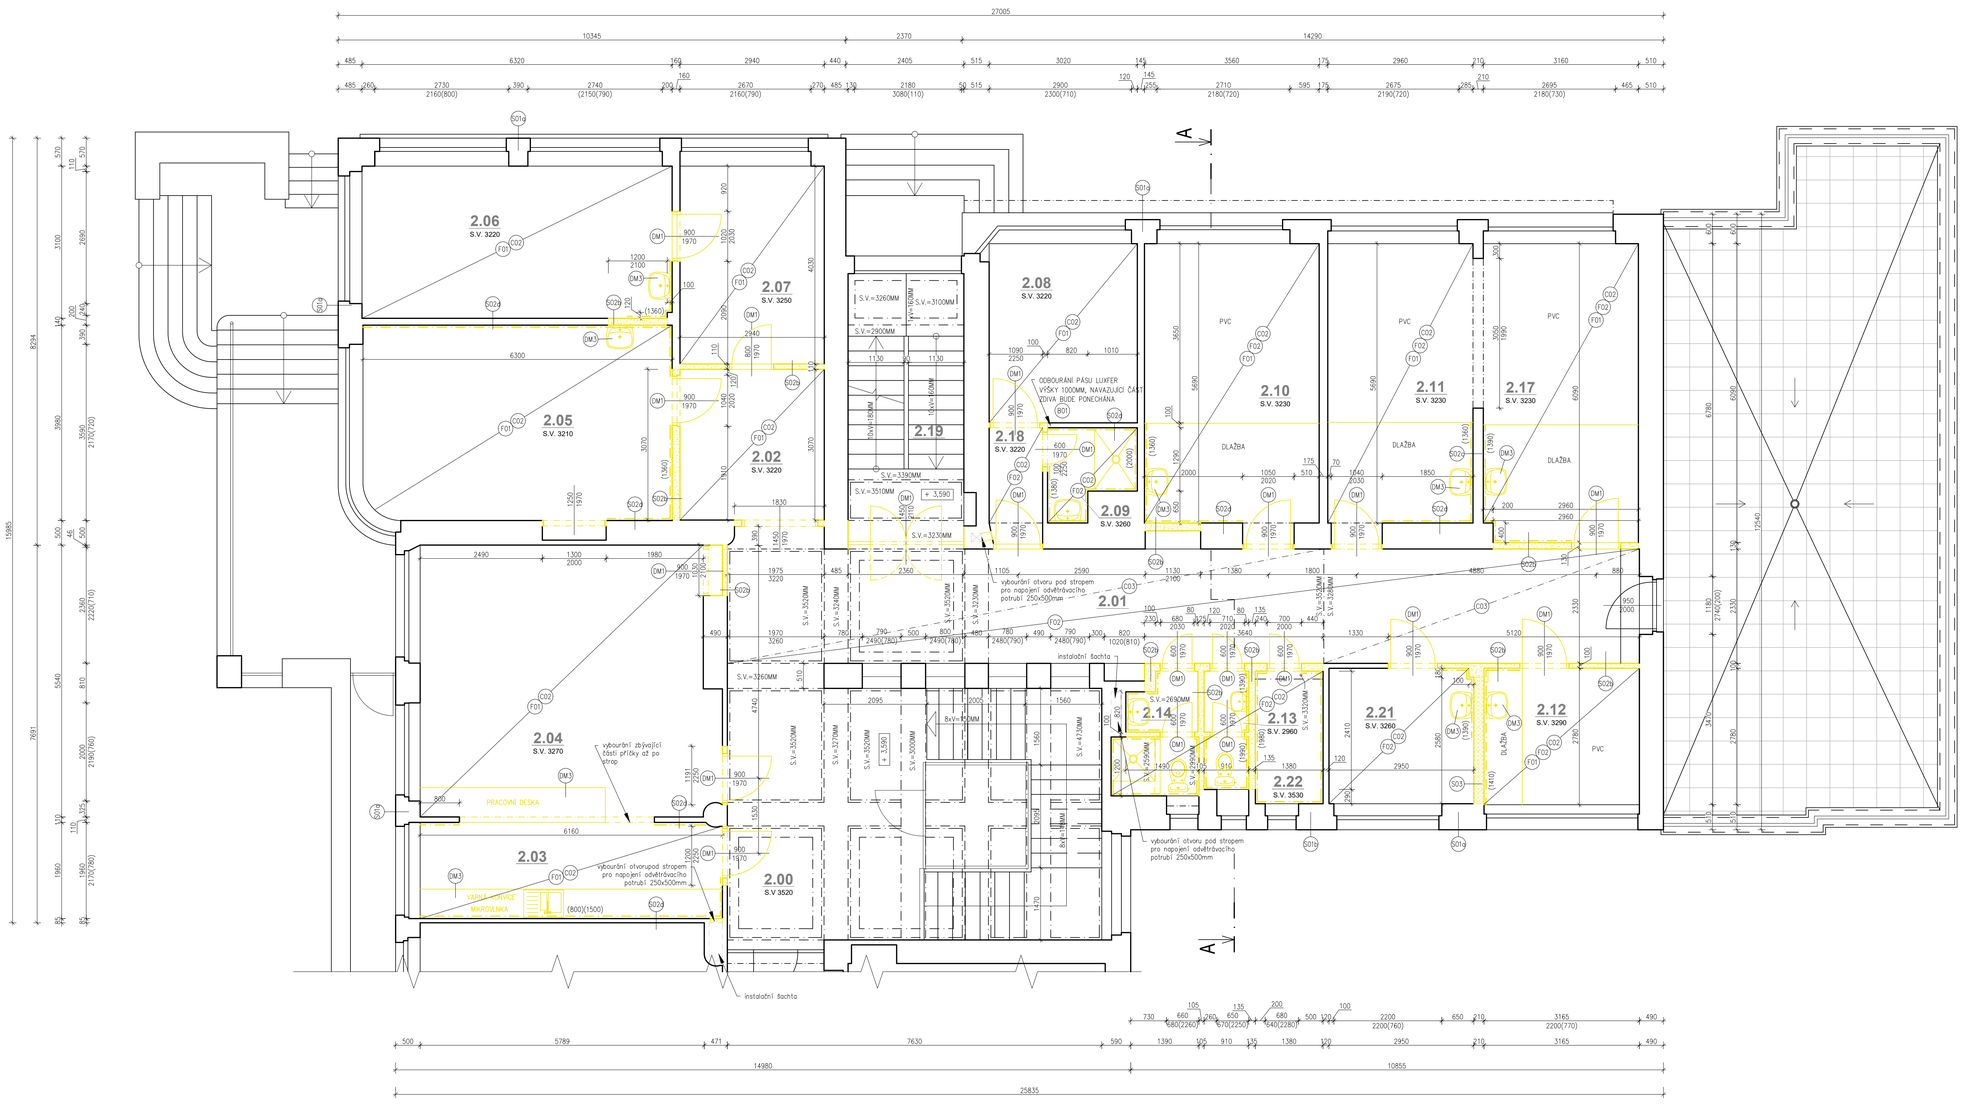

LEGENDA MÍSTNOSTÍ

ČÍSLO	NÁZEV MÍSTNOSTI	PLOCHA	POVRCHOVÁ ÚPRAVA – stávající		
			podlahy:	stěny:	stropy:
2.00	SCHODIŠŤOVÝ PROSTOR, VÝTAH, CHODBA	40,50m²	Keramická dlažba	VC omítka, štuková omítka	VC omítka, štuková omítka (V01)
2.01	CHODBA	44,38m²	Keramická dlažba (F02)	VC omítka, štuková omítka	VC omítka, štuk. omítka + SDK podhled (V03)
2.02	PŘEDSÍŇ	9,00m²	PVC (F01)	VC omítka, štuková omítka	Rákos, VC omítka, štuková omítka (V02)
2.03	POKOJ	15,73m²	PVC (F01)	VC omítka, štuková omítka + keramický obklad	Rákos, VC omítka, štuková omítka (V02)
2.04	VÝDEJ JÍDLA	45,73m²	PVC (F01)	VC omítka, štuková omítka	Rákos, VC omítka, štuková omítka (V02)
2.05	DENNÍ MÍSTNOST	24,93m²	PVC (F01)	VC omítka, štuková omítka + keramický obklad	Rákos, VC omítka, štuková omítka (V02)
2.06	DENNÍ MÍSTNOST	19,59m²	PVC (F01)	VC omítka, štuková omítka + keramický obklad	Rákos, VC omítka, štuková omítka (V02)
2.07	DENNÍ MÍSTNOST	11,85m²	PVC (F01)	VC omítka, štuková omítka	Rákos, VC omítka, štuková omítka (V02)
2.08	KANCELÁŘ	11,02m²	KOBEREC (F01)	VC omítka, štuková omítka	Rákos, VC omítka, štuková omítka (V02)
2.09	ŠATNA – HYG. ZAŘÍZENÍ	2,89m²	Keramická dlažba (F02)	VC omítka, štuková omítka + keramický obklad	Rákos, VC omítka, štuková omítka (V02)
2.10	DENNÍ MÍSTNOST	20,26m²	PVC, keramická dlažba (F01 F02)	VC omítka, štuková omítka + keramický obklad	Rákos, VC omítka, štuková omítka (V02)
2.11	DENNÍ MÍSTNOST	16,84m²	PVC, keramická dlažba (F01 F02)	VC omítka, štuková omítka + keramický obklad	Rákos, VC omítka, štuková omítka (V02)
2.12	PRACOVNA	8,76m²	PVC, keramická dlažba (F01 F02)	VC omítka, štuková omítka + keramický obklad	Rákos, VC omítka, štuková omítka (V02)
2.13	WC – MUŽI	2,54m²	Keramická dlažba (F02)	VC omítka, štuková omítka + keramický obklad	SDK podhled (V03)
2.14	WC – ŽENY	3,79m²	Keramická dlažba (F02)	VC omítka, štuková omítka + keramický obklad	SDK podhled (V03)
2.17	DENNÍ MÍSTNOST	19,94m²	PVC, keramická dlažba (F01 F02)	VC omítka, štuková omítka + keramický obklad	Rákos, VC omítka, štuková omítka (V02)
2.18	ŠATNA – PŘEDSÍŇ	2,71m²	Keramická dlažba (F02)	VC omítka, štuková omítka	Rákos, VC omítka, štuková omítka (V02)
2.19	SCHODIŠŤOVÝ PROSTOR	13,03m²	Keramická dlažba	VC omítka, štuková omítka	VC omítka, štuková omítka
2.20	SKLAD	3,73m²	Keramická dlažba (F02)	VC omítka, štuková omítka + keramický obklad	SDK podhled (V03)
2.21	KANCELÁŘ	8,13m²	Keramická dlažba (F02)	VC omítka, štuková omítka + keramický obklad	Rákos, VC omítka, štuková omítka (V02)
2.22	PŘÍSTUP PLOCHÁ STŘECHA	79,93m²	Teracová dlažba	----	----

LEGENDA BOURANÝCH A DEMONTOVANÝCH KONSTRUKCÍ:

- (BO1) vybourání skleněných tvarovek (LUXFERY)
- (DM1) demontáž dřevěných dveří včetně vybourání ocelové zárubně
- (DM2) demontáž dřevěných dveří + oškrábání stávajících ocelových zárubní
- (DM3) demontáž zařizovacích předmětů

LEGENDA MATERIÁLŮ:

- STÁVAJÍCÍ KONSTRUKCE
- PŘEDPOKLÁDANÉ KONSTRUKCE – NENÍ MOŽNÉ ZAMĚŘIT
- ODSTRANĚNÍ STÁVAJÍCÍ POVRCHOVÉ ÚPRAVY STÁVAJÍCÍHO ZDIVA
- BOURANÉ KONSTRUKCE (CIHELNÉ ZDIVO na VC maltu)
- BOURANÉ KONSTRUKCE (SDK příčky)
- BOURANÉ PODLAHOVÉ KONSTRUKCE

POZNÁMKA:

- SKLADBY KONSTRUKCÍ BYLY URČENY NA ZÁKLADĚ ODBORNÉHO ODHADU A INFORMACÍ INVESTORA A PROVOZOVATELE OBJEKTU,
- JELIKOŽ NEBYLO MOŽNÉ V PLNÉM ROZSAHU PROHLÉDNOUT NOSNÉ KONSTRUKCE STROPU, PROJEKTANT SI VYHRAZUJE PRÁVO ZMĚNIT NAVRHOVANÉ ŘEŠENÍ V PŘÍPADĚ NEPŘEDVÍDATELNÝCH UDÁLOSTÍ
- PŘED ZAHÁJENÍM BOURACÍCH PRACÍ JE NUTNÉ SEZNÁMIT SE S CELÝM SOUBOREM DOKUMENTACE, S TEXTOVOU ČÁSTÍ NEVYJÍMAJE
- PRÁCE BUDOU PROBÍHAT DLE PLATNÉ LEGISLATIVY A POŽADAVKŮ NA BEZPEČNOST PRÁCE. BOURACÍ PRÁCE NEBUDOU ZAHÁJENY PŘED ZHOTOVENÍM TECHNOLOGICKÉHO POSTUPU PRACÍ PRO DANOU BOURACÍ PRÁCI.
- VEŠKERÉ BOURACÍ PRÁCE BUDOU PROBÍHAT AŽ PO DŮKLADNÉM ZAJIŠTĚNÍ KONSTRUKCÍ NACHÁZEJÍCÍCH SE NAD BOURANOU KONSTRUKCÍ NEBO KONSTRUKCÍ STATICKY SOUVISEJÍCÍCH. (PODEPŘENÍ KCE, ZAJIŠTĚNÍ KCE PROTI VYBOČENÍ, A APOD....)
- PŘED ZAHÁJENÍM BOURACÍCH PRACÍ BUDOU ODPOJENY VEŠKERÉ VNITŘNÍ INSTALAČNÍ SITĚ OD SVÉHO ZDROJE A DÁLE BUDOU VYTČENY VŠECHNY INŽENÝRSKÉ SITĚ ULOŽENÉ V ZEMI I SKRYTÉ V BOURANÝCH KONSTRUKCÍCH
- PŘED ZAHÁJENÍM BOURACÍCH PRACÍ JE NUTNÉ SE UJISTIT ŽE INŽENÝRSKÉ SITĚ UMÍSTĚNÉ V KONSTRUKCI NEJSOU AKTIVNÍ (silnoproud, slaboproud, vodovod, plyn, ...)

HLAVNÍ PROJEKTANT:
ENERGY BENEFIT CENTRE
Energy Benefit Centre a.s.
Křenová 438/3, 162 00 Praha 6
tel.: +420 270 003 300
e-mail: kontakt@energy-benefit.cz
internet: www.energy-benefit.cz

ZPRACOVATEL ČÁSTI:
Vypracoval: Ing. Světlana Trejtnarová
Zodpovědný projektant: Ing. Vladimír Fiedler

PROJEKT:
Stavební úpravy části patra (spojené se změnou v účelem užívání části prostor na DOZP)
Havlíčkova 447/13, 293 01 Mladá Boleslav

razítko a podpis

STAVEBNÍK:
Centrum 83, poskytovatel sociálních služeb
Václavkova 950/II, 293 01 Mladá Boleslav

Zakázkové číslo:	Poré:
180101	
Datum: 05/2018	
Část: D.1.1	Stupeň: DPS
Změna: 00	
Č.výkr.: 02	Formát: 10xA4
Měřítko: 1:50	

ČÁST, PROFESE:
ARCHITEKTONICKO-STAVEBNÍ ŘEŠENÍ

VÝKRES:
Půdorys 2NP – stávající stav + bourací práce