




ÚSEK 1 - km 3,840 - 4,331

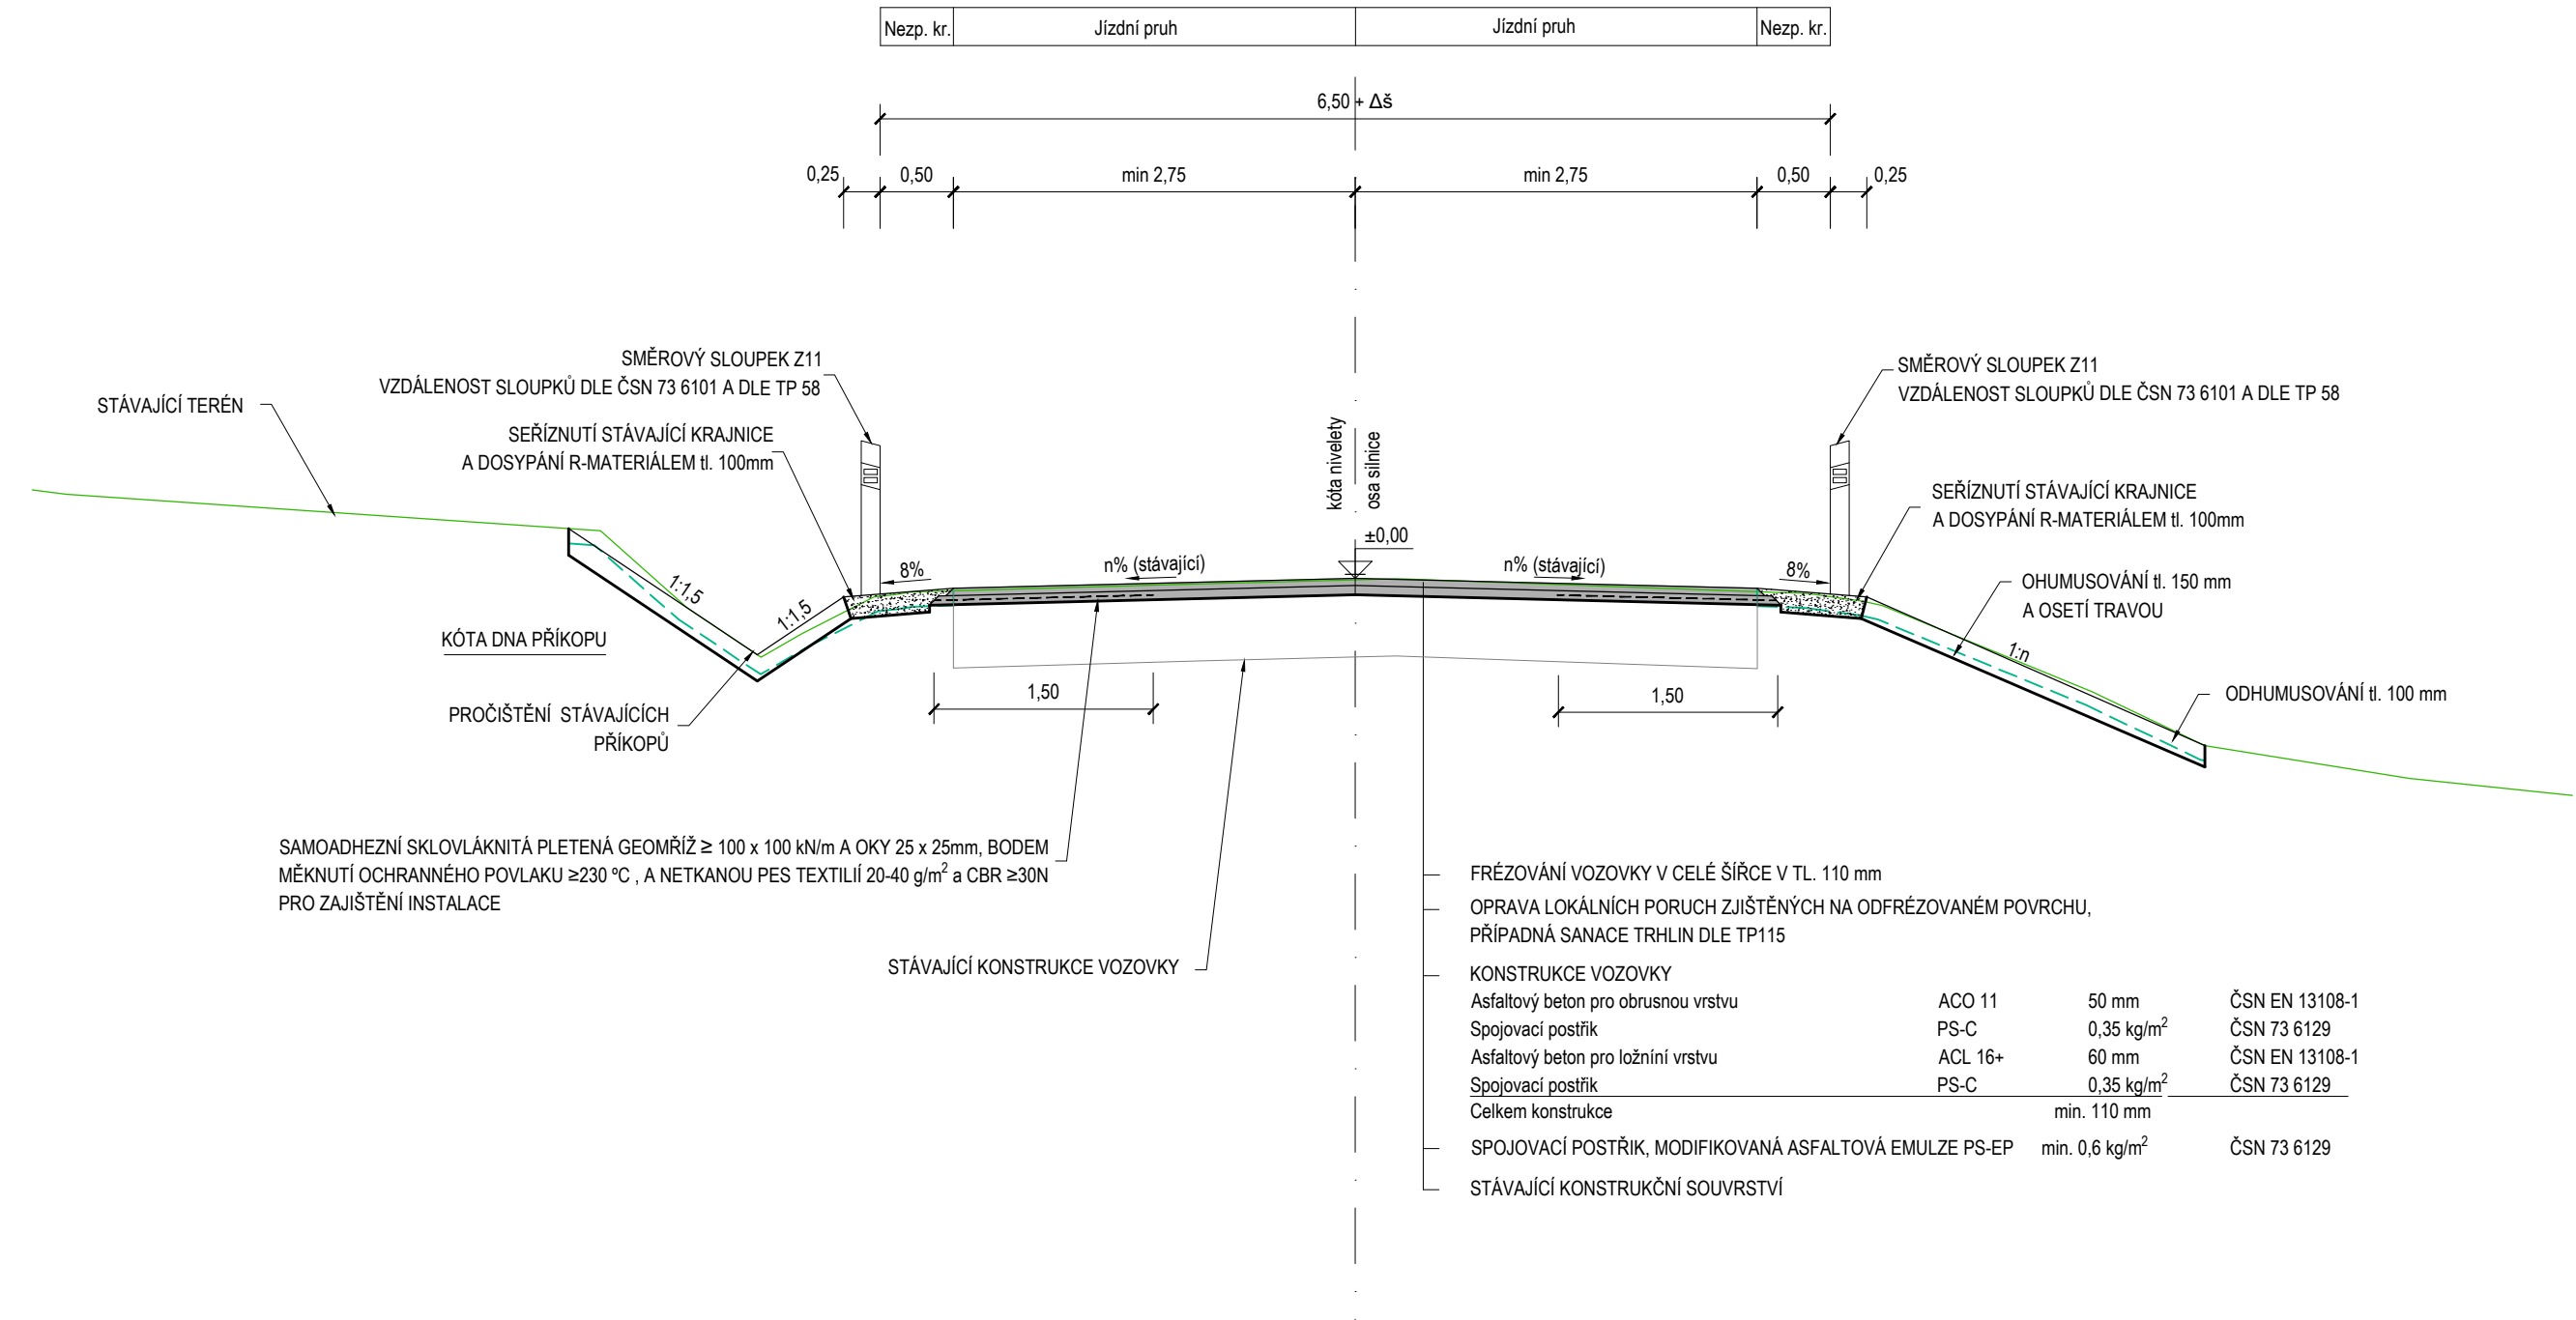


ÚSEK 2 - km 4,331 - 6,120

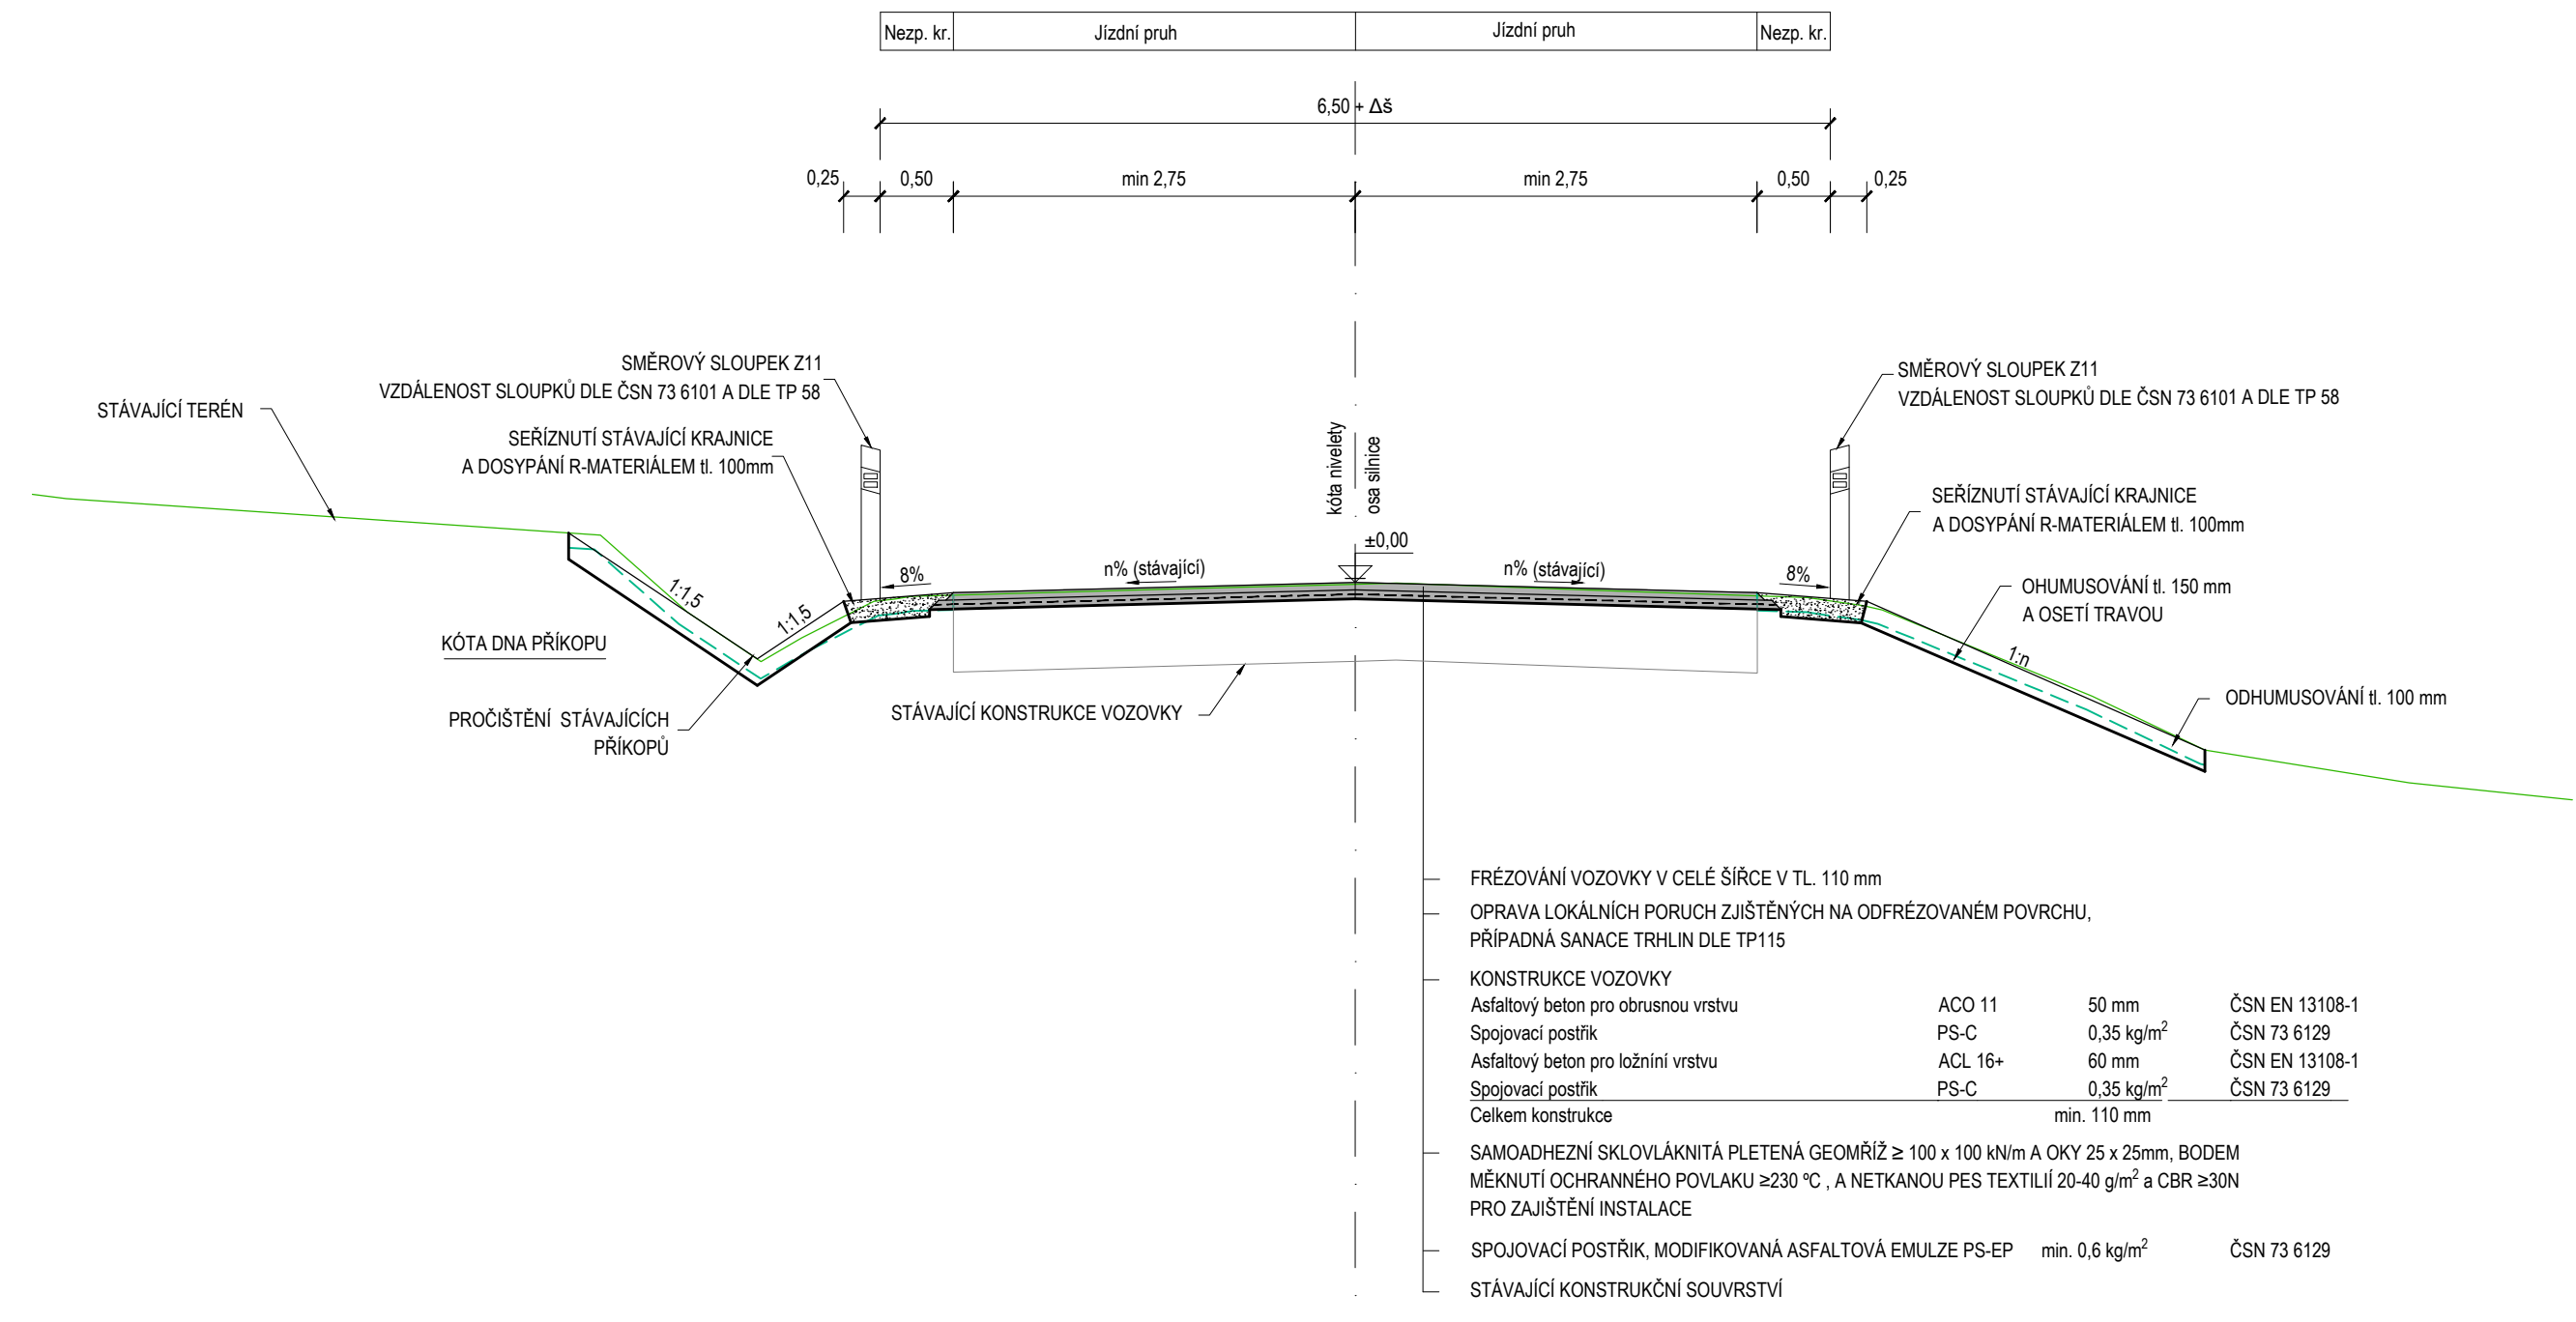

ÚSEK 3 - km 6,120 - 8,569

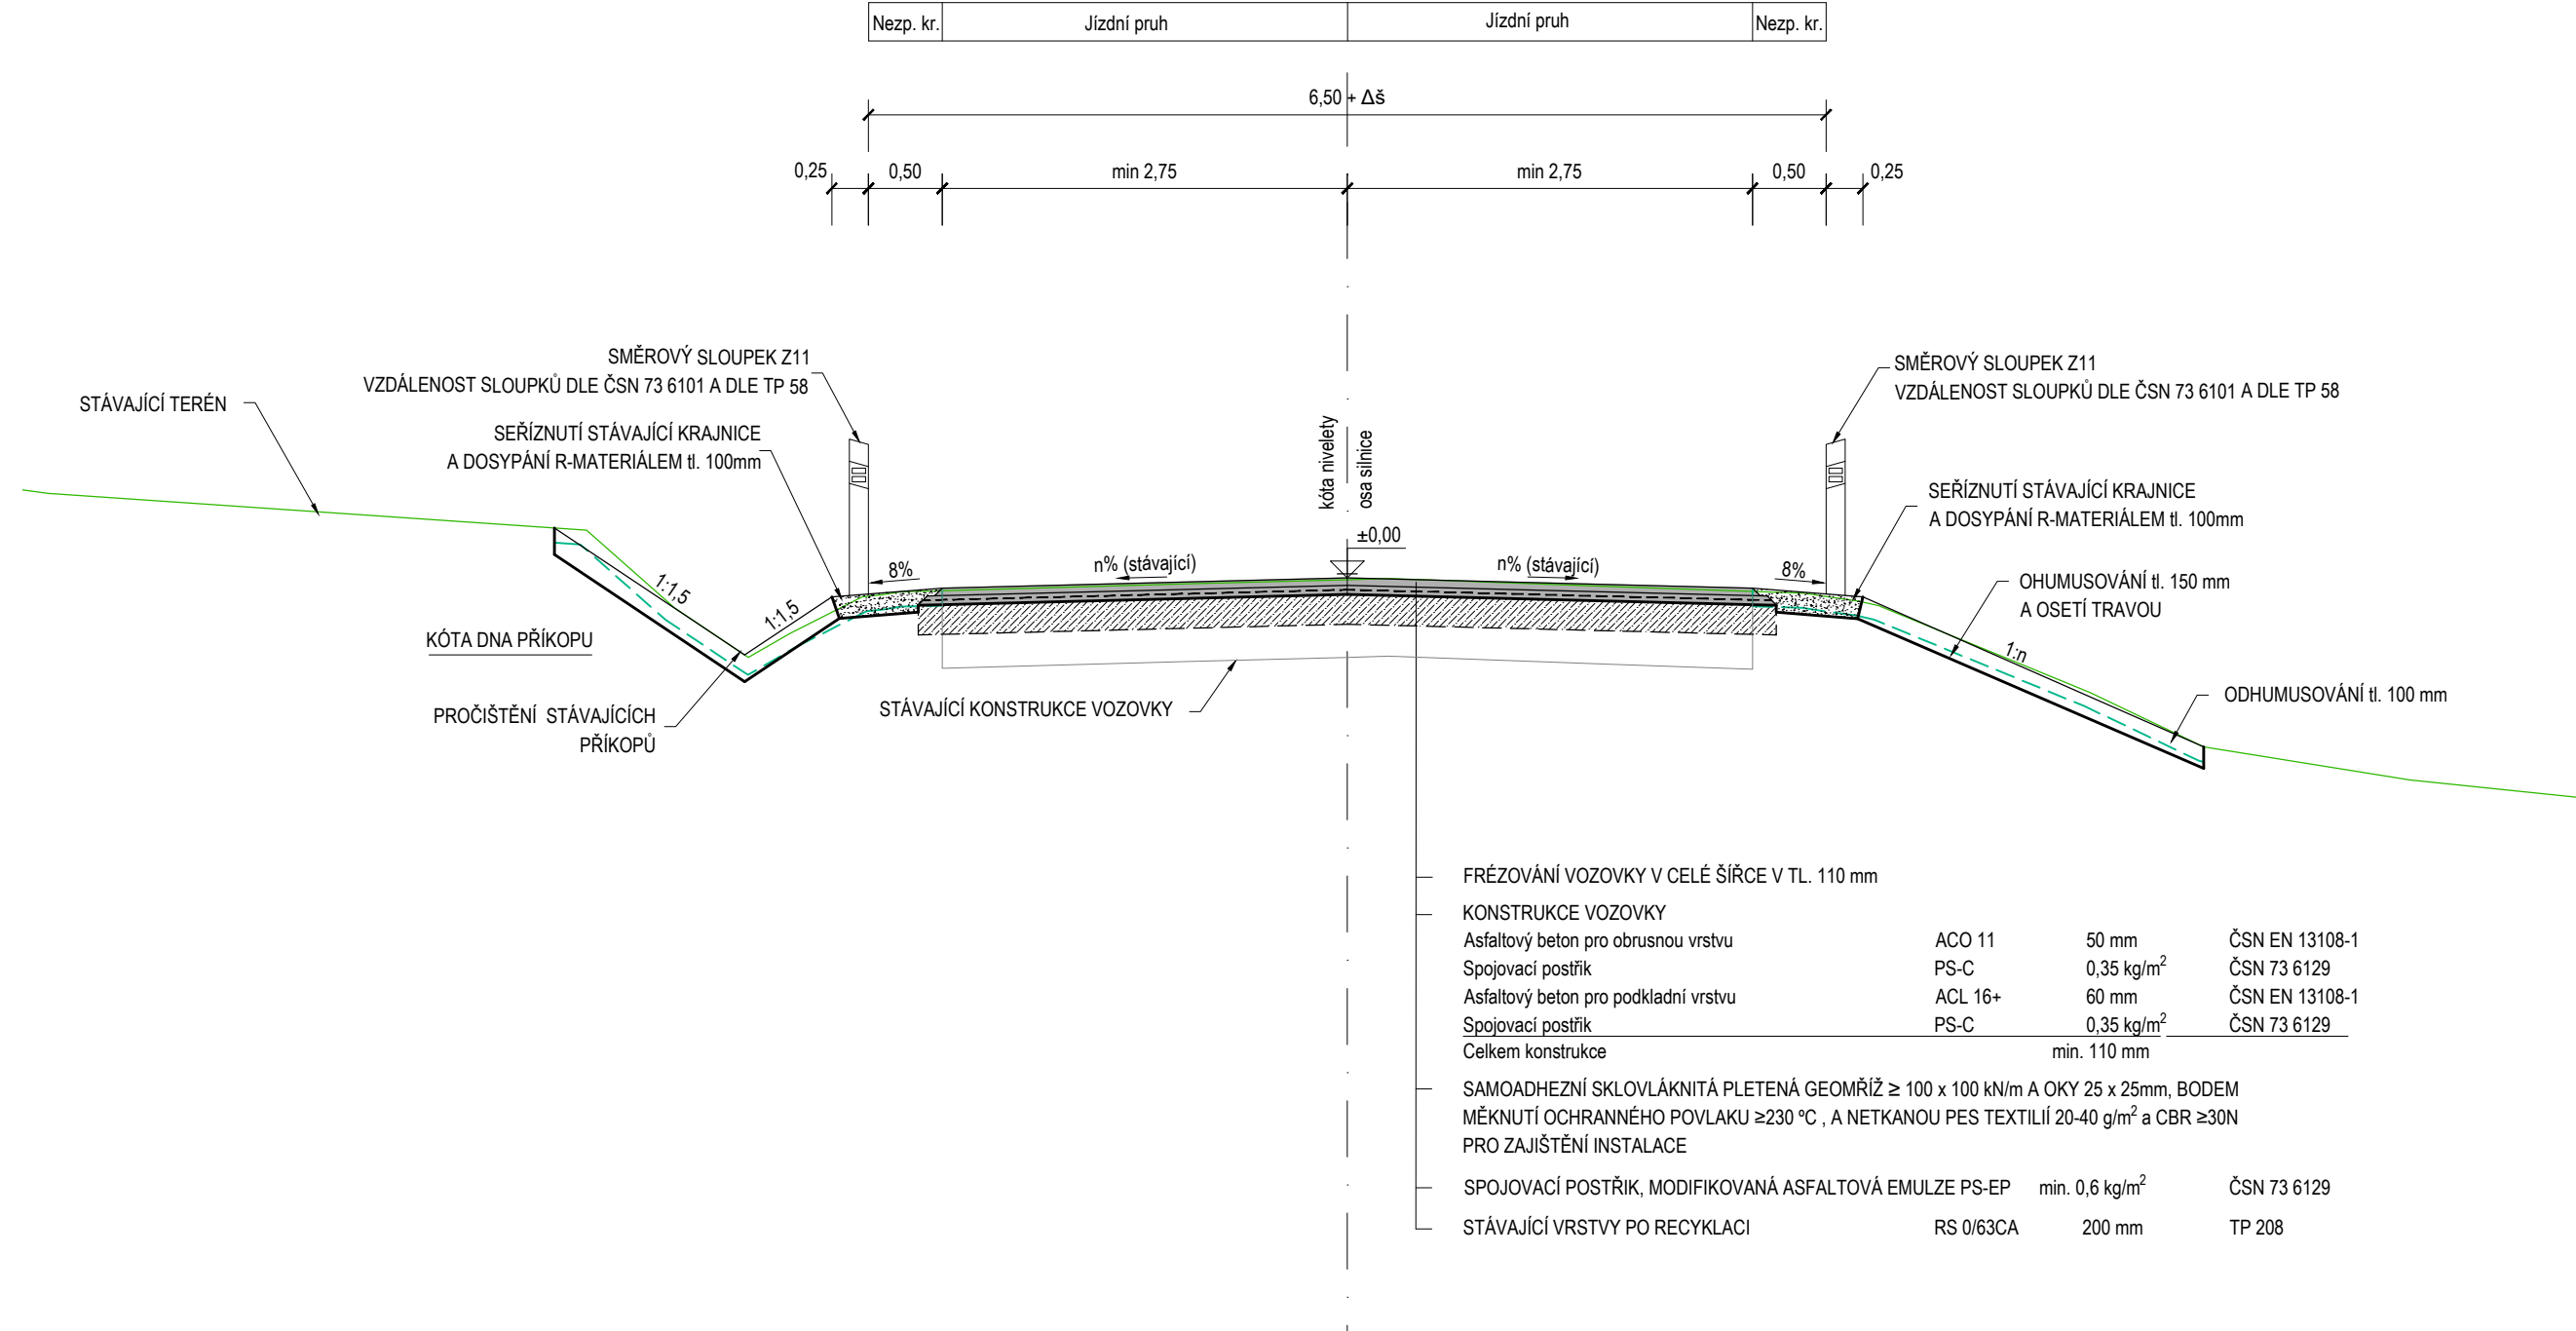

ÚPRAVA V MÍSTĚ DOPLNĚNÍ NEZPEVNĚNÉ KRAJNICE

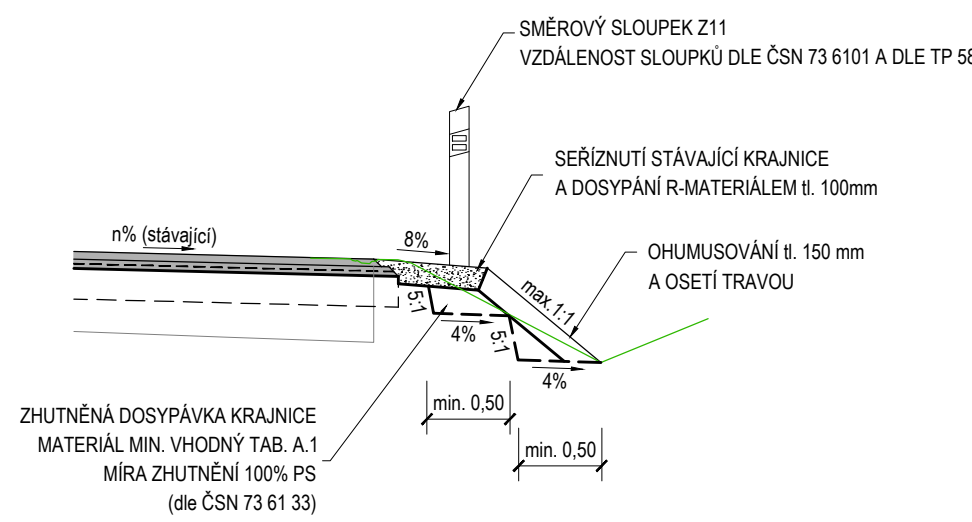

03	...		
02	...		
01	...		
REVIZE	POPIS	DATUM	PODPIS

Ksús
KRAJSKÁ SPRÁVA A ÚDRŽBA SILNIC
Středočeského kraje

KRAJSKÁ SPRÁVA A ÚDRŽBA SILNIC
STŘEDOČESKÉHO KRAJE
PŘÍSPĚVKOVÁ ORGANIZACE KRAJE
Zborovská 11, 150 21 PRAHA 5
IČ: 00066001

SAGASTA

SAGASTA s.r.o.
SÍDLO: NOVODVORSKÁ 1010/14, 142 00 PRAHA 4
IČ: 045 98 555
DIČ: CZ045 98 555

ODPOVĚDNÝ PROJEKTANT	VYPRACOVAL	KONTROLA	HIP	JTSK	BpV
ING. ZUZANA BIELA	ING. JIŘÍ GREGOR	LEOŠ KOUDELKA	LEOŠ KOUDELKA	ČÍSLO SOUPRAVY	
II/111 křižovatka s III/11112 - křižovatka s II/112					
SO 101 - SILNICE II/111					ČÍSLO ZAKÁZKY 119 017 DOKUMENTACE DSP/PDPS MĚŘÍTKO 1:50 DATUM 05/2022 POČET FORMÁTŮ 10x44
VZOROVÉ PŘÍČNÉ ŘEZY					ČÁST D.1.1 ČÍSLO PŘÍLOHY 4
DOKUMENTACI LZE UŽÍVAT POUZE VE SMYSLU PŘÍSLUŠNÉ SMLOUVY O DÍLO. VÝKRES, ČI JEHO ČÁST, MUŽE BÝT KOPÍROVÁN NEBO JINÝM ZPŮSOBEM ROZŠŘOVÁVÁN POUZE PO PŘEDCHOZÍM SOUHLASU SAGASTA s.r.o.					