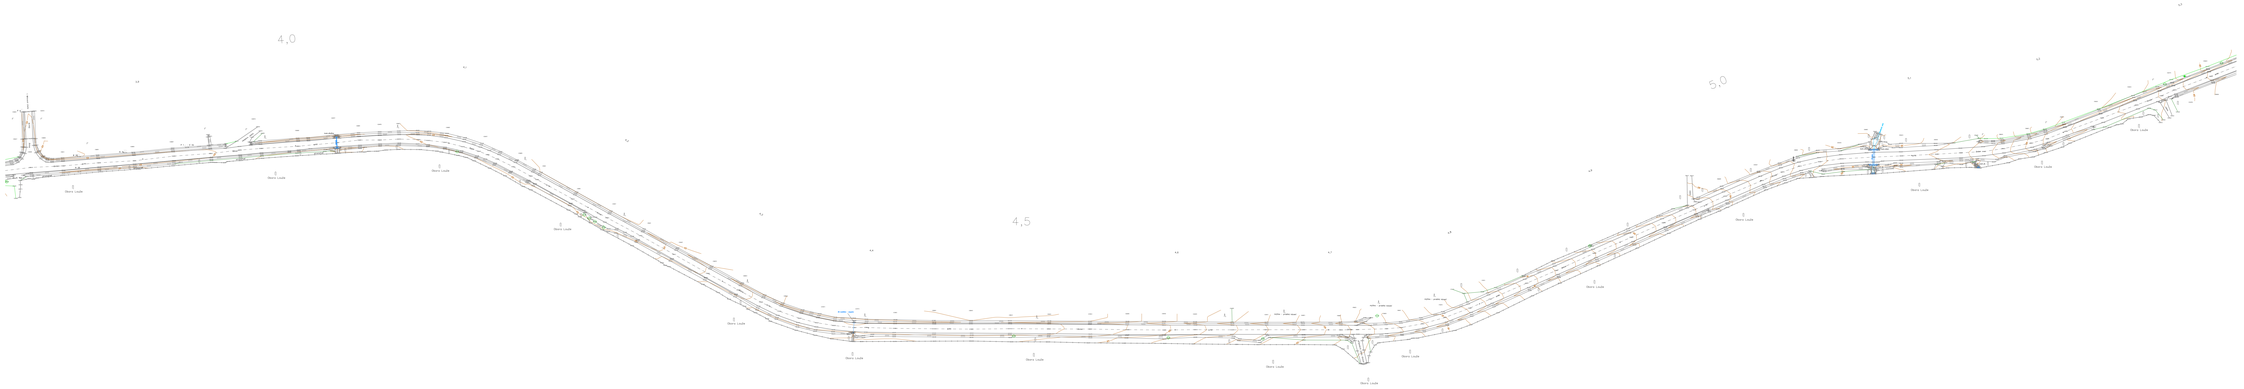

INŽENÝRSKÉ SÍTĚ:

STÁVAJÍCÍ:

- KANALIZACE DEŠŤOVÁ
- KANALIZACE SPLAŠKOVÁ
- KANALIZACE JEDNOTNÁ
- VODOVOD
- PLYNOVÉ POTRUBÍ VTL
- PLYNOVÉ POTRUBÍ STL
- KABELOVÉ VEDENÍ VN
- KABELOVÉ VEDENÍ NN
- KABELOVÉ VEDENÍ NN+VO
- KABELOVÉ VEDENÍ SLP

S

03			
02			
01			
REVIZE	POPIS	DATUM	PODPIS

OBJEDNATEL

KRAJSKÁ SPRÁVA A ÚDRŽBA SILNIC STŘEDOČESKÉHO KRAJE
příspěvková organizace kraje
Zborovská 11, 150 21 Praha 5
IČ: 00066001

PROJEKTANT

SAGASTA s.r.o.
VÍDEŇSKÁ 74/2919b, 639 00 BRNO-Z
IČ: 045 98 555
DIČ: CZ45 98 555

ZAMĚŘIL	VYPRACOVAL	KONTROLA	HIP	FÁZE	Stu
MILOŠ ČÁPKA	MILOŠ ČÁPKA	ING. VOJTĚCH ČÁPKA	LUDĚ KOLOUŠKA	ZÁLOŽ DOPRAVY	

akce

II/111 křižovatka s III/11112 - křižovatka s II/112

obsah

PRŮZKUMY

ČÍSLO ZAKÁZKY	137/21
DOKUMENTACE	DSP/DPS
MĚŘÍTKO	1:1000
DATUM	5/2021
MÍRA V ORIGINÁLU	100%

NÁZEV VÝKRESU

GEODETICKÉ ZAMĚŘENÍ STAVBY - SITUACE ČÁST 1
KM 3,840 - 5,300

DIO	DÍLČÍ VÝKRES
E.1	2.1

TENTO VÝKRES JE JEHO AUTOREM CHRÁNĚN PODLE ZÁKONA Č. 121/2000 SB. O PRÁVU AUTORSKÉM, PRÁVECH SOUVISEJÍCÍCH S PRÁVEM AUTORSKÝM A O ZMĚNĚ NĚKTERÝCH ZÁKONŮ, ZÁKON O PRÁVU AUTORSKÉM