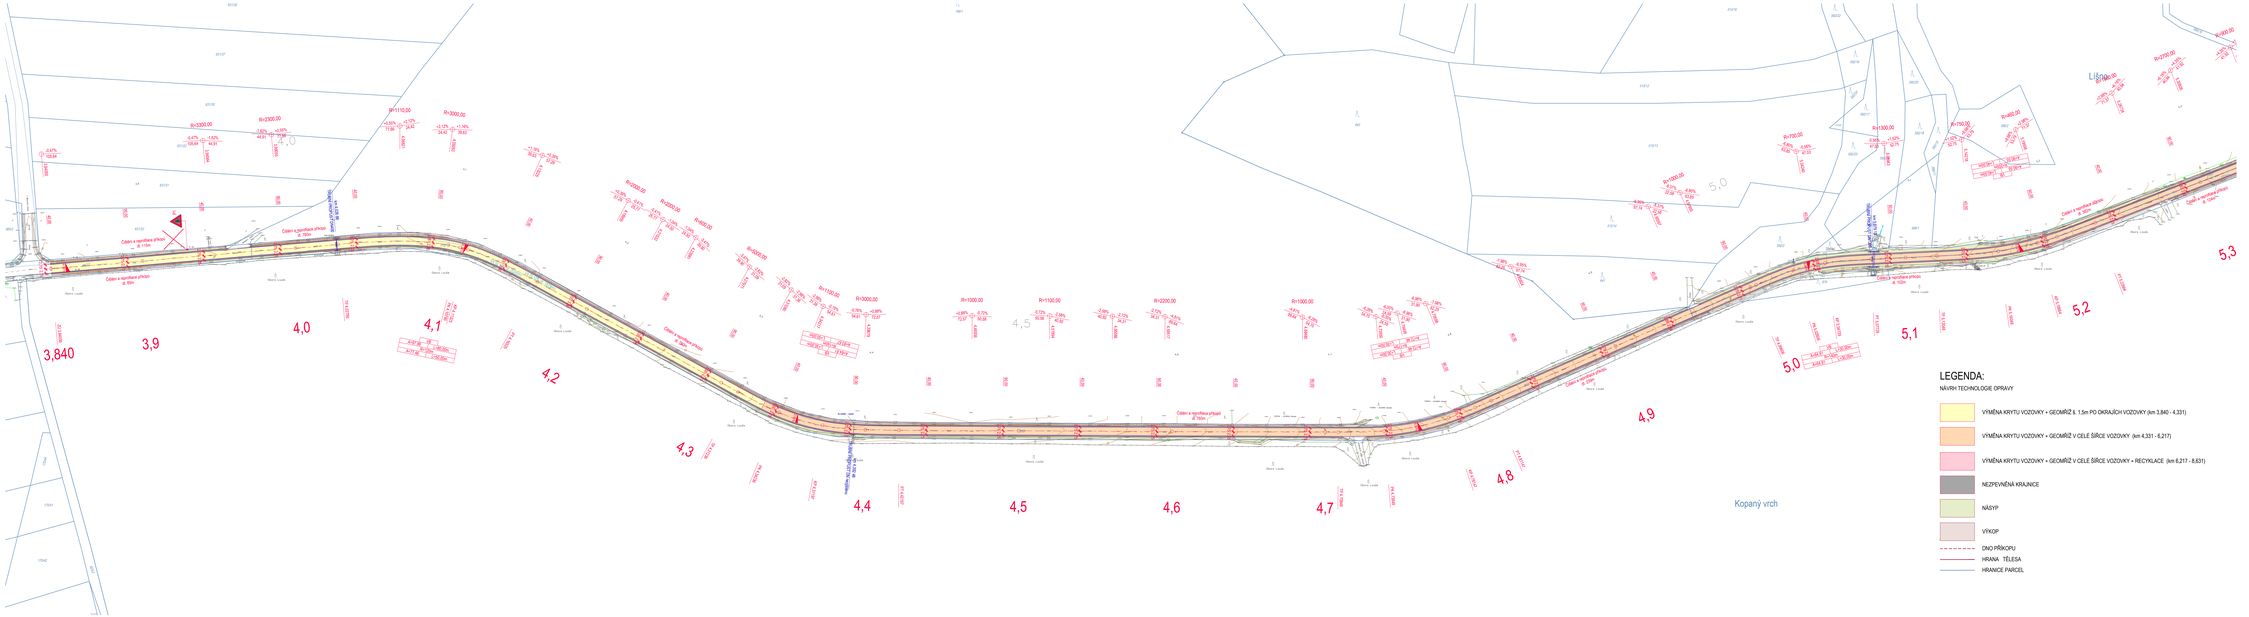

INŽENÝRSKÉ SÍTĚ:

STÁVAJÍCÍ:

- KANALIZACE DEŠŤOVÁ
- KANALIZACE SPLAŠKOVÁ
- KANALIZACE JEDNOTNÁ
- VODOVOD
- PLYNOVÉ POTRUBÍ VTL
- PLYNOVÉ POTRUBÍ STL
- KABELOVÉ VEDENÍ VN
- KABELOVÉ VEDENÍ NN
- KABELOVÉ VEDENÍ NN+VO
- KABELOVÉ VEDENÍ SLP

LEGENDA:

NÁVRH TECHNOLOGIE OPRAVY

- VÝMĚNA KRYTU VOZOVKY + GEOMŘÍŽ 8. 1,5m PO OKRAJÍCH VOZOVKY (km 3,840 - 4,331)
- VÝMĚNA KRYTU VOZOVKY + GEOMŘÍŽ V CELÉ ŠÍŘCE VOZOVKY (km 4,331 - 6,217)
- VÝMĚNA KRYTU VOZOVKY + GEOMŘÍŽ V CELÉ ŠÍŘCE VOZOVKY + RECYKLACE (km 6,217 - 8,631)
- NEZPEVNĚNÁ KRAJNICE
- NÁSYP
- VÝKOP
- DNO PŘÍKOPU
- HRANA TĚLESA
- HRANICE PARCEL

03			
02			
01			
POŘ.Č.	POPIS	DATUM	PODPIS

INVESTOR:

KRAJSKÁ SPRÁVA A ÚDRŽBA SILNIC STŘEDOČESKÉHO KRAJE
příspěvková organizace kraje
Zborovská 11, 150 21 PRAHA 5
IČ: 00066001

PROJEKTANT:

SAGASTA s.r.o.
VÍTĚZNÉ NOVOMĚSTSKÁ 3/2673, 130 00 PRAHA 3
IČ: 045 98 555
DIČ: CZ45 98 555

ODPOVĚDNÝ PROJEKTANT	VYPRACOVAL	KONTROLA	HIP	FÁZE	Stu
ING. ZUZANA MOLLA	ING. RENÉ ŠTĚPÁNOVSKÁ	CZECH ROADS a.s.	CZECH ROADS a.s.	ČÍSLO DOPRAVNÍ	
ČKAIT					
AKCE	II/111 křižovatka s III/11112 - křižovatka s II/112				
OBJEKT	SO 101 - SILNICE II/111			ČÍSLO ZAKÁZKY	13181
				DOKUMENTACE	DSP/DÚR
				MĚŘÍTKO	1:1000
				DATUM	05/2022
VAZBY / PŘÍLOHY	SITUACE POZEMNÍ KOMUNIKACE ČÁST 1 KM 3,840 - 5,300			VAZBY / OBRÁZEC	
				ČÍS.	ČÍSLO PŘÍLOHY
				D.1.1	2.1

ČKAIT autorizovaný inženýr, Hlavní 8, 399 01 Milevsko, Telefon: +420 382 460 111, +420 602 363 811 IČ: 47396746, DIČ: 8001 274 Evidenční číslo autorizace: 0100 0 1 0 0 0