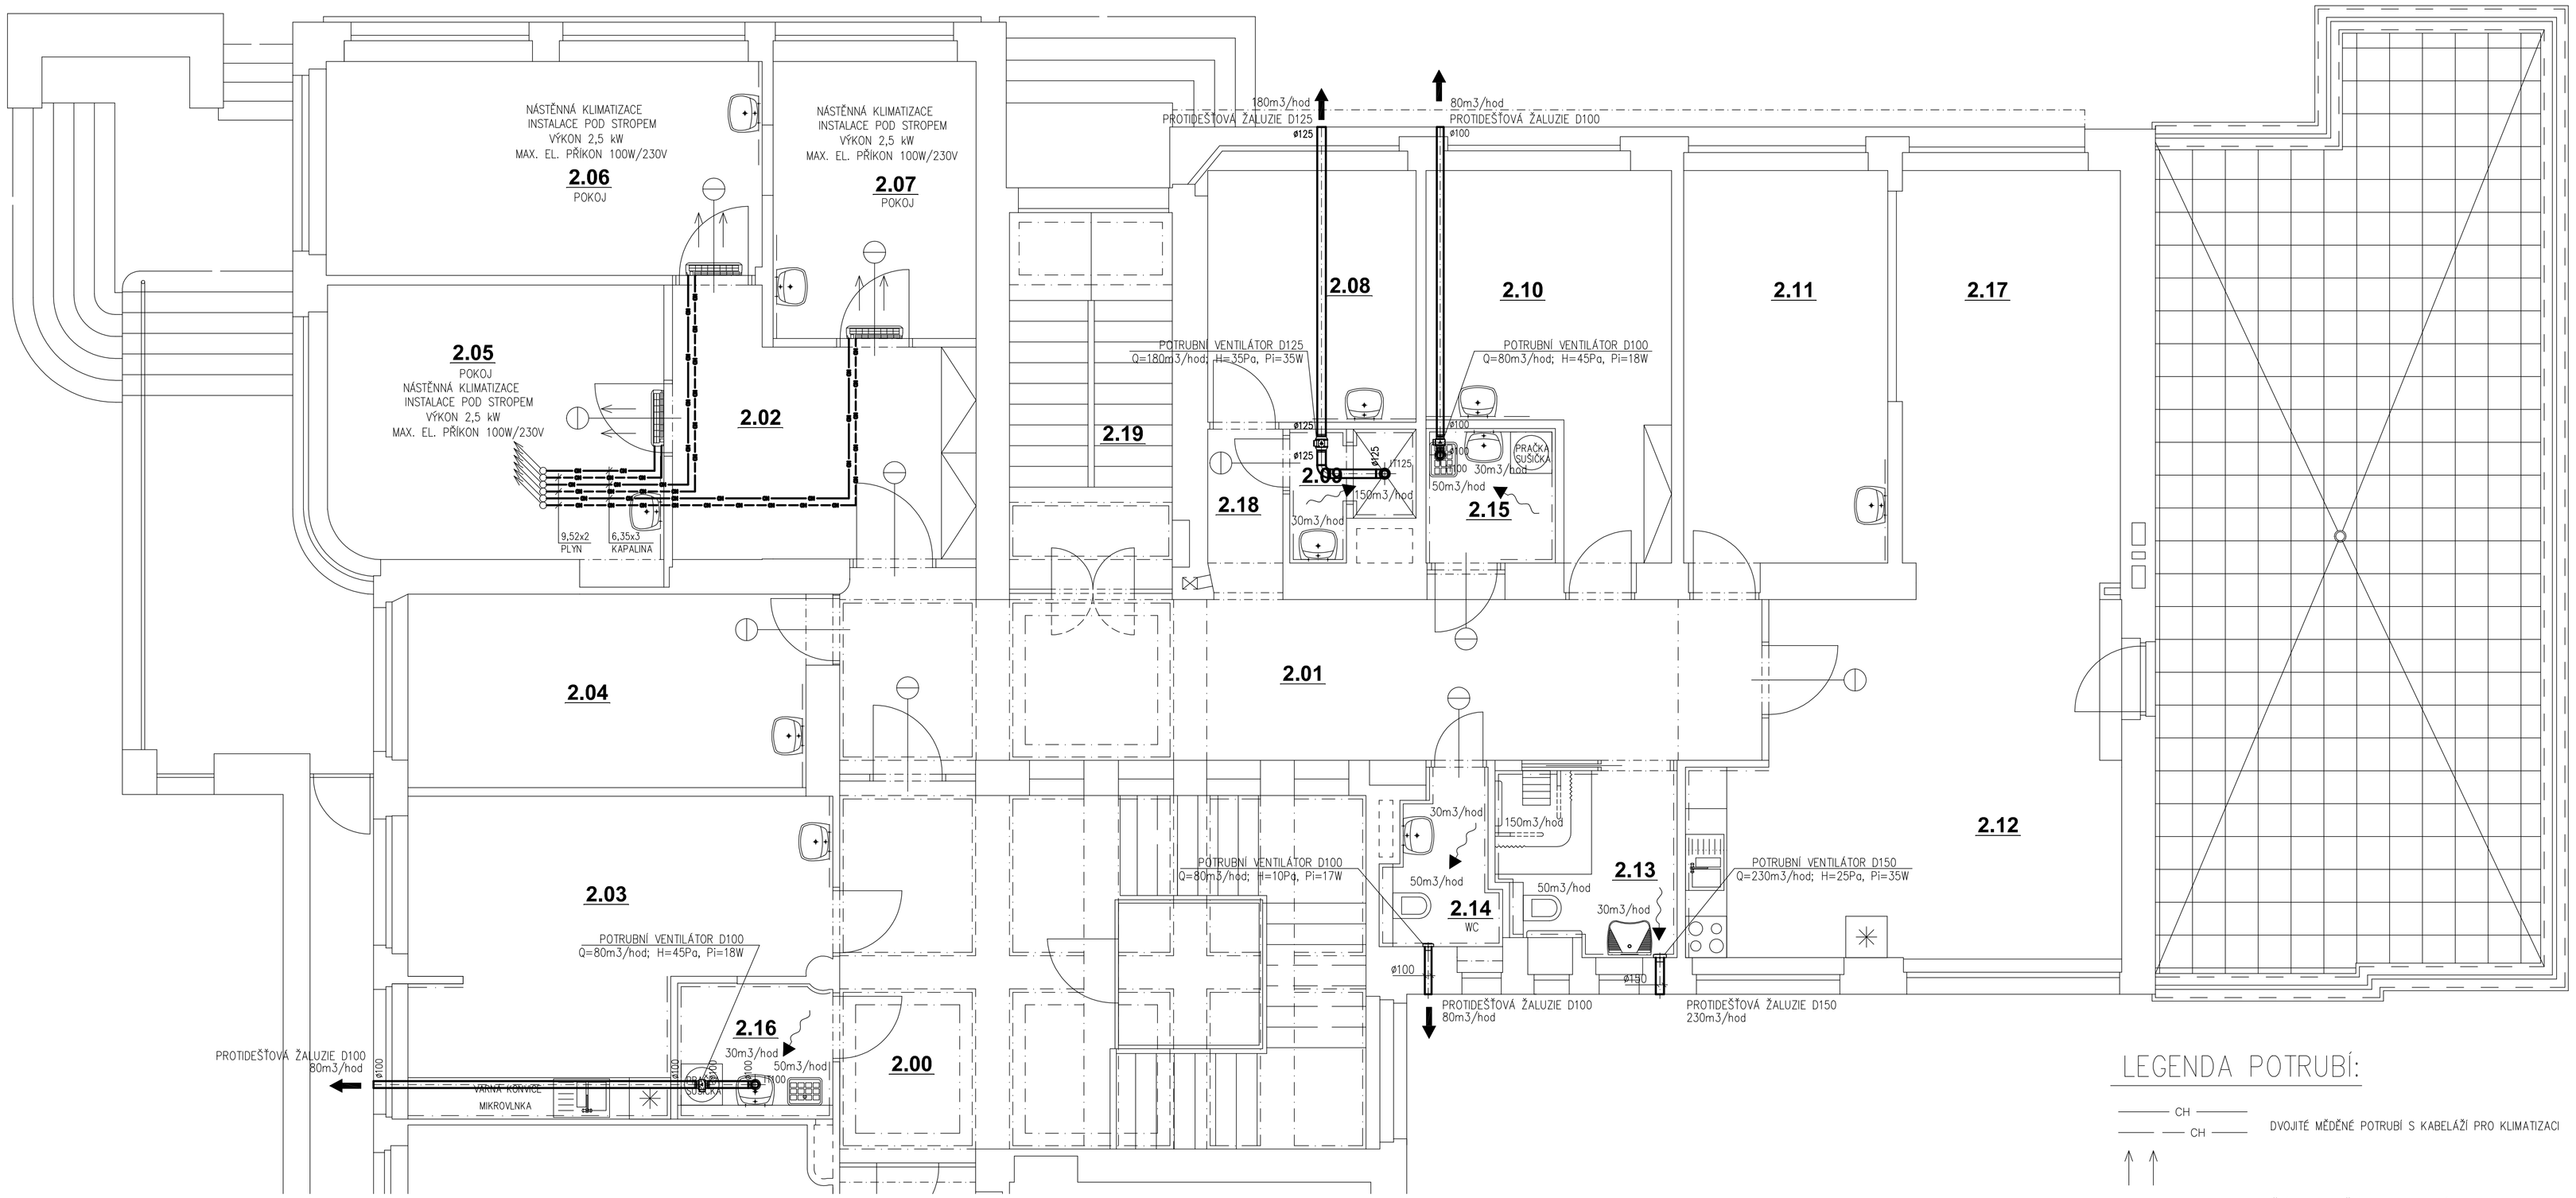

LEGENDA POTRUBÍ:

CH
CH — DVOJITÉ MĚDĚNÉ POTRUBÍ S KABELÁŽÍ PRO KLIMATIZACI

VNITŘNÍ KLIMATIZAČNÍ JEDNOTKA O VÝKONU 2,5kW

VENKOVNÍ KLIMATIZAČNÍ JEDNOTKA MULTISPLIT 1+3

VZT POTRUBÍ OCELOVÉ, SPIRO, VEDENÉ V SDK
OSA POTRUBÍ 3,425m

± 0,000 = 231,62m.n.m

HLAVNÍ PROJEKTANT:
ENERGY BENEFIT CENTRE
Energy Benefit Centre a.s.
Křenova 438/3, 162 00 Praha 6
tel.: +420 270 003 300
e-mail: kontakt@energy-benefit.cz
internet: www.energy-benefit.cz

ZPRACOVATEL ČÁSTI:
Vypracoval: MARTIN FEJK
Zodpovědný projektant: MARTIN FEJK

PROJEKT:
Stavební úpravy části patra (spojené se změnou v účelem užívání části prostor na DOZP)
Havlíčkova 447/13, 293 01 Mladá Boleslav

razítko a podpis

STAVEBNÍK:
Centrum 83, poskytovatel sociálních služeb
Václavkova 950/II, 293 01 Mladá Boleslav

Zakázkové číslo:	Paré:
180101	
Datum: 05/2018	

ČÁST, PROFESE: VZDUCHOTECHNIKA

Část:	Stupeň:	Změna:
D.1.4.3	DPS	00

VÝKRES: PŮDORYS 2.NP

Č.výkr.:	Formát:	Měřítko:
02	8xA4	1:50